
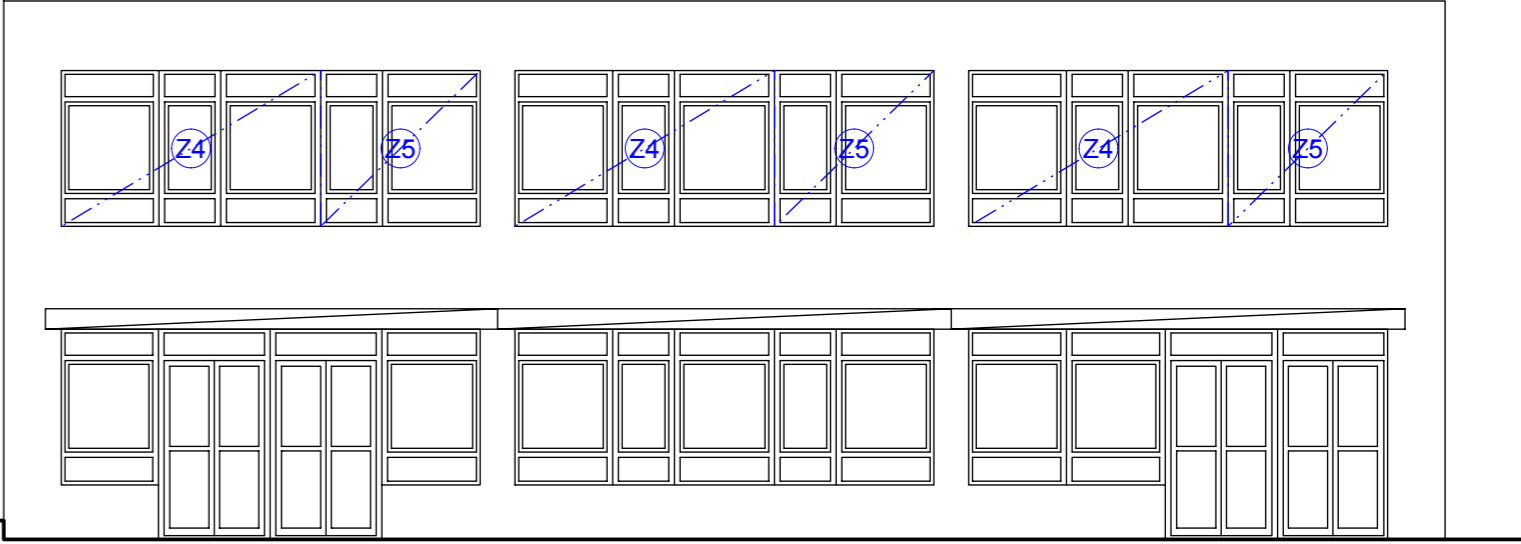
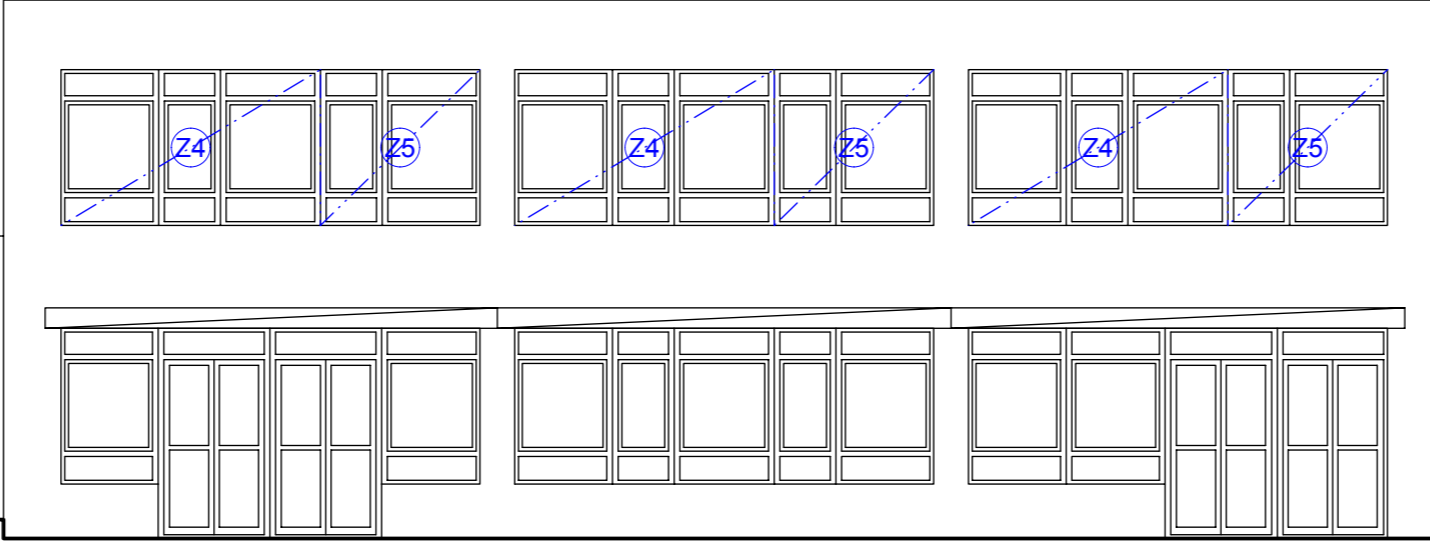


JIŽNÍ FASÁDA

stávající markýzy budou demontovány
a nahrazeny za nové

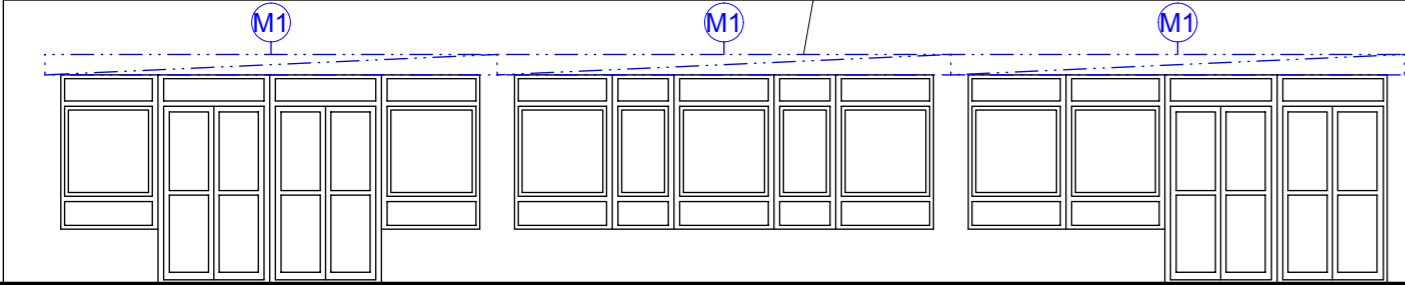


PAVILON C

PAVILON B

PAVILON A

ZÁPADNÍ FASÁDA

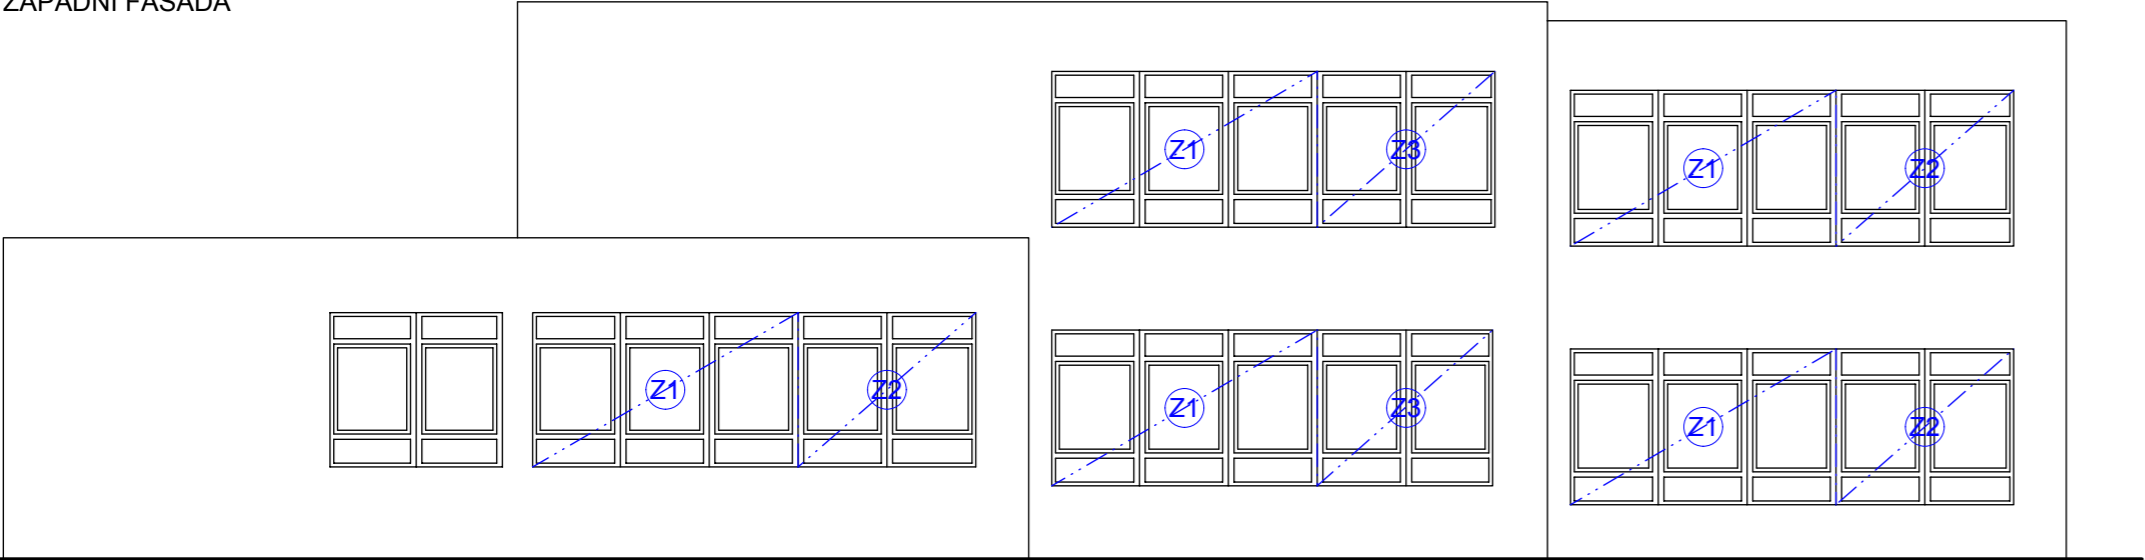

PAVILON C

PAVILON B

PAVILON A

- POZNÁMKY:
- zastínění oken do učebny na západní fasádě v 1. patře bude předokenními motoricky poháněnými žaluziemi (Z1-Z3)
 - zastínění oken do učebny na jižní fasádě v 1. patře bude předokenními motoricky poháněnými žaluziemi (Z4-Z7)
 - zastínění oken do učeben a teras v přízemí pavilonu C bude kloubovými motoricky poháněnými látkovými markýzami (M1).
výsuv markýzy bude 3m. Látka akrylová. Markýzy budou opatřeny větrovým (otřesovým) a dešťovým čidlem. Markýzy budou ovládány dálkovými ovladači.
 - okna a terasy v přízemí pavilonu A a B jsou stíněné stávajícími markýzami

R-Projekt 07 Praha s.r.o. Ke Strašnické 8/1795, Praha 10 tel. 261 305 100, 261 305 101 e-mail: jiri.padevet@rprojekt07.cz	AKCE Opatření proti přehřívání učeben v MŠ Praha 4 MŠ Kukučínova 1150/3 Praha 4 - k.ú. Krč	VED.PROJ.		ING. J. PADEVĚT	
		ZODP.PROJ.			
		SPOLUPR.		MATYÁŠ BRYCH	
		ZAK.Č.		0004 0211 40	
OBJEDNAVATEL MČ Praha 4 Antala Staška 2059/80b 140 46 Praha 4	VÝKRES Pohledy - navrhovaný stav	STUPEŇ	DPS	D.1.1 AS	2.3
		FORM.	3A4		
		MĚŘ.:	1:100		
		DATUM	10/2020		
		PROFESE		VÝKRES	