


# ŘEZ A-A OKNEM S ŽALUZÍÍ

M 1:10

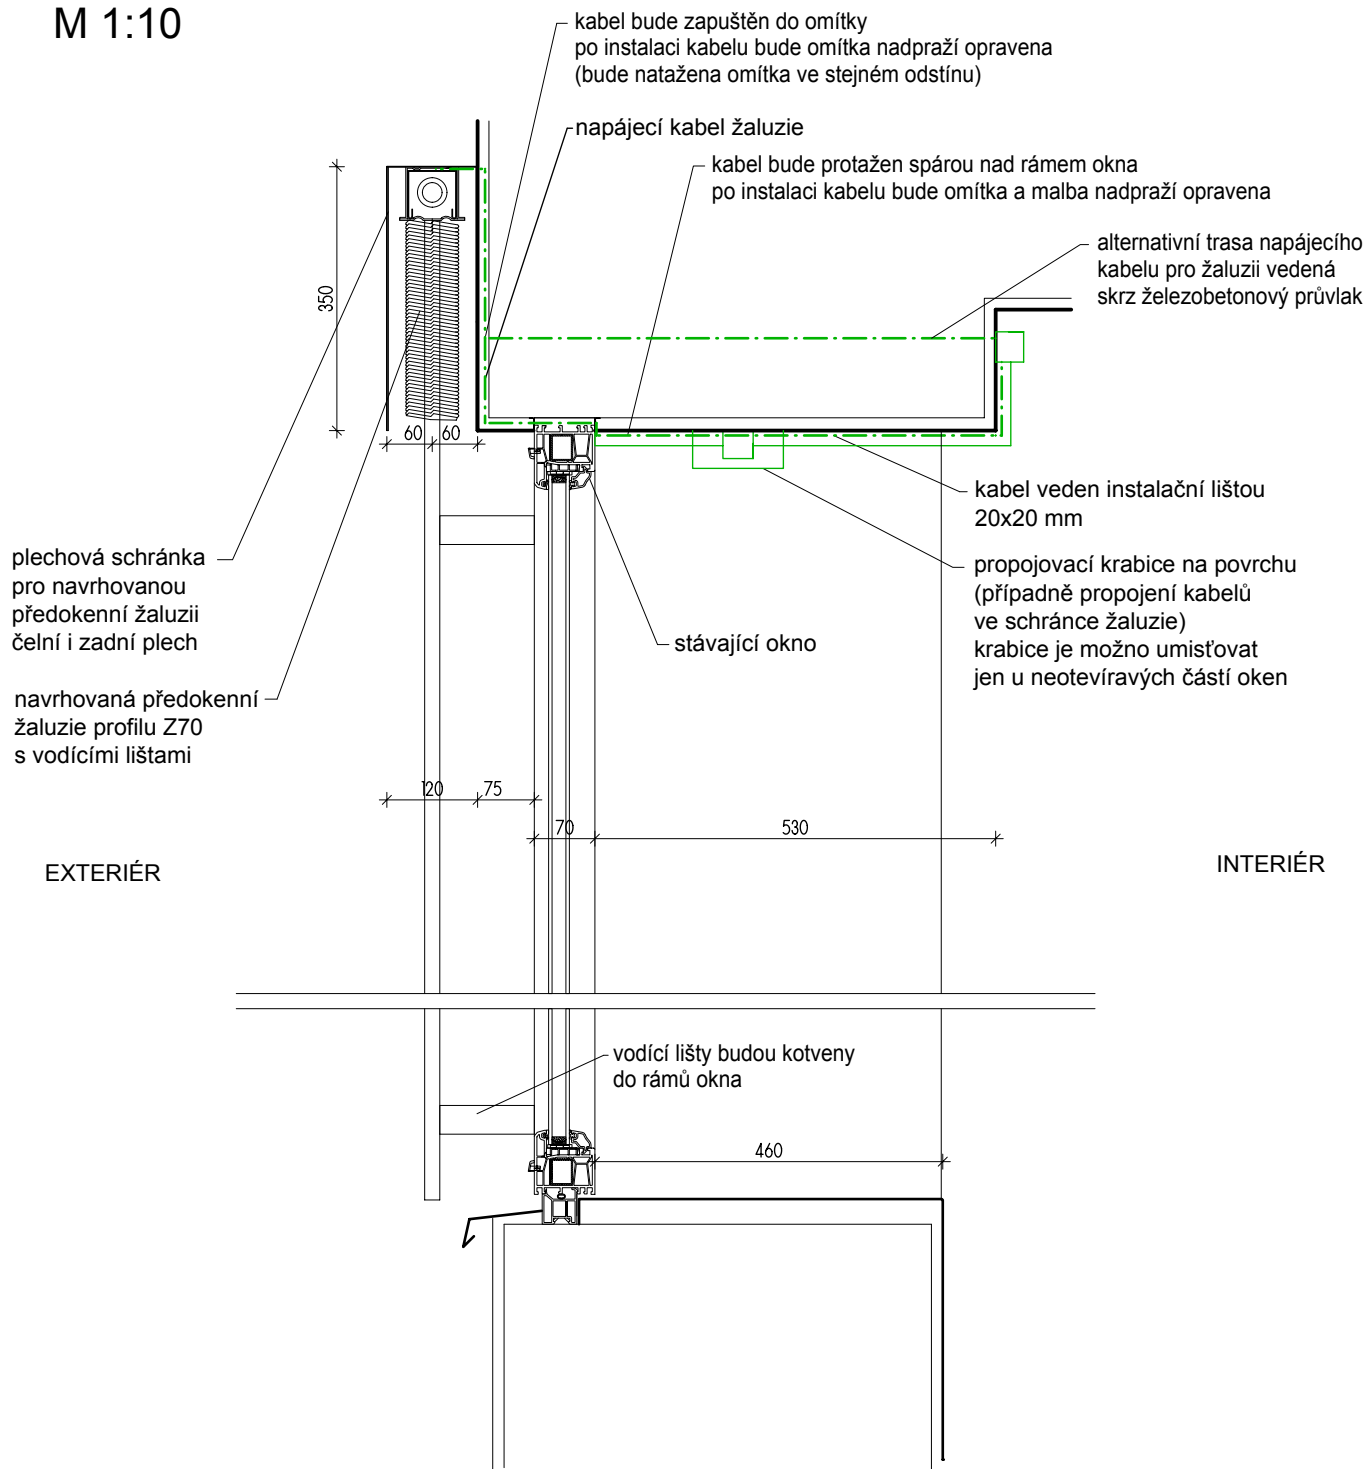

<div>R-Projekt 07 Praha s.r.o.</div> <div>Ke Strašnické 8/1795, Praha 10</div> <div>tel. 261 305 100, 261 305 101</div> <div>e-mail: jiri.padevet@rprojekt07.cz</div>	<div>AKCE</div> <div>Opatření proti přehřívání učeben v MŠ Praha 4</div> <div>MŠ Přímětická 1247/7</div> <div>Praha 4 - k.ú. Michle</div>	VED.PROJ.		ING. J. PADEVĚT	
		ZODP.PROJ.		ING. J. PADEVĚT	
		SPOLUPR.		ING. KLÁRA BÁŠOVÁ	
		ZAK.Č.		0004 0211 40	
<div>OBJEDNAVATEL</div> <div>MČ Praha 4</div> <div>Antala Staška 2059/80b</div> <div>140 46 Praha 4</div>	<div>VÝKRES</div> <div>ŘEZ A-A</div> <div>OKNEM S ŽALUZÍÍ</div>	STUPEŇ	DPS	<div>D.1.1</div> <div>AS</div>	<div>4.1</div>
		FORM.	A4		
		MĚŘ.:	1:10		
		DATUM	02/2021		
		PROFESE		VÝKRES	