

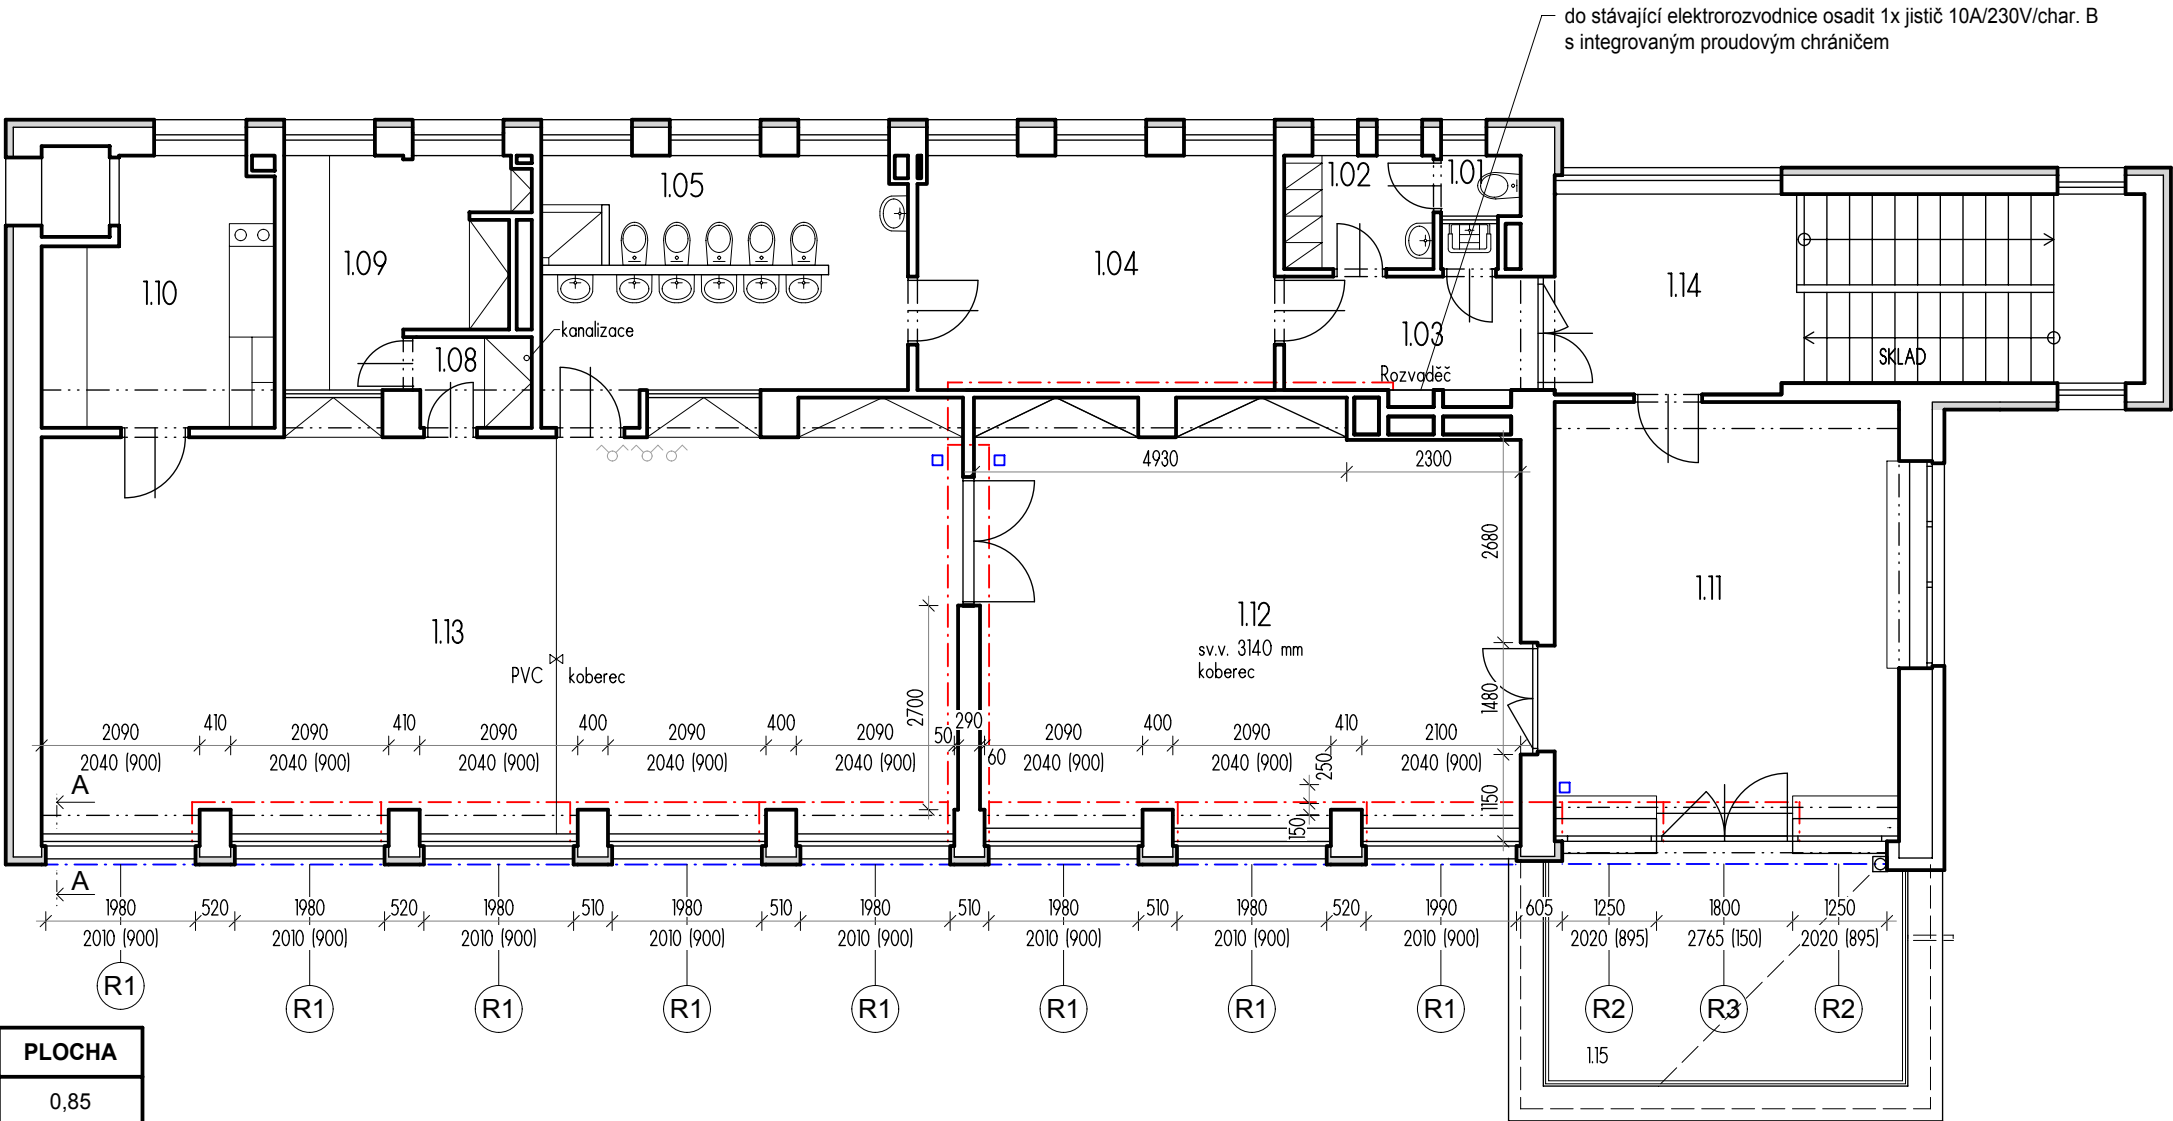


TABULKA MÍSTNOSTÍ

OZN	NÁZEV MÍSTNOSTI	PLOCHA
1.01	WC	0,85
1.02	Šatna personálu	3,16
1.03	Chodba	4,67
1.04	Příjem - Šatna	15,23
1.05	Umývárna - WC	16,23
1.06	-	-
1.07	-	-
1.08	Předsíň	1,84
1.09	Sklad	8,28
1.10	Přípravna	10,09
1.11	Herna	25,99
1.12	Herna	37,65
1.13	Denní místnost	64,55
1.14	Schodiště	19,95
1.15	Terasa	14,75

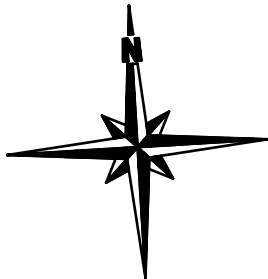

SCHEMA

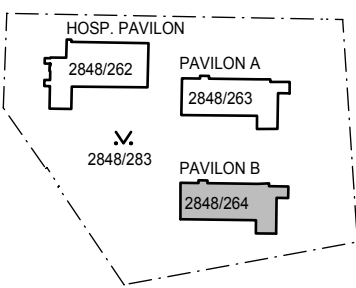

LEGENDA:

- - - - - motoricky poháněné předokenní screenové rolety
- - roletový ovladač (ovládá všechny rolety v místnosti)
- - - - - nové rozvody elektroinstalace pro napájení rolet v instalačních lištách

<div>R-Projekt 07 Praha s.r.o.</div> <div>Ke Strašnické 8/1795, Praha 10</div> <div>tel. 261 305 100, 261 305 101</div> <div>e-mail: jiri.padevet@rprojekt07.cz</div>	<div>AKCE</div> <div>Opatření proti přehřívání</div> <div>učeben v MŠ Praha 4</div> <div>MŠ Svojšovická 3/čp. 2923</div> <div>Praha 4 - k.ú. Záběhlice</div>	VED.PROJ.		ING. JIŘÍ PADEVĚT	
		ZODP.PROJ.			
		SPOLUPR.		M. BRYCH	
		ZAK.Č.		0004 0211 40	
<div>OBJEDNAVATEL</div> <div>Úřad městské části Praha 4</div> <div>Antala Staška 2059/80b</div> <div>Praha 4 - 140 49</div>	<div>Půdorys 2.np - Pavilon B</div> <div>navrhovaný stav</div> <div>- zastínění oken</div>	STUPEŇ DPS		<div>D.1.1</div> <div>AS</div>	<div>2.1</div>
		FORM. 2A4			
		MĚŘ. 1:100			
		DATUM 01/2021		PROFESE	ČÍSLO