


JIŽNÍ FASÁDA

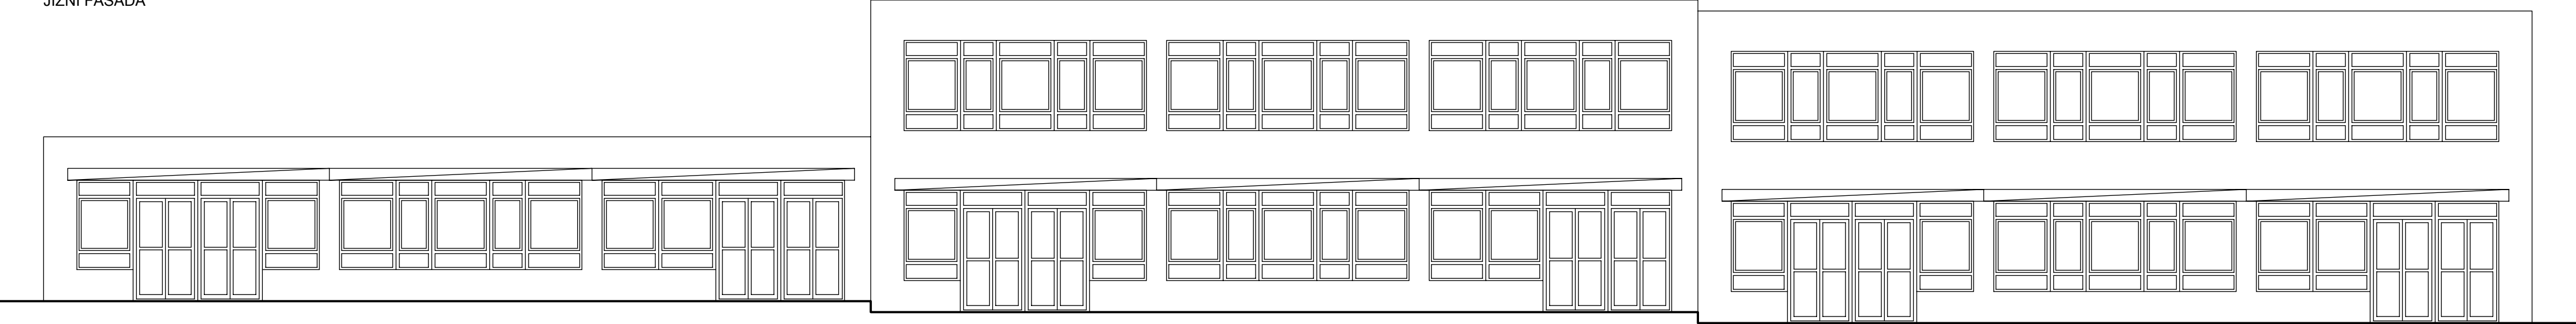


PAVILON C

PAVILON B

PAVILON A

ZÁPADNÍ FASÁDA

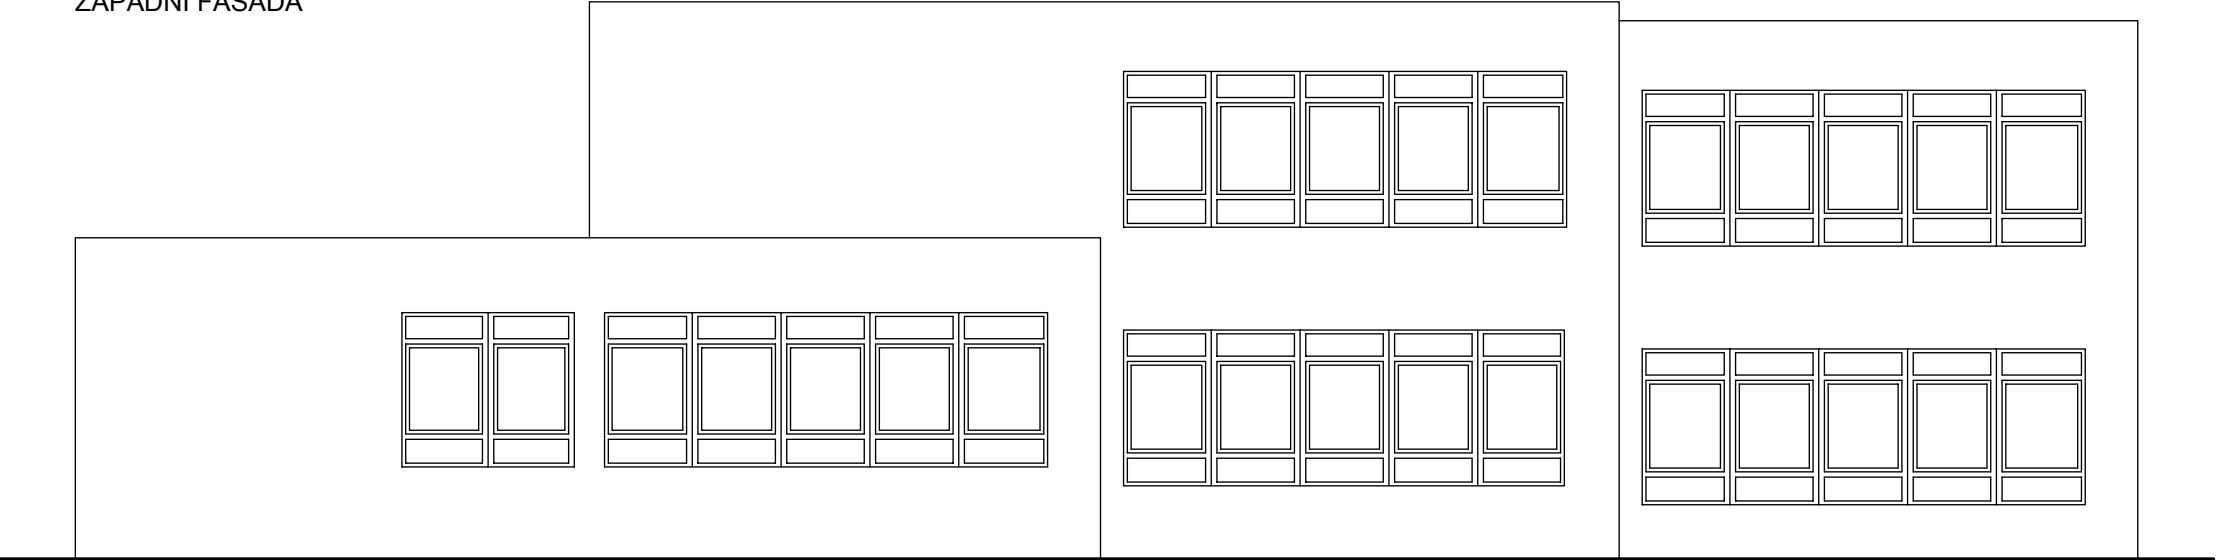

PAVILON C

PAVILON B

PAVILON A

<div>R-Projekt O7 Praha s.r.o.</div> <div>Ke Strašnické 8/1795, Praha 10</div> <div>tel. 261 305 100, 261 305 101</div> <div>e-mail: jiri.padevet@rprojekt07.cz</div>	<div>AKCE</div> <div>Opatření proti přehřívání učeben v MŠ Praha 4 MŠ Kukučínova 1150/3 Praha 4 - k.ú. Krč</div>	VED.PROJ.		ING. J. PADEVĚT	
		ZODP.PROJ.			
		SPOLUPR.		MATYÁŠ BRYCH	
		ZAK.Č.		0004 0211 40	
<div>OBJEDNAVATEL</div> <div>MČ Praha 4</div> <div>Antala Staška 2059/80b</div> <div>140 46 Praha 4</div>	<div>VÝKRES</div> <div>Pohledy - stávající stav</div>	STUPEŇ	DPS	D.1.1	1.3
		FORM.	3A4		
		MĚŘ.:	1:100		
		DATUM	10/2020	PROFESE	VÝKRES