



JIHOVÝCHODNÍ FASÁDA

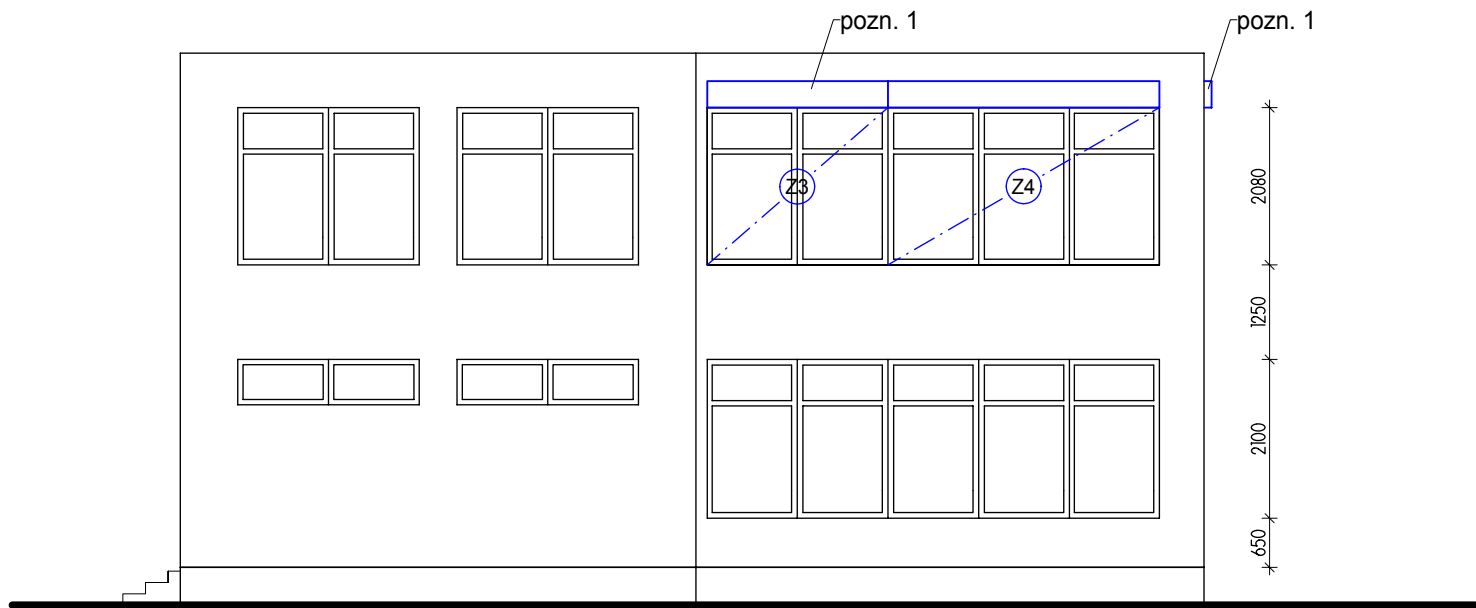

JIHOZÁPADNÍ FASÁDA

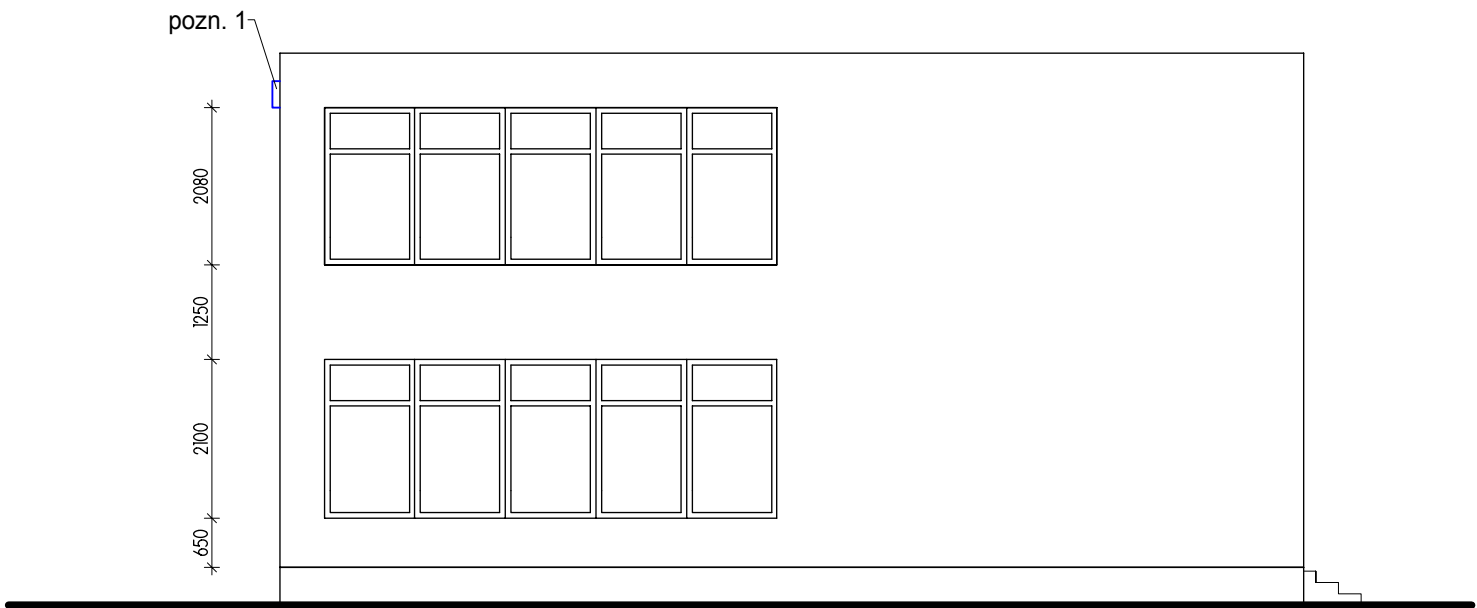

SEVEROVÝCHODNÍ FASÁDA

LEGENDA:

- navrhované plechové zákryty předokenních žaluzií (schránka ve tvaru L), barva RAL 9006 - stříbrná
- navrhované předokenní žaluzie s lamelami Z70, barva lamel a vodících lišt RAL 9006 - stříbrná

POZNÁMKY:

- pozn.1 - zákrytový plech (schránka ve tvaru L) bude osazen na fasádu. Plech musí být průběžný přes celou délku pásového okna
- celková délka JV fasáda: 36 m, JZ fasáda: 5,98 m barva plechu RAL 9006 - stříbrná
- na bocích zákrytového plechu musí být osazený záslepky (boční výkryty)

<div>R-Projekt 07 Praha s.r.o.</div> <div>Ke Strašnické 8/1795, Praha 10</div> <div>tel. 261 305 100, 261 305 101</div> <div>e-mail: jiri.padevet@rprojekt07.cz</div>	<div>AKCE</div> <div>Opatření proti přehřívání učeben v MŠ Praha 4</div> <div>MŠ Přímětická 1247/7</div> <div>Praha 4 - k.ú. Michle</div>	VED.PROJ.		ING. J. PADEVĚT	
		ZODP.PROJ.		ING. J. PADEVĚT	
		SPOLUPR.		ING. KLÁRA BÁŠOVÁ	
		ZAK.Č.		0004 0211 40	
<div>OBJEDNAVATEL</div> <div>MČ Praha 4</div> <div>Antala Staška 2059/80b</div> <div>140 46 Praha 4</div>	<div>VÝKRES</div> <div>Pohledy</div> <div>navrhovaný stav</div>	STUPEŇ	DPS	<div>D.1.1</div>	<div>2.3</div>
		FORM.	3A4		
		MĚŘ.:	1:100	<div>AS</div>	
		DATUM	02/2021		