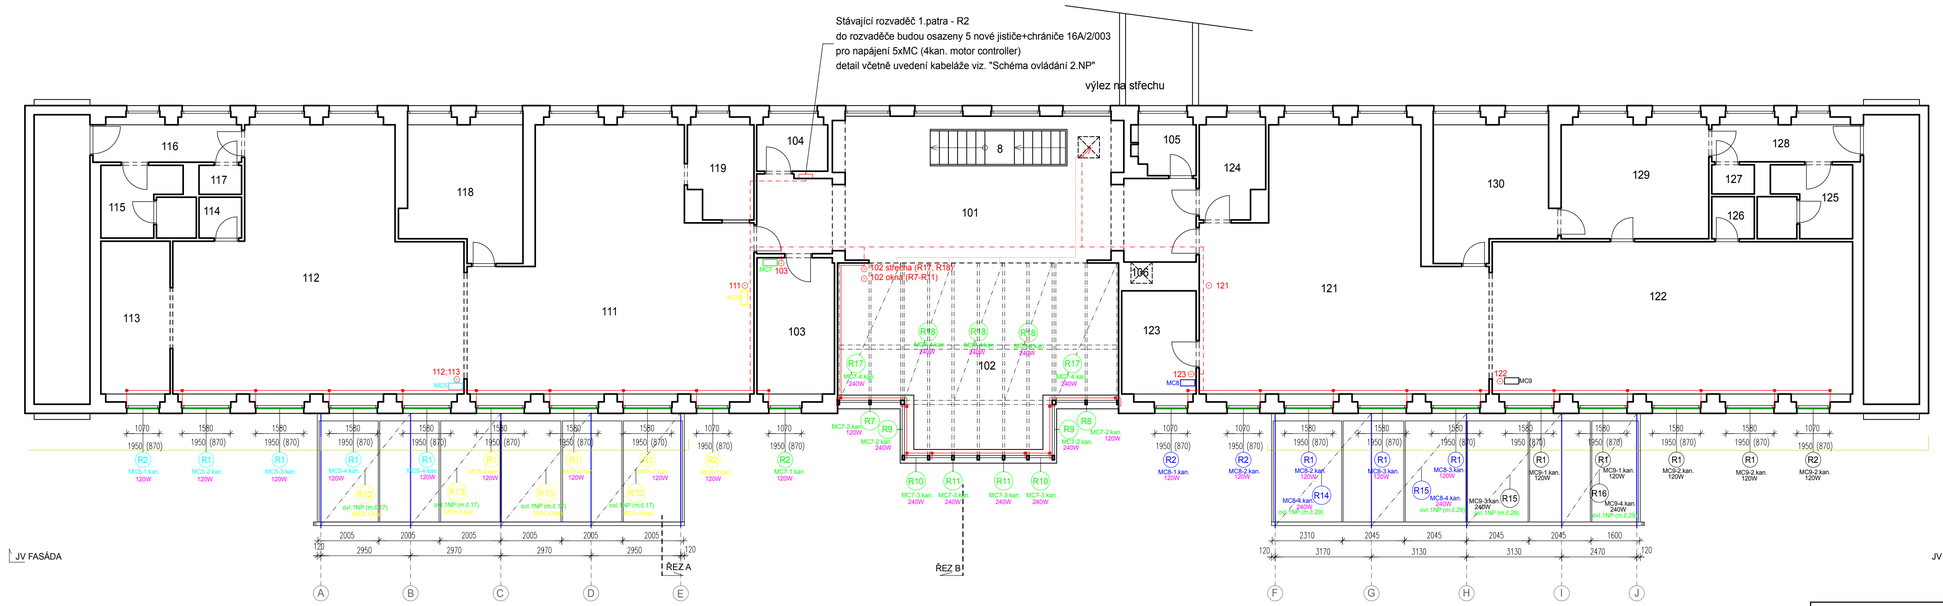

LEGENDA:

- nová kabeláž pro rolety v SDK příčce
- nová kabeláž pro rolety v SDK podhledu
- nová kabeláž pro rolety v drážce v omítce
- nová kabeláž na střeše v instalační trubce
- xx ⊙ - nové ovládací tlačítko pro rolety (ovládá vždy všechny rolety v místnosti, ve které se nachází)
- nová instalační krabice pro napojení kabelu rolety a napájecího kabelu

POZNÁMKY:

- na JV fasádě budou osazeny předokenní rolety (ozn. R1, R2) před okny do učeben
- střechy zimní zahrady budou zastíněny střešními markýzami (ozn. , R12, R13, R14, R15, R16)
- okna do kreslírny budou zastíněny předokenními roletami (ozn. R7, R8, R9, R10, R11)
- střecha nad kreslírnou bude zastíněna střešními markýzami (ozn. R17, R18)

LEGENDA:

- předokenní rolety osazené ve schránkách v nadpraží oken (u zimní zahrady nad oknem)
- nový ocelový rám Z1 ukotvený k ocelovému sloupku a kotevnímu prvku Z2. Rámy jsou osazeny na osy sloupků zimní zahrady

TABULKA MÍSTNOSTÍ

OZN	NÁZEV MÍSTNOSTI	PLOCHA
101	Hala	59,7
102	Kreslírna	46,6
103	Kabinet I	11,5
104	Kabinet II	3,7
105	Místnost "CO"	3,5
106	Výtah	2,2
107	-	-
108	-	-
109	-	-
110	-	-
111	Herna	67,3
112	Odpočinková místnost	68,7
113	Kabinet III	12,1
114	Hračky	1,6
115	WC kabina, sprcha + šatna	7,6
116	Chodba	6,6
117	Hračky	1,1
118	WC + umývárna	15,2
119	Dětská kuchyňka	6,9
120	-	-
121	Herna	68,5
122	Odpočinková místnost	62,1
123	Kabinet IV	8,6
124	Dětská kuchyňka	6,6
125	WC kabina, sprcha + šatna	7,6
126	Hračky	1,6
127	Úklidová komora	1,1
128	Chodba	6,6
129	Herna	18,3
130	WC + umývárna	15,2

R-Projekt 07 Praha s.r.o.
Ke Strašnické 8/1795, Praha 10
tel. 261 305 100, 261 305 101
email: jiri.padevet@rprojekt.cz

AKCE
Opatření proti přehřívání učeben v MČ Praha 4
MŠ Trojlístek, obj Bezová 1592/4
Praha 4 - k.ú. Braník

OBJEDNAVATEL
MČ Praha 4
Antala Staška 2059/80b
140 46 Praha 4

VÝKRES
Půdorys 2.NP
- navrhovaný stav
elektroinstalace

VED.PROJ.	ING. J. PADEVĚT
ZODP.PROJ.	JIŘÍ FLOSMAN
SPOLUPR.	MATYÁŠ BRYCH
ZAK.Č.	0004 0211 40
STUPEŇ	DPS
FORM.	4A4
MĚŘ.:	1:100
DATUM	10/2020

D.1.4 E PROFESE

2 VÝKRES