TABULKA MÍSTNOSTÍ

OZN	NÁZEV MÍSTNOSTI	PLOCHA
101	Hala	59,7
102	Kreslírna	46,6
103	Kabinet I	11,5
104	Kabinet II	3,7
105	Místnost "CO"	3,5
106	Výtah	2,2
107	-	-
108	-	-
109	-	-
110	-	-
111	Herna	67,3
112	Odpočinková místnost	68,7
113	Kabinet III	12,1
114	Hračky	1,6
115	WC kabina, sprcha + šatna	7,6
116	Chodba	6,6
117	Hračky	1,1
118	WC + umývárna	15,2
119	Dětská kuchyňka	6,9
120	-	-
121	Herna	68,5
122	Odpočinková místnost	62,1
123	Kabinet IV	8,6
124	Dětská kuchyňka	6,6
125	WC kabina, sprcha + šatna	7,6
126	Hračky	1,6
127	Úklidová komora	1,1
128	Chodba	6,6
129	Herna	18,3
130	WC + umývárna	15,2

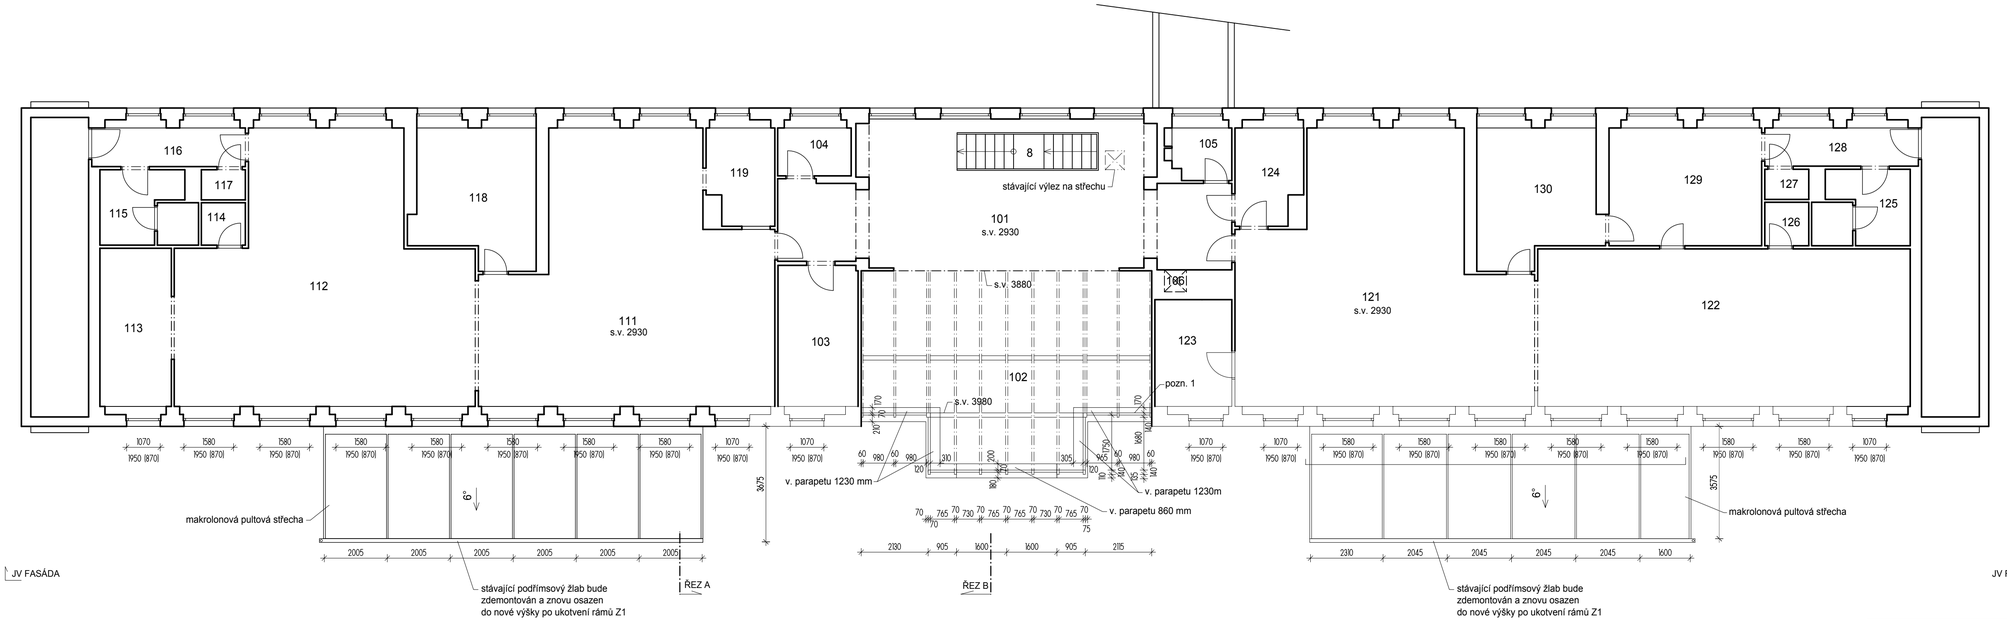

POZNÁMKY:
- pro osazení napájecích kabelů pro markýzy a rolety budou provedeny lokální otvory do SDK podhledů a SDK příček v místnosti č. 101, 111, 121. Po osazení kabelů budou otvory zaslepeny a prostory budou nově vymalovány
- před zahájením stavebních prací budou zakryty podlahy a vybavení učeben

Pozn. 1 - v kreslírně jsou plastová okna osazena mezi rámy nesoucí obloukové zastřešení

R-Projekt 07 Praha s.r.o.
Ke Strašnické 8/1795, Praha 10
tel. 261 305 100, 261 305 101
e-mail: jn.padevet@rprojekt07.cz

AKCE
Opatření proti přehřívání učeben v MŠ Praha 4
MŠ Trojlístek, obj Bezová 1592/4
Praha 4 - k.ú. Braník

VED.PROJ.	ING. J. PADEVĚT
ZODP.PROJ.	
SPOLUPR.	MATYÁŠ BRYCH
ZAK.Č.	0004 0211 40

OBJEDNAVATEL
MČ Praha 4
Antala Staška 2059/80b
140 46 Praha 4

VÝKRES
Půdorys 2.NP
- stávající stav a bourání

STUPEŇ	DPS	D.1.1 AS PROFESE	1.2 VÝKRES
FORM.	4A4		
MĚŘ.:	1:100		
DATUM	10/2020		