


Výřez z půdorysu střechy - stávající stav

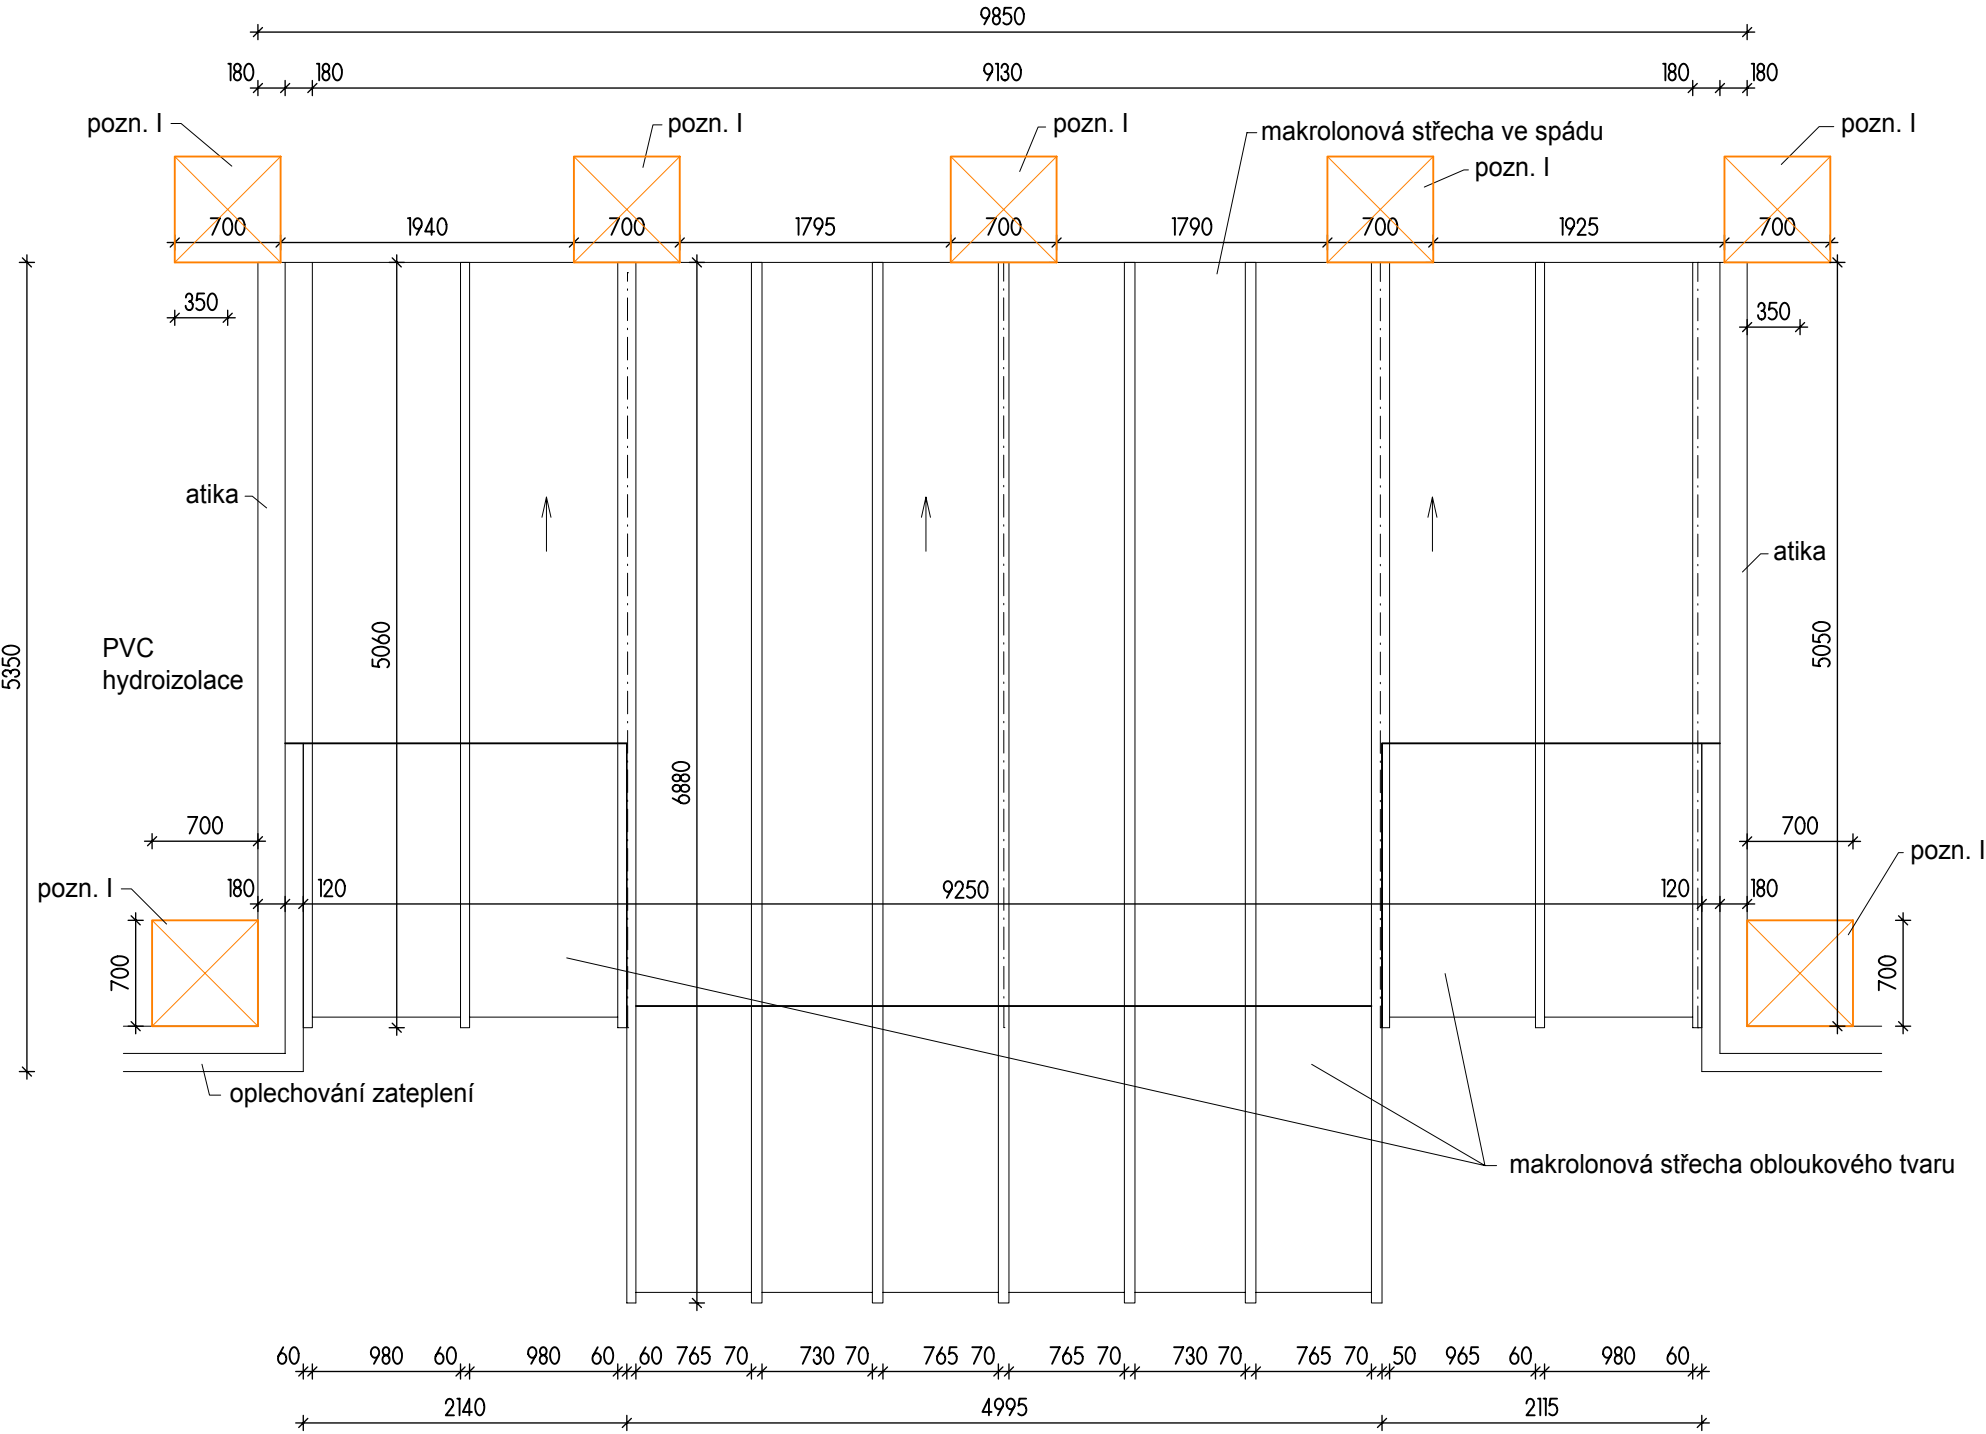

POZNÁMKY:
pozn. I - rozkrýt střechu až na nosnou konstrukci
(velikost sondy cca 700x700 mm)
po rozkrytí sondy zabezpečit proti zatékání do doby
montáže ocelové konstrukce

<div>R-Projekt 07 Praha s.r.o.</div> <div>Ke Strašnické 8/1795, Praha 10</div> <div>tel. 261 305 100, 261 305 101</div> <div>e-mail: jiri.padevet@rprojekt07.cz</div>	<div>AKCE</div> <div>Opatření proti přehřívání učeben v MŠ Praha 4</div> <div>MŠ Trojlístek, obj Bezová 1592/4</div> <div>Praha 4 - k.ú. Braník</div>	VED.PROJ.		ING. J. PADEVĚT	
		ZODP.PROJ.			
		SPOLUPR.		MATYÁŠ BRYCH	
		ZAK.Č.		0004 0211 40	
<div>OBJEDNAVATEL</div> <div>MČ Praha 4</div> <div>Antala Staška 2059/80b</div> <div>140 46 Praha 4</div>	<div>VÝKRES</div> <div>Výřez z půdorysu střechy</div> <div>- stávající stav a bourání</div>	STUPEŇ	DPS	<div>D.1.1</div> <div>AS</div>	<div>1.5</div> <div>VÝKRES</div>
		FORM.	2A4		
		MĚŘ.:	1:50		
		DATUM	10/2020	PROFESE	