



R–Projekt 07 Praha s.r.o. Ke Strašnické 8/1795, Praha 10 tel. 261 305 100, 261 305 101 email: jiri.padevet@rprojekt.cz	AKCE Opatření proti přehřívání učeben v MČ Praha 4 MŠ Trojlístek, obj Bezová 1592/4 Praha 4 - k.ú. Braník	VED.PROJ. ING. JIŘÍ PADEVĚT	
		ZODP.PROJ. JIŘÍ FLOSMAN	
		SPOLUPR.	
		ZAK.Č. 0004 0211 40	
OBJEDNAVATEL MČ Praha 4 Antala Staška 2059/80b 140 46 Praha 4	VÝKRES Schéma ovládání 2.NP	STUPEŇ DSP	D.1.4 E PROFESE VÝKRES
		FORM.	
		MĚŘ.:	
		DATUM 10/2020	

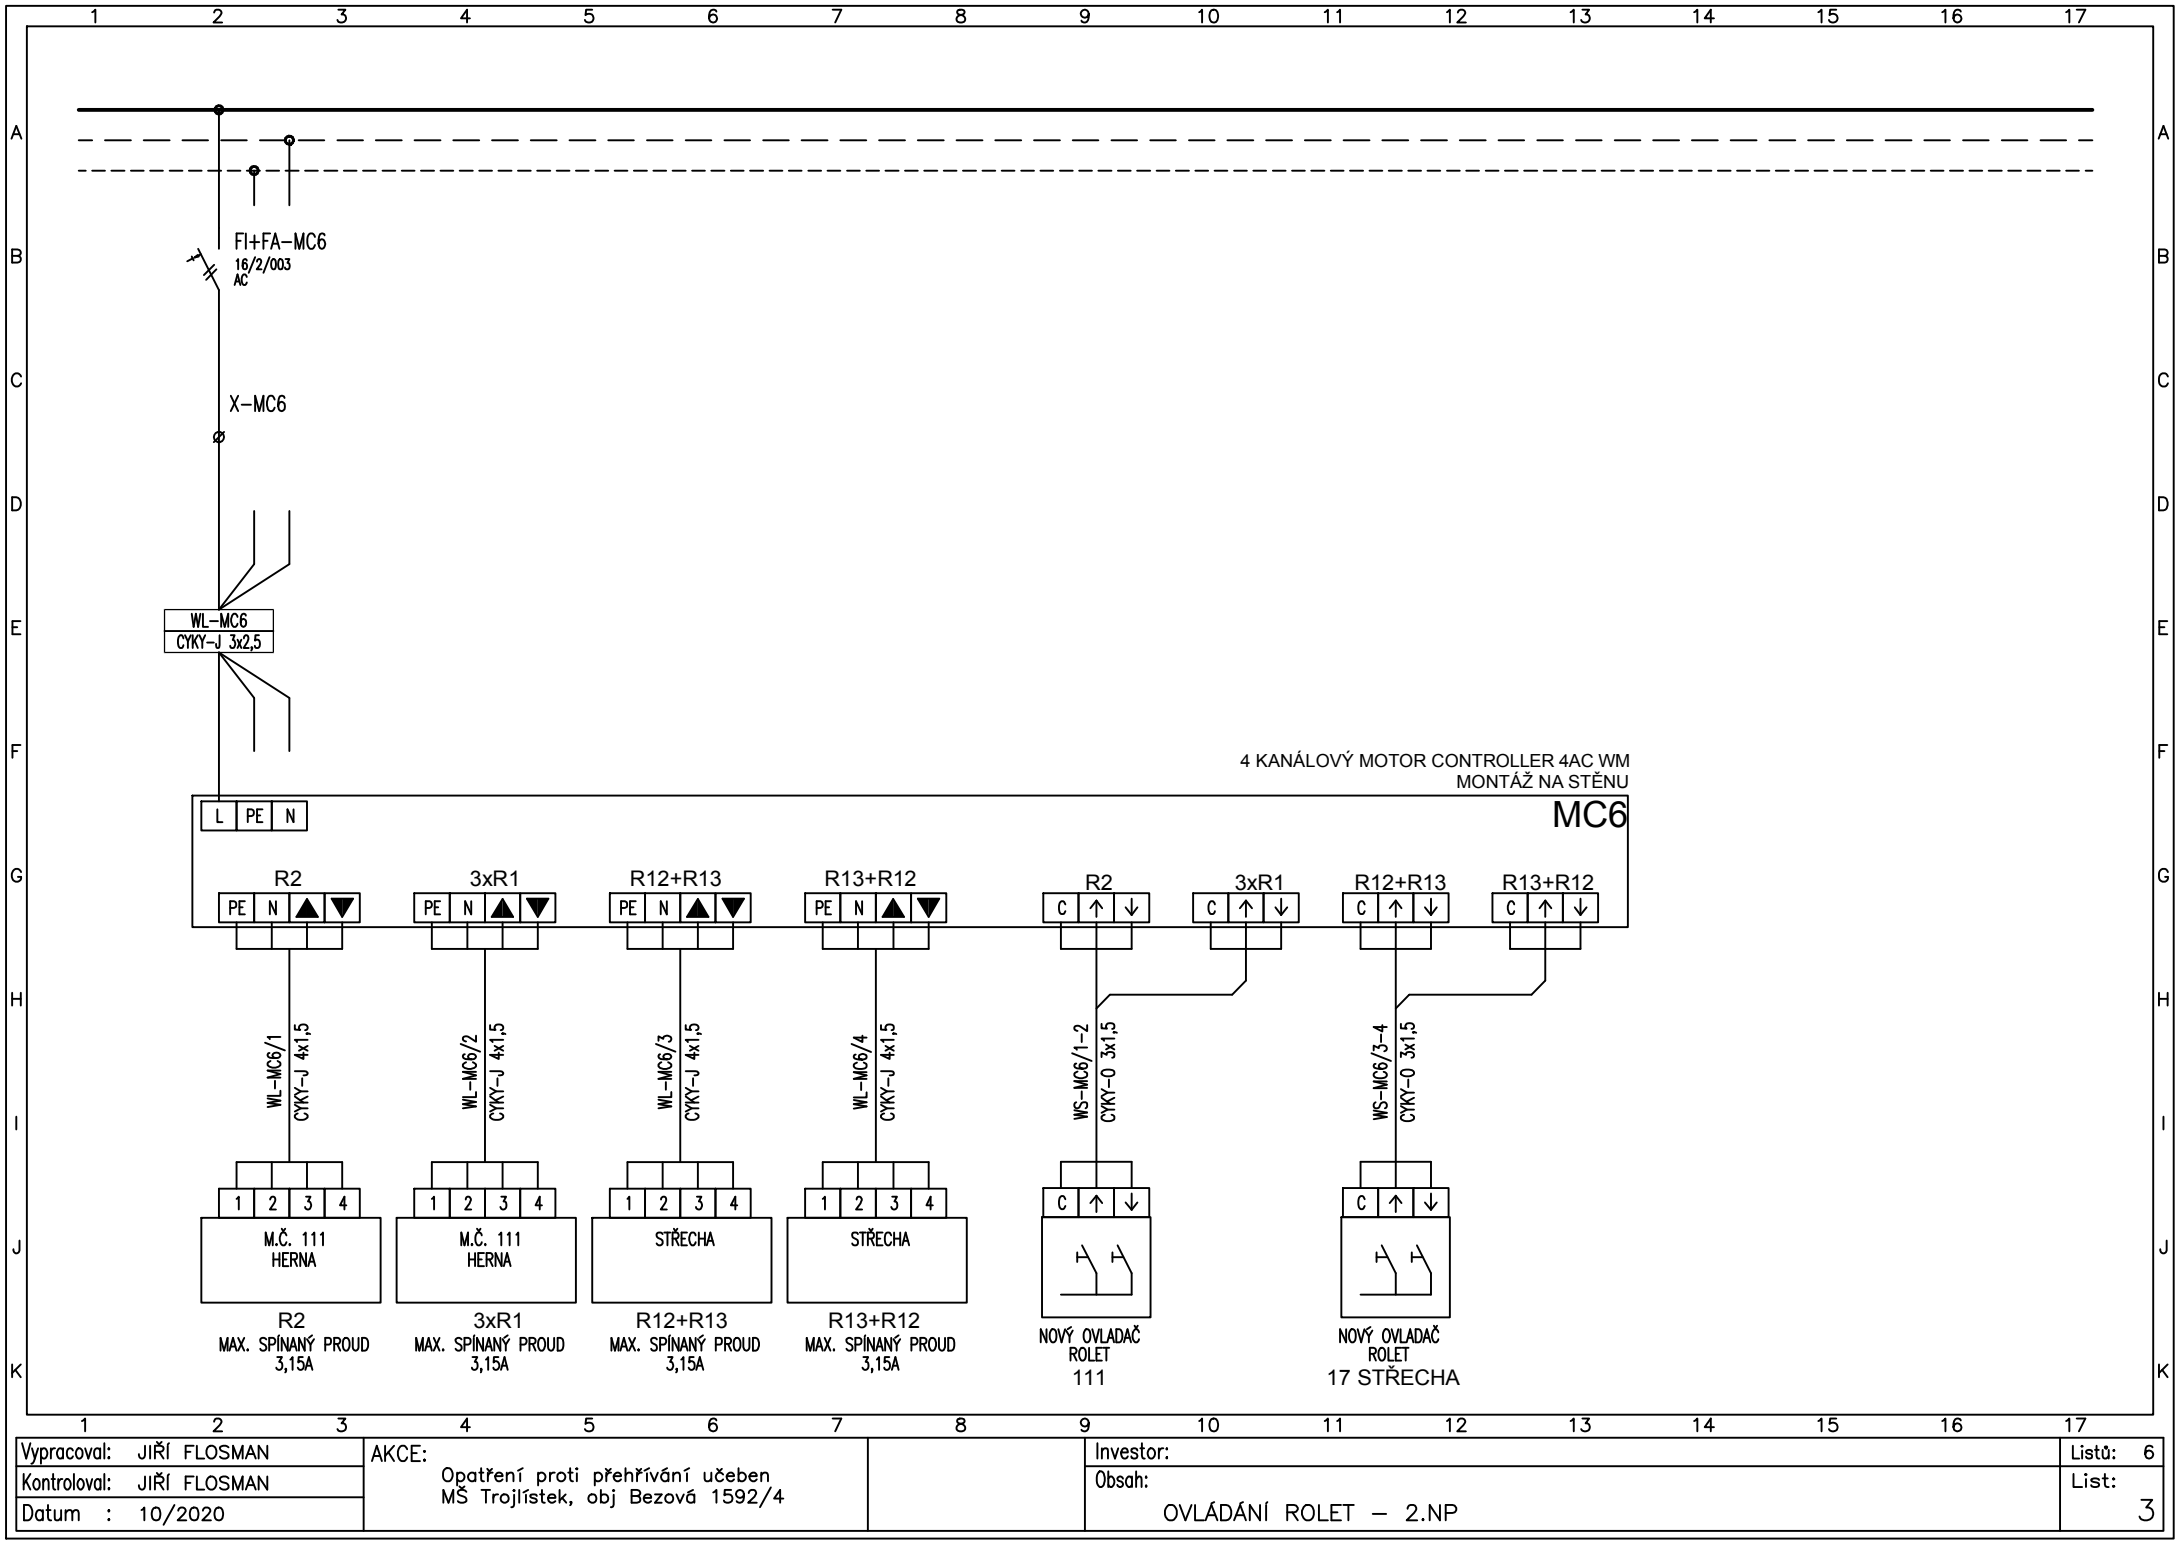

Vypracoval: JIŘÍ FLOSMAN	AKCE: Opatření proti přehřívání učeben MŠ Trojlístek, obj Bezová 1592/4	Investor:	Listů: 6
Kontroloval: JIŘÍ FLOSMAN		Obsah:	List: 3
Datum : 10/2020		OVLÁDÁNÍ ROLET – 2.NP	

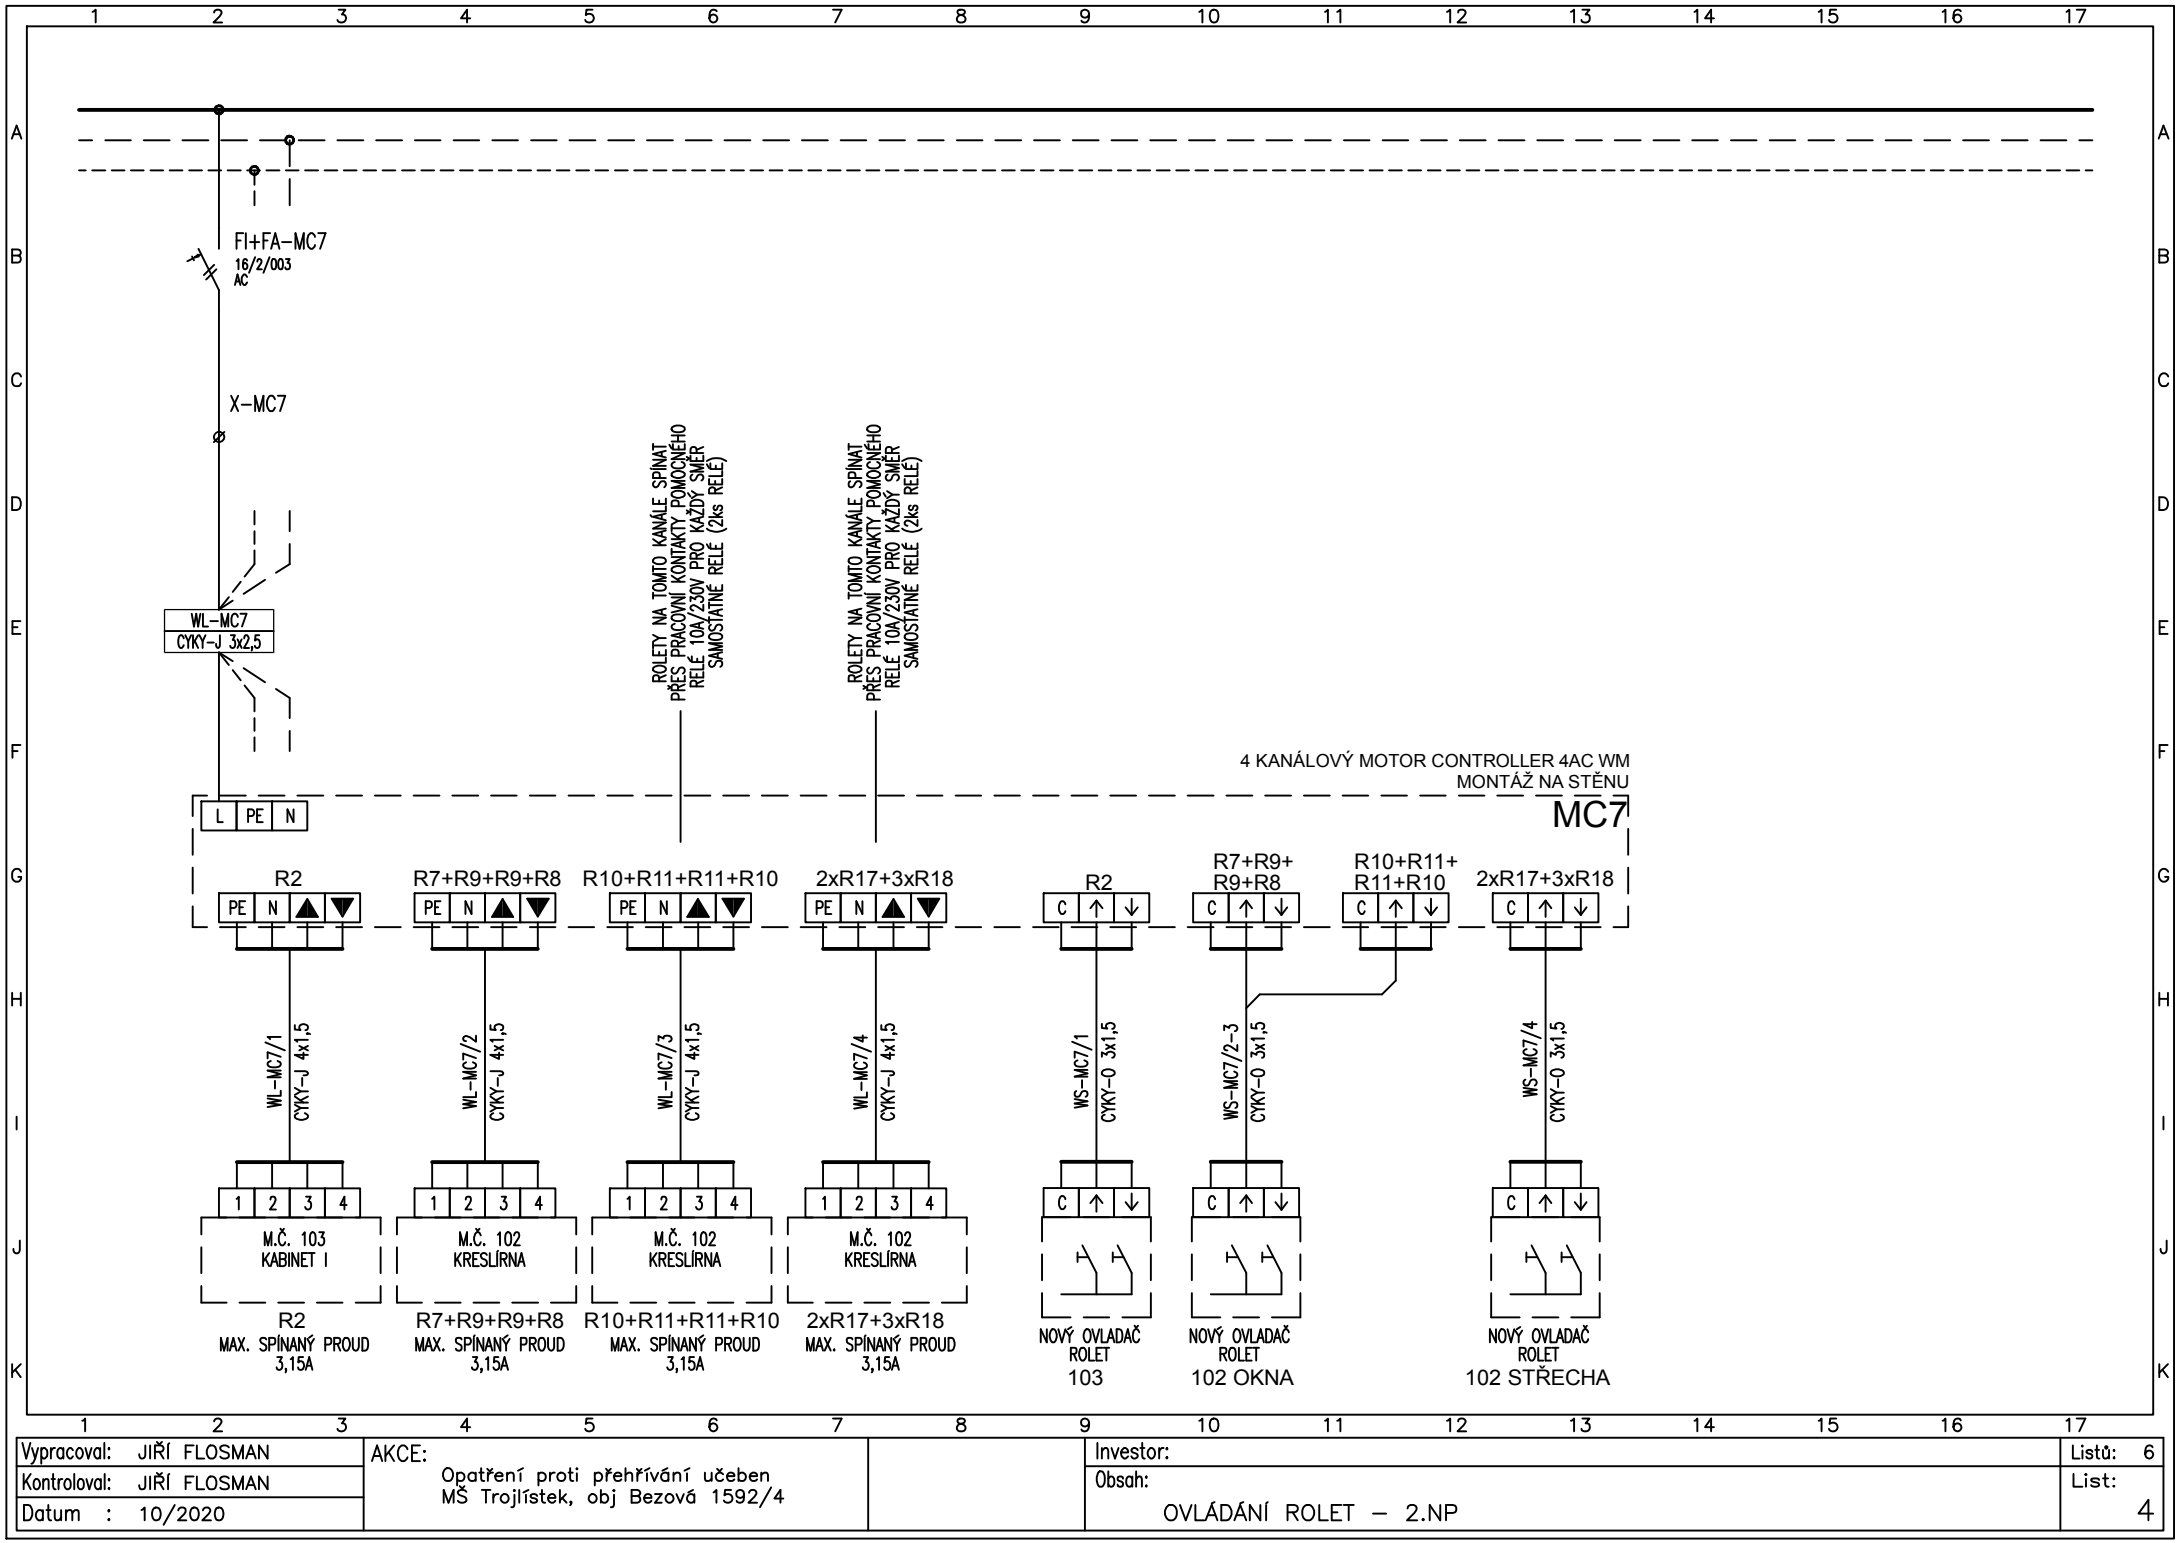

Vypracoval: JIŘÍ FLOSMAN

Kontroloval: JIŘÍ FLOSMAN

Datum : 10/2020

AKCE:

Opatření proti přehřívání učeben
MŠ Trojlístek, obj Bezová 1592/4

Investor:


Obsah:

OVLÁDÁNÍ ROLET - 2.NP

Listů: 6

List:

4

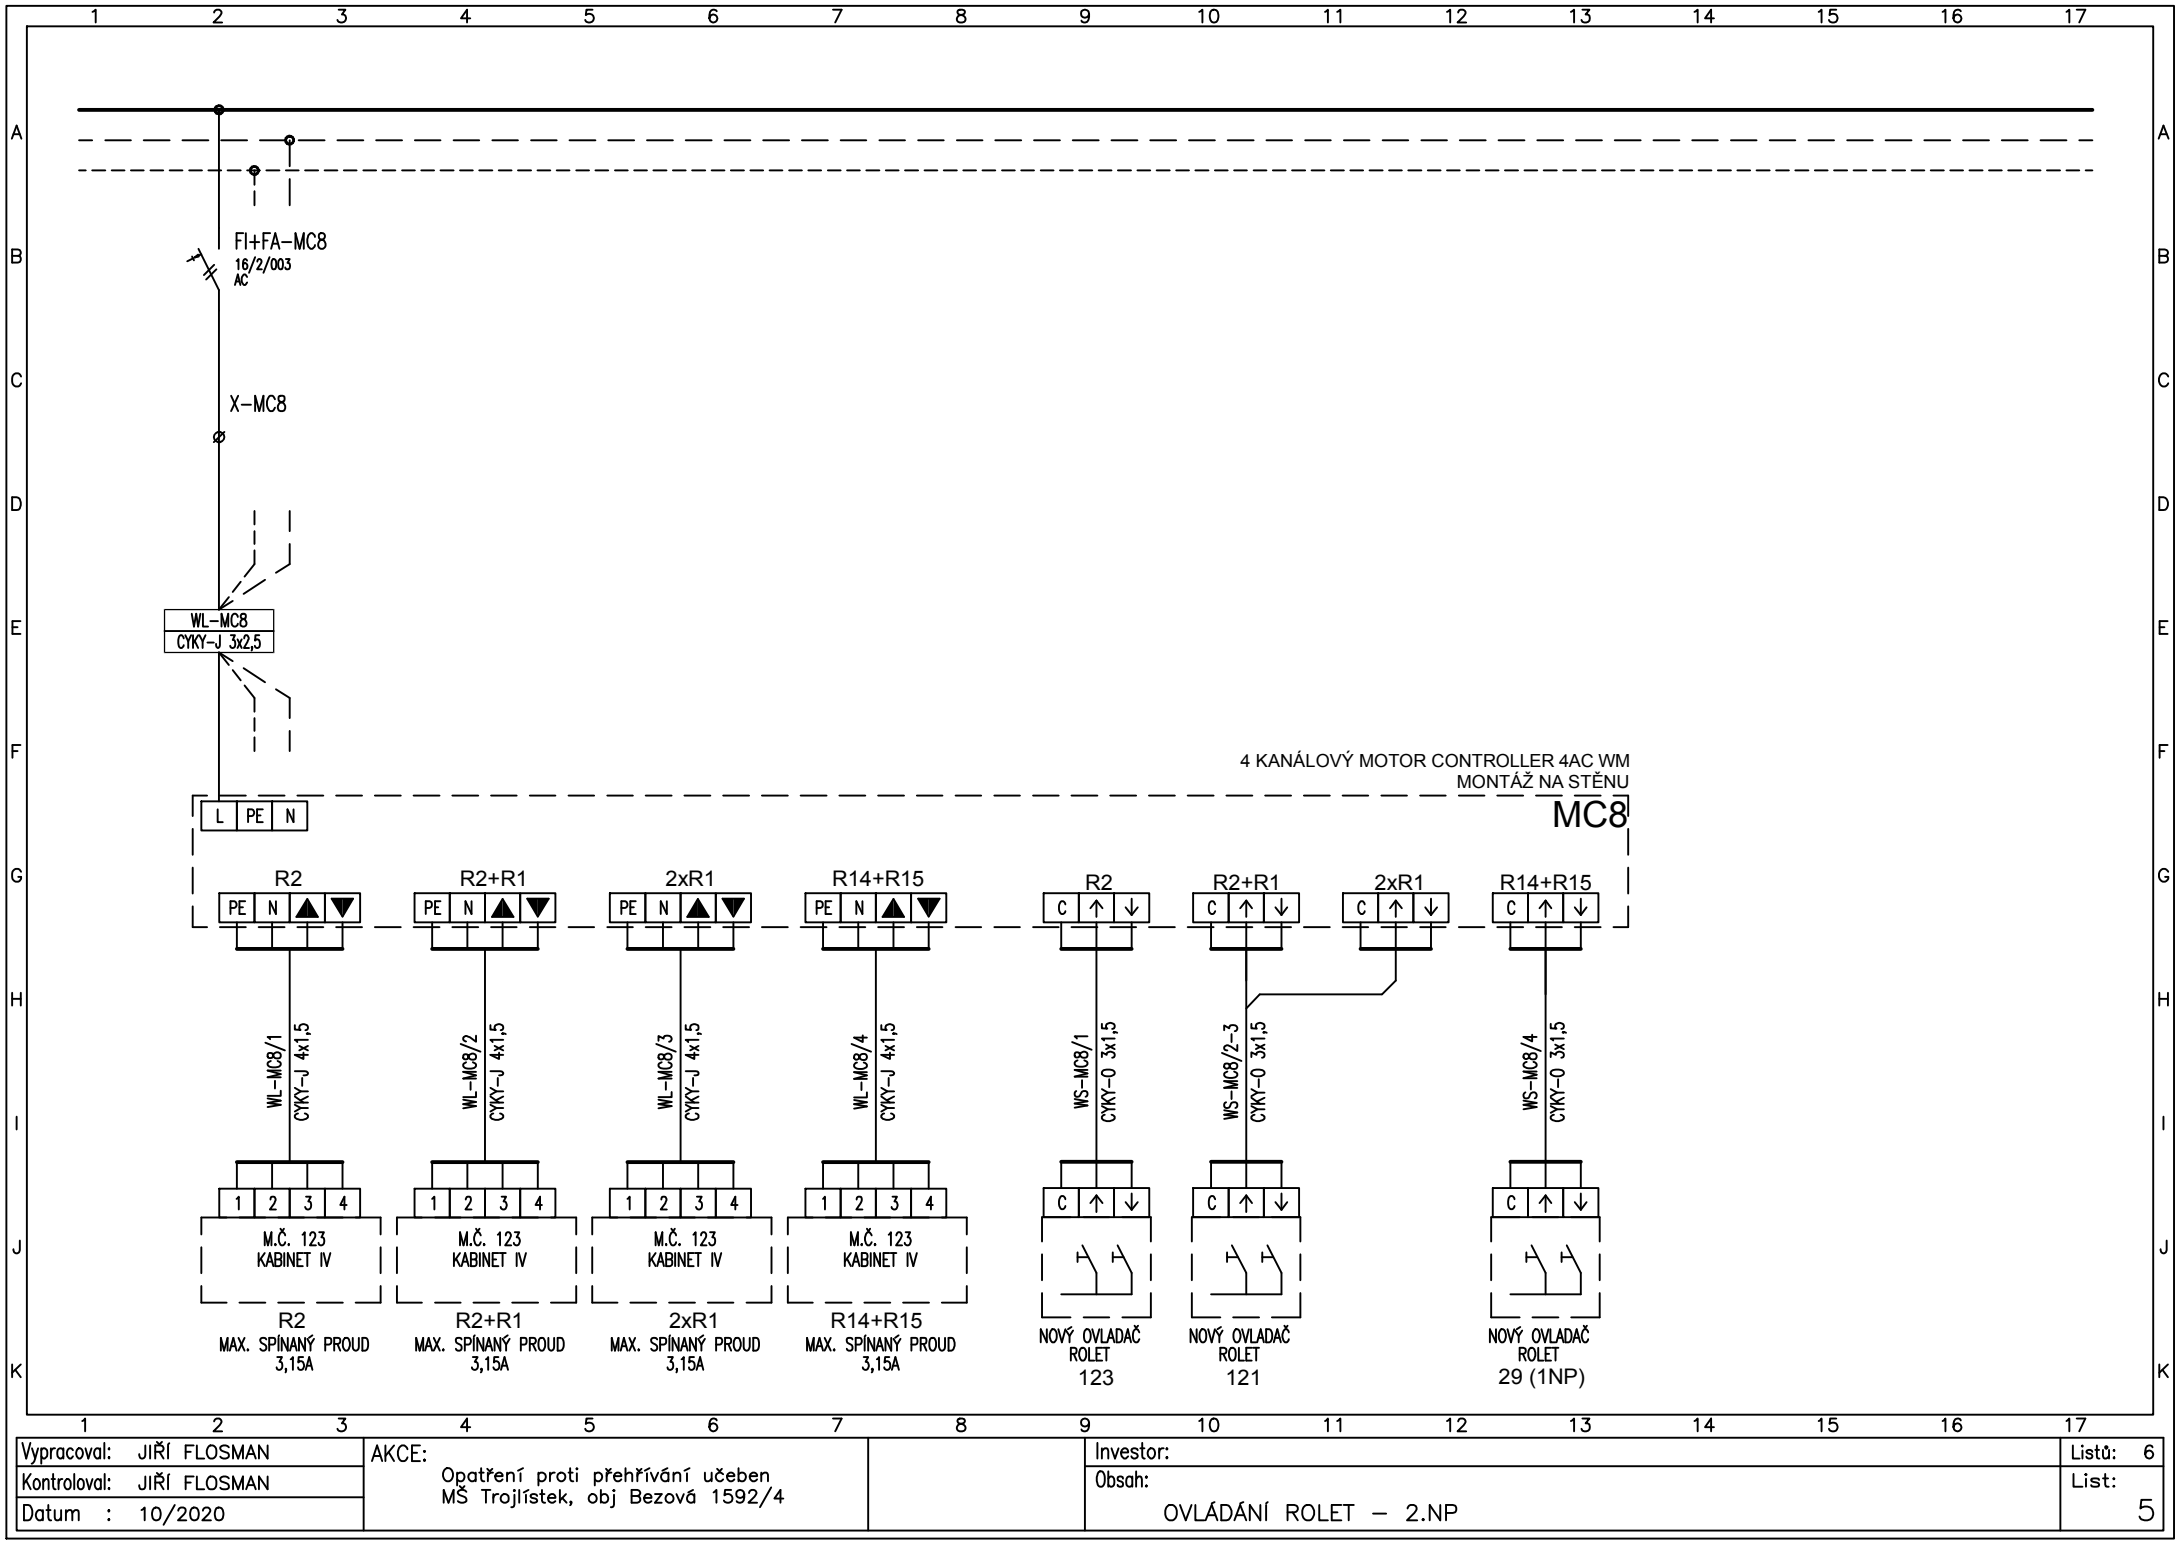

Vypracoval: JIŘÍ FLOSMAN

Kontroloval: JIŘÍ FLOSMAN

Datum : 10/2020

AKCE:

Opatření proti přehřívání učeben
MŠ Trojlístek, obj Bezová 1592/4

Investor:


Obsah:

OVLÁDÁNÍ ROLET - 2.NP

Listů: 6

List:

5

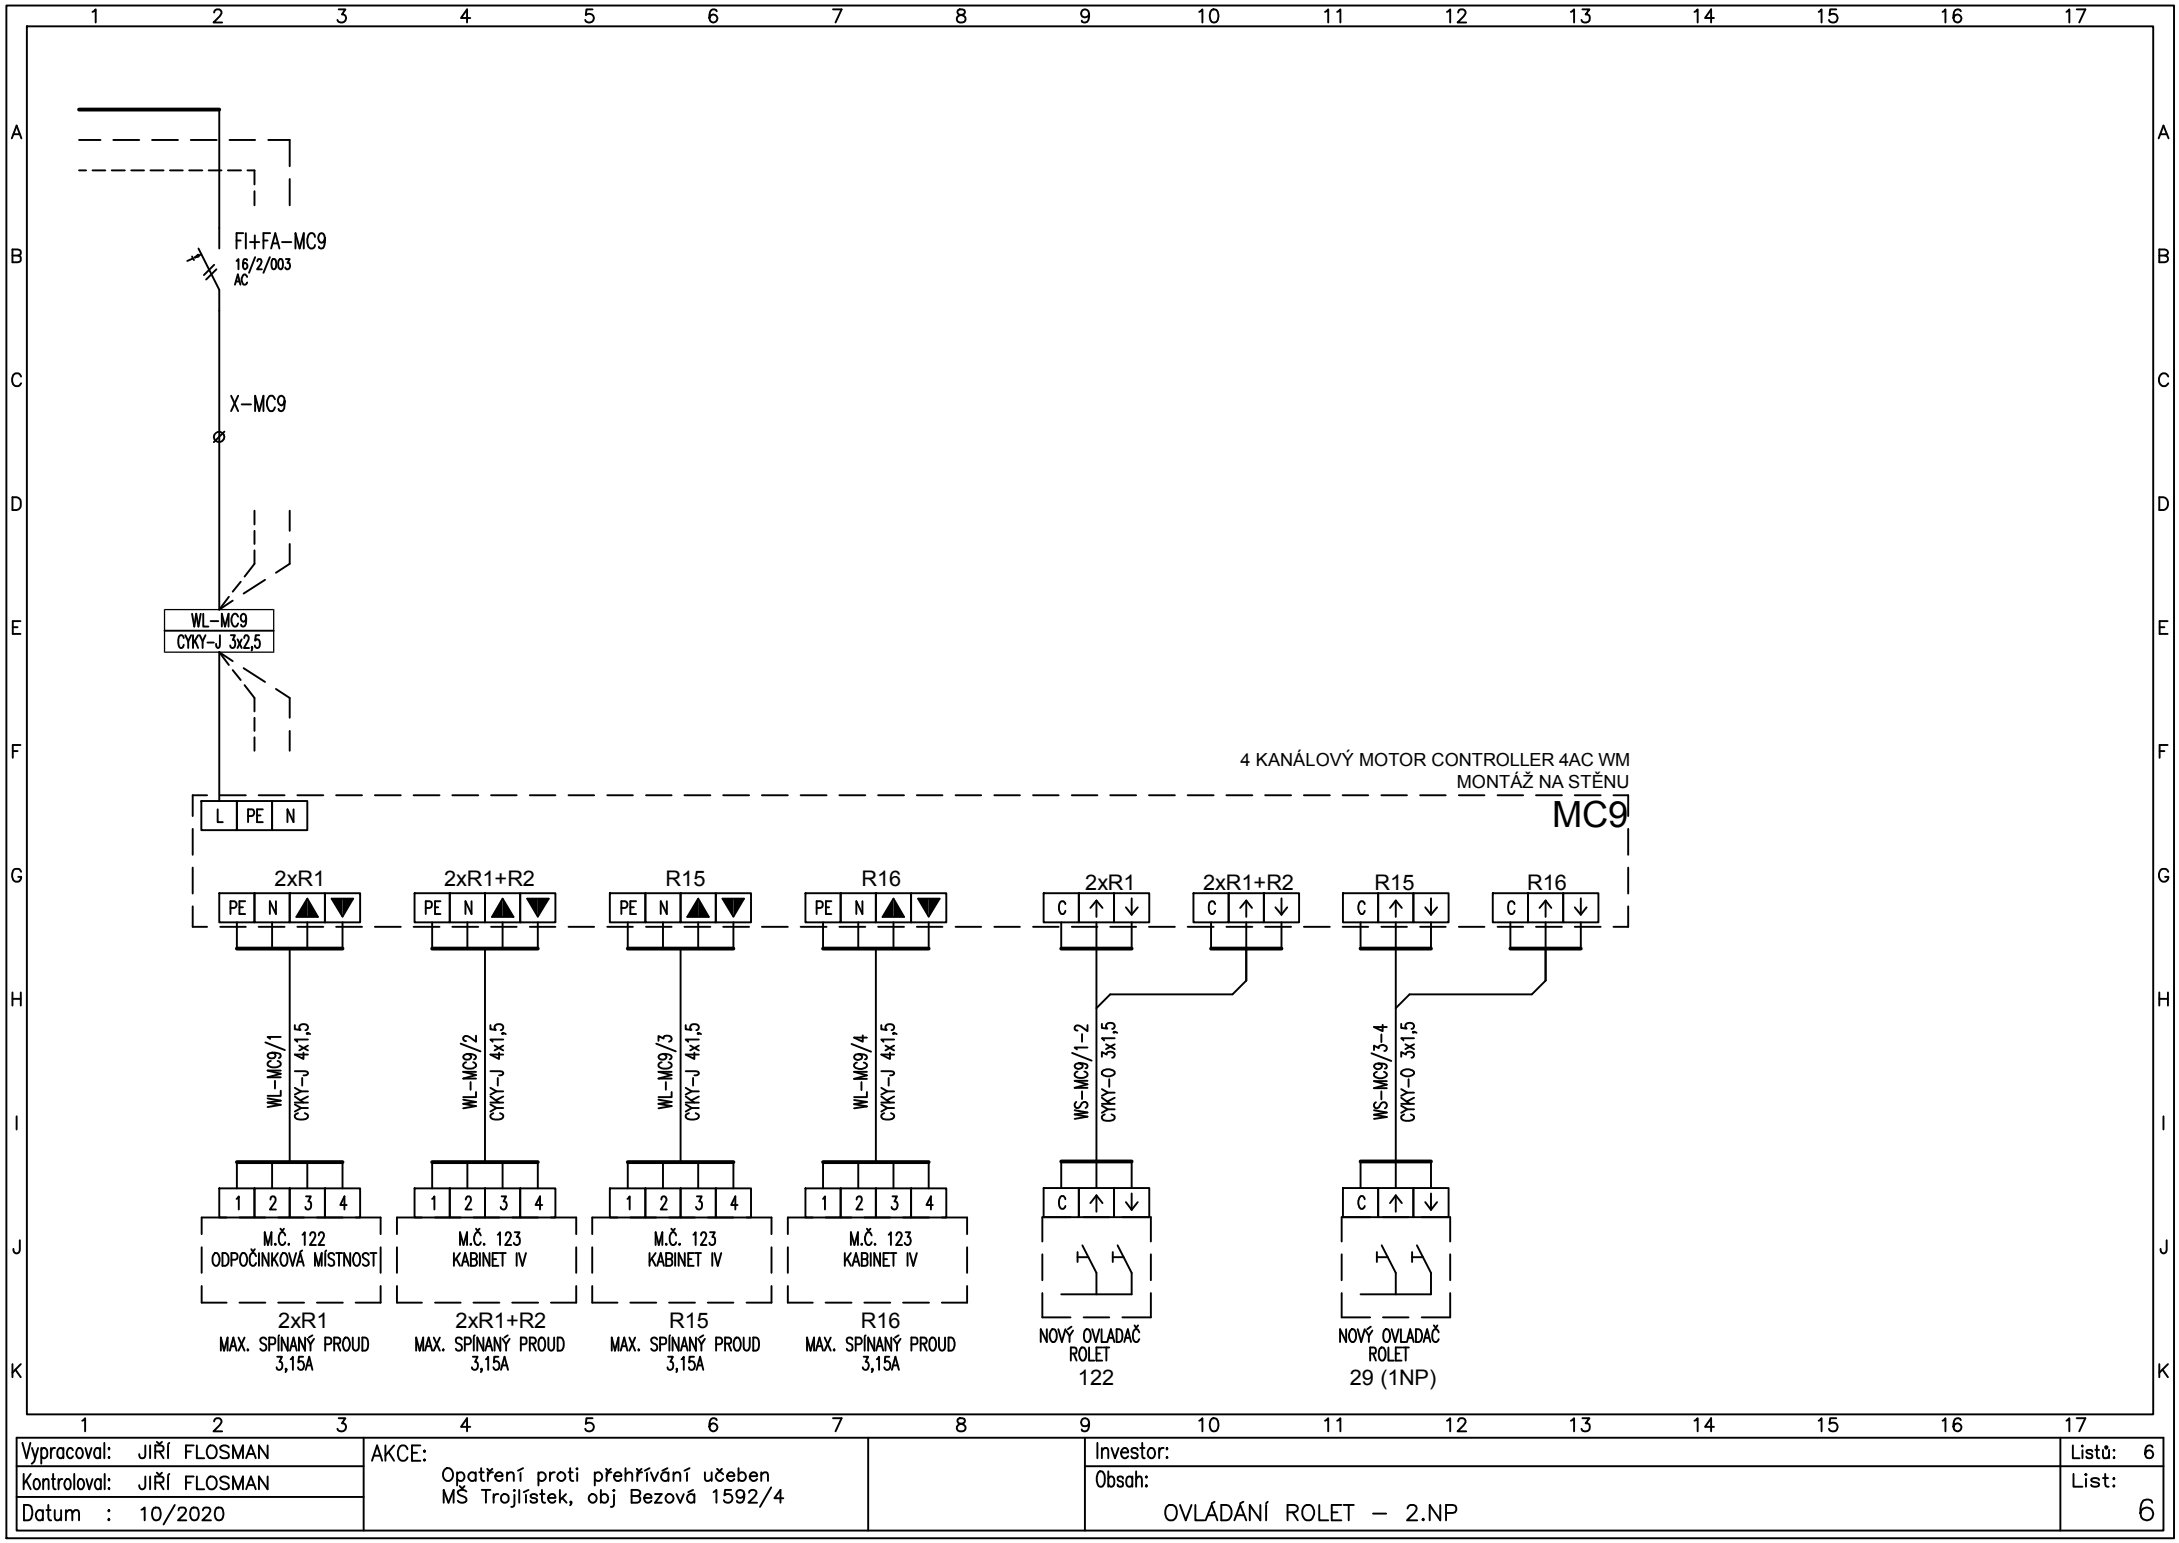

Vypracoval: JIŘÍ FLOSMAN	AKCE: Opatření proti přehřívání učeben MŠ Trojlístek, obj Bezová 1592/4	Investor:	Listů: 6
Kontroloval: JIŘÍ FLOSMAN		Obsah:	List: 6
Datum : 10/2020		OVLÁDÁNÍ ROLET – 2.NP	