



VÝKRES TVARU

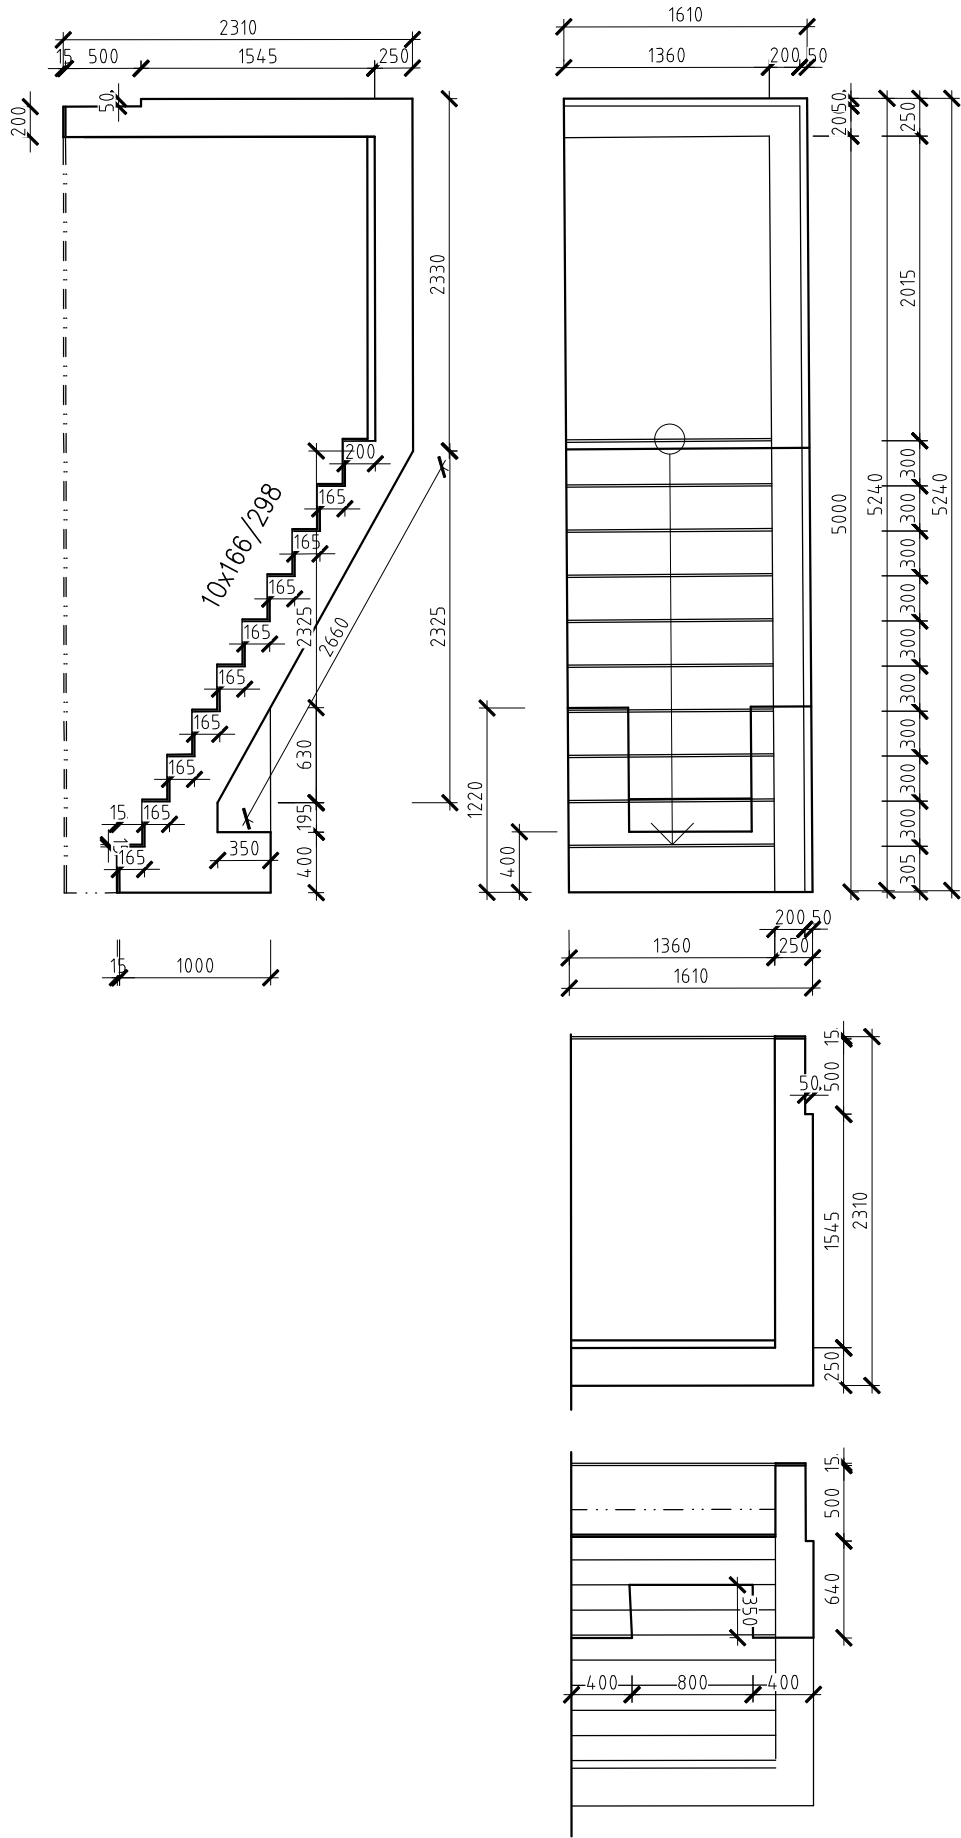

VÝKRES VÝZTUŽE

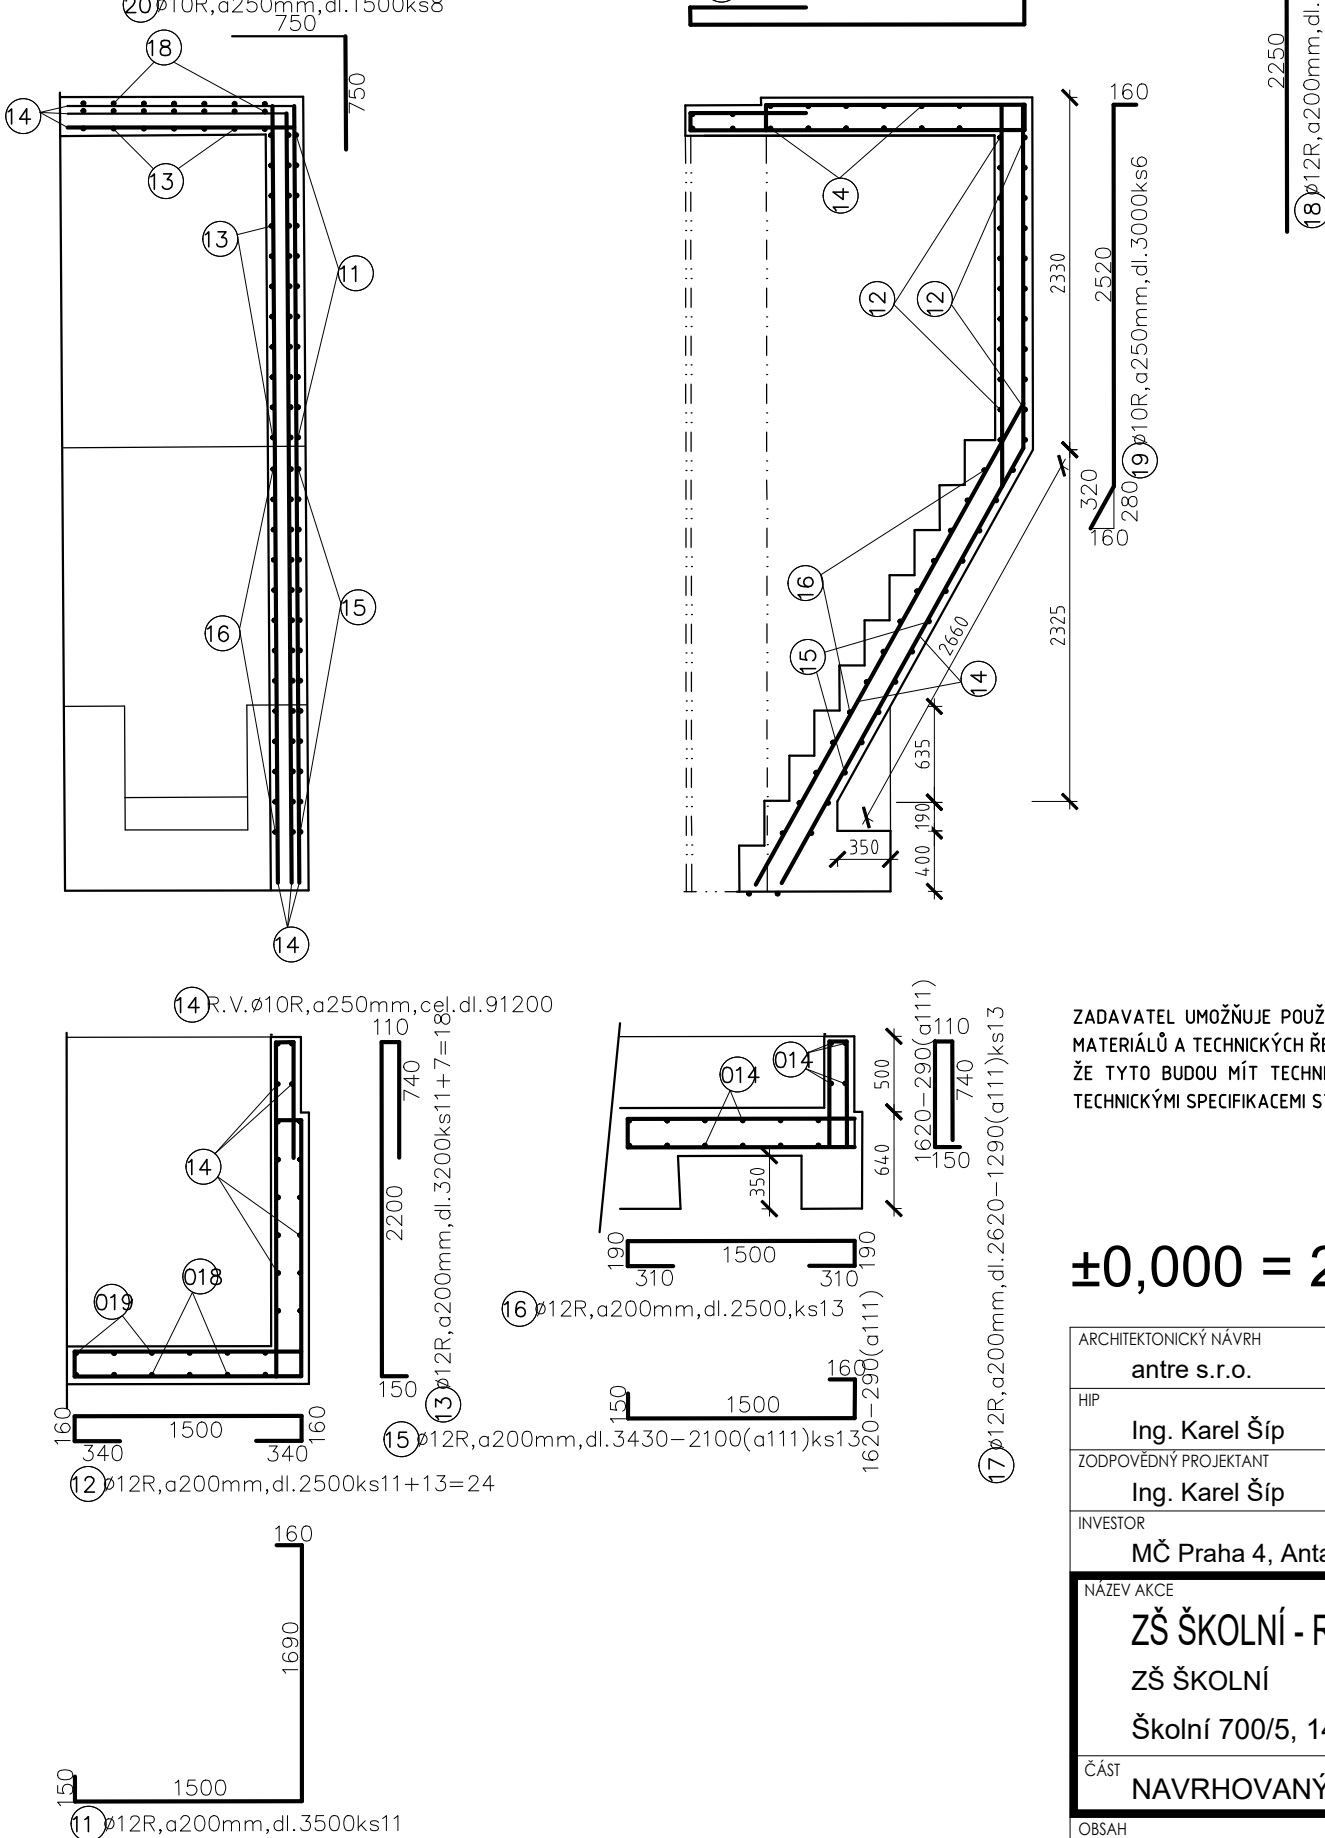

TABULKA VÝZTUŽE

Číslo	Ø	Délka (mm)	Kusů	Délka celkem (m)							
				10505R							
				Ø 8 R	Ø 10 R	Ø 12 R	Ø 16 R	Ø 20 R	Ø 25 R	Ø 32 R	
11	12 R	3 500	11			38,50					
12	12 R	2 500	24			60,00					
13	12 R	3 200	18			57,60					
14	10 R	91 200	1		91,20						
15	12 R	2 765	13			35,95					
16	12 R	2 500	13			32,50					
17	12 R	1 955	13			25,42					
18	12 R	4 050	7			28,35					
19	10 R	3 000	6		18,00						
20	10 R	1 500	8		12,00						
	R										
	R										
Celkem											
				Délka (m)							
				Hmotnost (Kg/m)							
				Hmotnost prvku (Kg)							
				Celková hmotnost (Kg)							

ZADAVATEL UMOŽŇUJE POUŽITÍ I JINÝCH, AVŠAK KVALITATIVNĚ A TECHNICKY STEJNÝCH NEBO OBDOBNÝCH VÝROBKŮ, MATERIÁLŮ A TECHNICKÝCH ŘEŠENÍ, NEŽ KTERÉ JSOU KONKRÉTNĚ UVEDENY V ZADÁVACÍ DOKUMENTACI ZA PŘEDPOKLADU, ŽE TYTO BUDOU MÍT TECHNICKÉ A ESTETICKÉ PARAMETRY VYŠŠÍ NEBO STEJNÉ, POPŘ. OBDOBNĚ SROVNATELNÉ S TECHNICKÝMI SPECIFIKACEMI STAVBY, KTERÉ JSOU PRO ZHOTOVITELE ZÁVAZNÉ.

±0,000 = 204.320 Bpv

ARCHITEKTONICKÝ NÁVRH antre s.r.o.		ČÍSLO ZAKÁZKY 13 P 19	
HIP Ing. Karel Šíp		STUPEŇ DOKUMENTACE DŮR + DSP/DPS	
ZODPOVĚDNÝ PROJEKTANT Ing. Karel Šíp	PROJEKTANT č.dok. Ing. Václav Pechouš	PROFESE STATIKA	
INVESTOR MČ Praha 4, Antala Staška 2059, Praha 4, 140 00		STAVEBNÍ ÚŘAD PRAHA 4	
NÁZEV AKCE ZŠ ŠKOLNÍ - REKONSTRUKCE ŠKOLNÍ KUCHYNĚ ZŠ ŠKOLNÍ Školní 700/5, 147 00 Praha 4, č. parc. 9, k. ú.: Braník		DATUM 08/2020	Sídlo : Štěpanická 274, Praha 9 Atelier : Drahobejlova 54, Praha 9 IČO : 26 49 63 99, DIČ : CZ 26 49 63 99 tel : 2 66 109 838, fax : 2 66 316 116 e-mail : antre@antre.cz
		ZMĚNA č.	
		FORMÁT 3 x A4	
		MĚŘÍTKO 1:50	
ČÁST NAVRHOVANÝ STAV	SO 01	ČÍSLO VÝKRESU 05	ČÍSLO TISKU
OBSAH VÝKR. tv. A VÝZT. SCH. NA -3,020			