


Tabulka místností		
C.m.	Účel místnosti	Plocha [m²]
1.01	CHODBA	15.74
1.02	CHODBA	57.36
1.03	PRODEJ	9.16
1.04	CHODBA	9.86
1.05	KANCELÁŘ - VEDOUCÍ	8.9
1.06	HYG. ZÁZEMÍ HOŠÍ	6.57
1.07	HYG. ZÁZEMÍ DÍVKY	3.98
1.08	HYG. ZÁZEMÍ INVALIDÉ	2.62
1.09	ÚKLIDOVÁ KOMORA	1.67
1.10	JIDELNA	14.46
1.11	JIDELNA	104.22
1.12	VARNA	78.54
1.13	MYTÍ PROVOZNIHO NÁDOBI	16.36
1.14	MYTÍ STOLNIHO NÁDOBI	33.12
1.15	CHODBA	34.11
1.16	PŘÍPRAVNÁ MASA, VYTLOUKÁRNA VAJEC	12.83
1.17	HRUBÁ PŘÍPRAVNÁ ZELENINY	7.6
1.18	SKLAD POTRAVIN	11.81
1.19	LEDNICE, MRAŽÁKY	7.54
1.20	SKLAD OVOCE A ZELENINY	7.06
1.21	DENNÍ M., KANCELÁŘ HL. KUCHARKY	11.2
1.22	POHOTOVOSTNÍ WC	3.39
1.23	ÚKLIDOVÁ MÍSTNOST, ČIST. PROSTŘEDKY	6.36
1.24	ZASOBOVACÍ RAMPA	5.22
S1.1	SCHODY	3.55
V1	OSOBO-NÁKLADNÍ VÝTAH	2.55
V2	ZVEDACÍ PLOŠINA 1200X600	0.72

LEGENDA


- .....PŘÍVOD VZDUCHU
- .....ODVOD VZDUCHU
- .....SÁNÍ ČERSTVÉHO VZDUCHU
- .....VÝDECH ODPADNÍHO VZDUCHU
- .....PŘEPOUŠTĚNÍ VZDUCHU
- .....MNOŽSTVÍ PŘÍVADĚNEHO/ODVADĚNEHO VZDUCHU
- 500 m³/h .....PRŮTOK VZDUCHU
- .....VENTILATOR
- .....VÝMĚNÍK VZDUCHU/ETHYLENGLYKOL
- .....CHLADIČ
- .....REGULAČNÍ KLAPKA
- .....KULISOVÝ TLUMIČ HLUKU
- S.H. 2100 .....SPODNÍ HRANA POTRUBÍ NAD PODLAHOU
- H.H. 150 .....HORNÍ HRANA POTRUBÍ POD STROPNÍ DESKOU
- OSA +2500 .....OSA POTRUBÍ NAD PODLAHOU
- OSA -100 .....OSA POTRUBÍ POD STROPNÍ DESKOU
- .....OHEBNÁ HADICE
- .....POTRUBÍ S PROTOPOŽARNÍ IZOLACÍ
- .....POTRUBÍ S AKUSTICKOU IZOLACÍ
- .....POTRUBÍ S TEPELNOU IZOLACÍ

SPODNÍ VRSTA POTRUBÍ

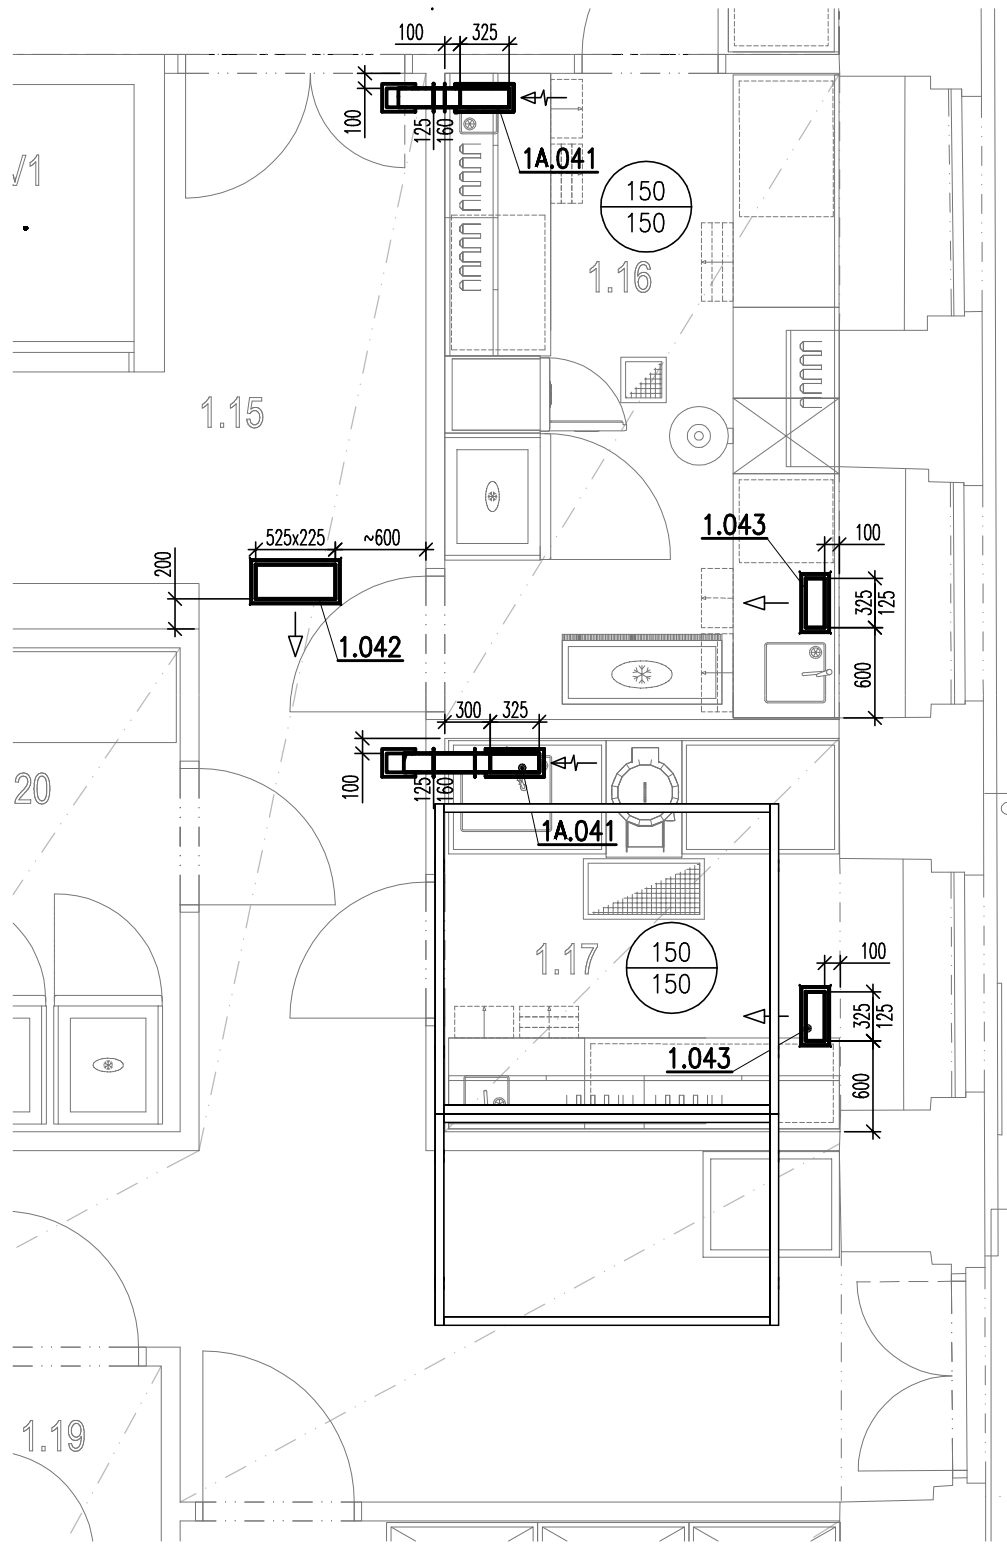

ZADAVATEL UMOŽŇUJE POUŽITÍ I JINÝCH, AVŠAK KVALITATIVNĚ A TECHNICKY STEJNÝCH NEBO ODPOVÍDAJÍCÍCH VÝROBKŮ, MATERIÁLŮ A TECHNICKÝCH ŘEŠENÍ, NEŽ KTERÉ JSOU KONKRÉTNĚ UVEDENY V ZADÁVACÍ DOKUMENTACI ZA PŘEDPOKLADU, ŽE TYTO BUDOU MÍT TECHNICKÉ A ESTETICKÉ PARAMETRY VYŠŠÍ NEBO STEJNÉ, POPŘ. ODPOVÍDÁJÍCÍ SROVNATELNĚ S TECHNICKÝMI SPECIFIKACEMI STAVBY, KTERÉ JSOU PRO ZADAVATELE ZÁVAZNÉ.

±0,000 = 204.320 BpV

ARCHITEKTONICKÝ NÁVRH <b>antre s.r.o.</b>					ČÍSLO ZÁKAZY <b>13 P 19</b>		 antre s.r.o.
HP	Ing. Karel Šíp		PROJEKTANT Č.č.č.		STUPĚŇ DOKUMENTACE <b>DÚR + DSP/DPS</b>		
DOPOVĚDNÝ PROJEKTANT <b>Ing. Martin Pulec</b>		<b>David Schneider</b>		PROJEKCE <b>VZDUCHOTECHNIKA</b>			
INVESTOR <b>MČ Praha 4, Antala Staška 2059, Praha 4, 140 00</b>		STAVBY <b>PRaha 4</b>					
NÁZEV VÍCE <b>ZŠ ŠKOLNÍ - REKONSTRUKCE ŠKOLNÍ KUCHYNĚ</b>		DATA <b>10/2020</b>		FORMÁT <b>12 x A4</b>			
ČÍSLO VÝKRESU <b>SO 01</b>					ČÍSLO VÝKRESU <b>1:50</b>		Side: Sládkovická 274, Praha 9 Antre: Drahošova 554, Praha 9 KČO: 26 49 63 95, DKC: C2 26 49 63 95 fax: 2 66 109 630, fax: 2 66 316 716
ČÍSLO VÝKRESU <b>04</b>					ČÍSLO VÝKRESU <b>04</b>		
PŮDORYS 1.NP					PŮDORYS 1.NP		
PŮDORYS 1.NP					PŮDORYS 1.NP		
PŮDORYS 1.NP					PŮDORYS 1.NP		

Antre s. r. o.

Střední 274, Praha 9  
Atelier:  
Drahobojkova 54, Praha 9  
IČO: 26 49 63 99, DIČ: CZ 26 49 63 99  
tel: 2 66 109 838, fax: 2 66 316 116  
e-mail: antre@antre.cz