




Fasáda jižní

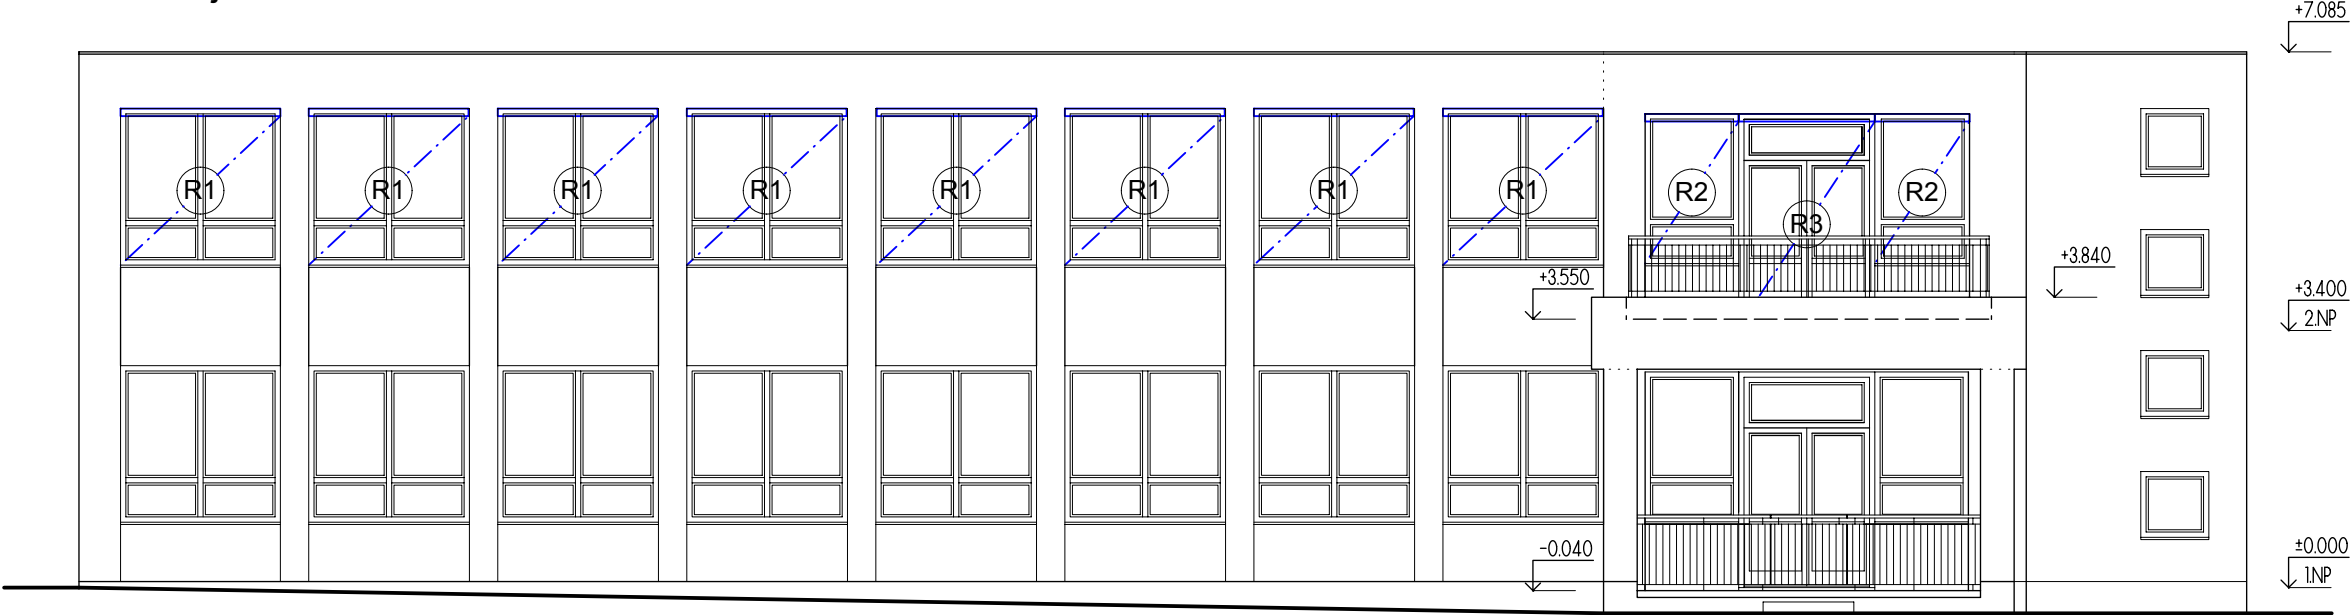

Fasáda východní

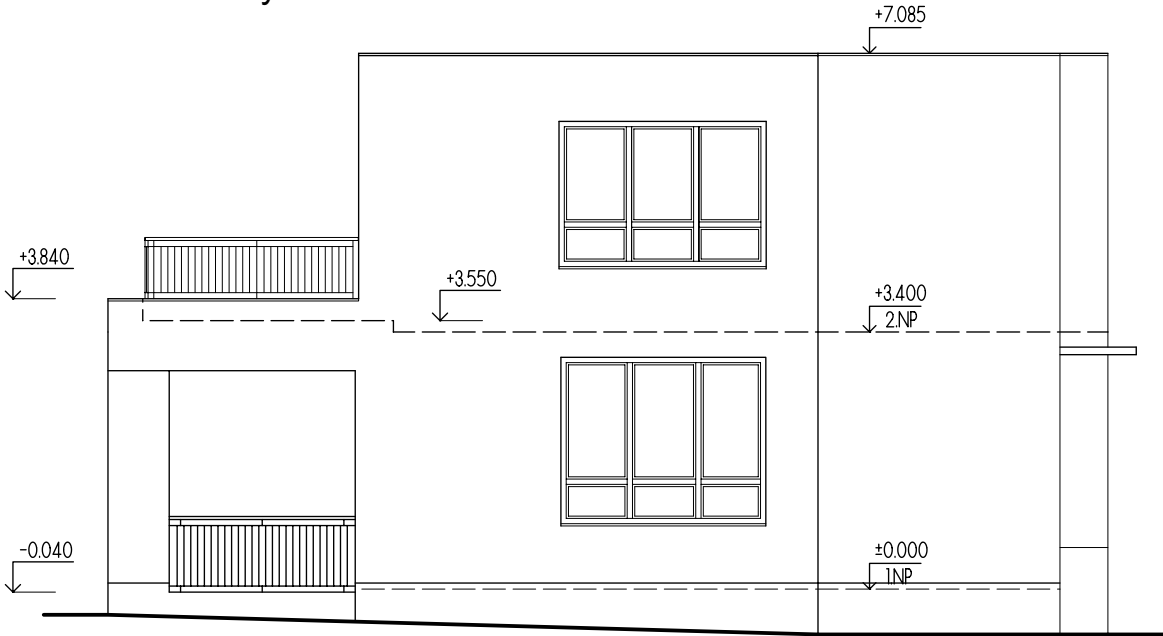

SCHEMA

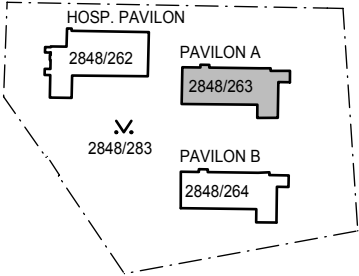

LEGENDA:



- motoricky poháněné předokenní screenové rolety v barvě bílá káva
schránka na roletu v nadpraží okna - max velikost 10 x 10 cm, barva bílá
vodící lišty pro screen - ZIP systém

R-Projekt 07 Praha s.r.o. Ke Strašnické 8/1795, Praha 10 tel. 261 305 100, 261 305 101 e-mail: jiri.padevet@rprojekt07.cz	AKCE Opatření proti přehřívání učeben v MŠ Praha 4 MŠ Svojšovická 3/čp. 2923 Praha 4 - k.ú. Záběhlice	VED.PROJ.		ING. JIŘÍ PADEVĚT	
		ZODP.PROJ.			
		SPOLUPR.		M. BRYCH	
		ZAK.Č.		0004 0211 40	
OBJEDNAVATEL Úřad městské části Praha 4 Antala Staška 2059/80b Praha 4 - 140 49	Fasády - Pavilon A navrhovaný stav - zastínění oken	STUPEŇ	DPS	<u>D.1.1</u> AS	1.2
		FORM.	2A4		
		MĚŘ.	1:100		
		DATUM	01/2021	PROFESE	ČÍSLO