



Řez A-A

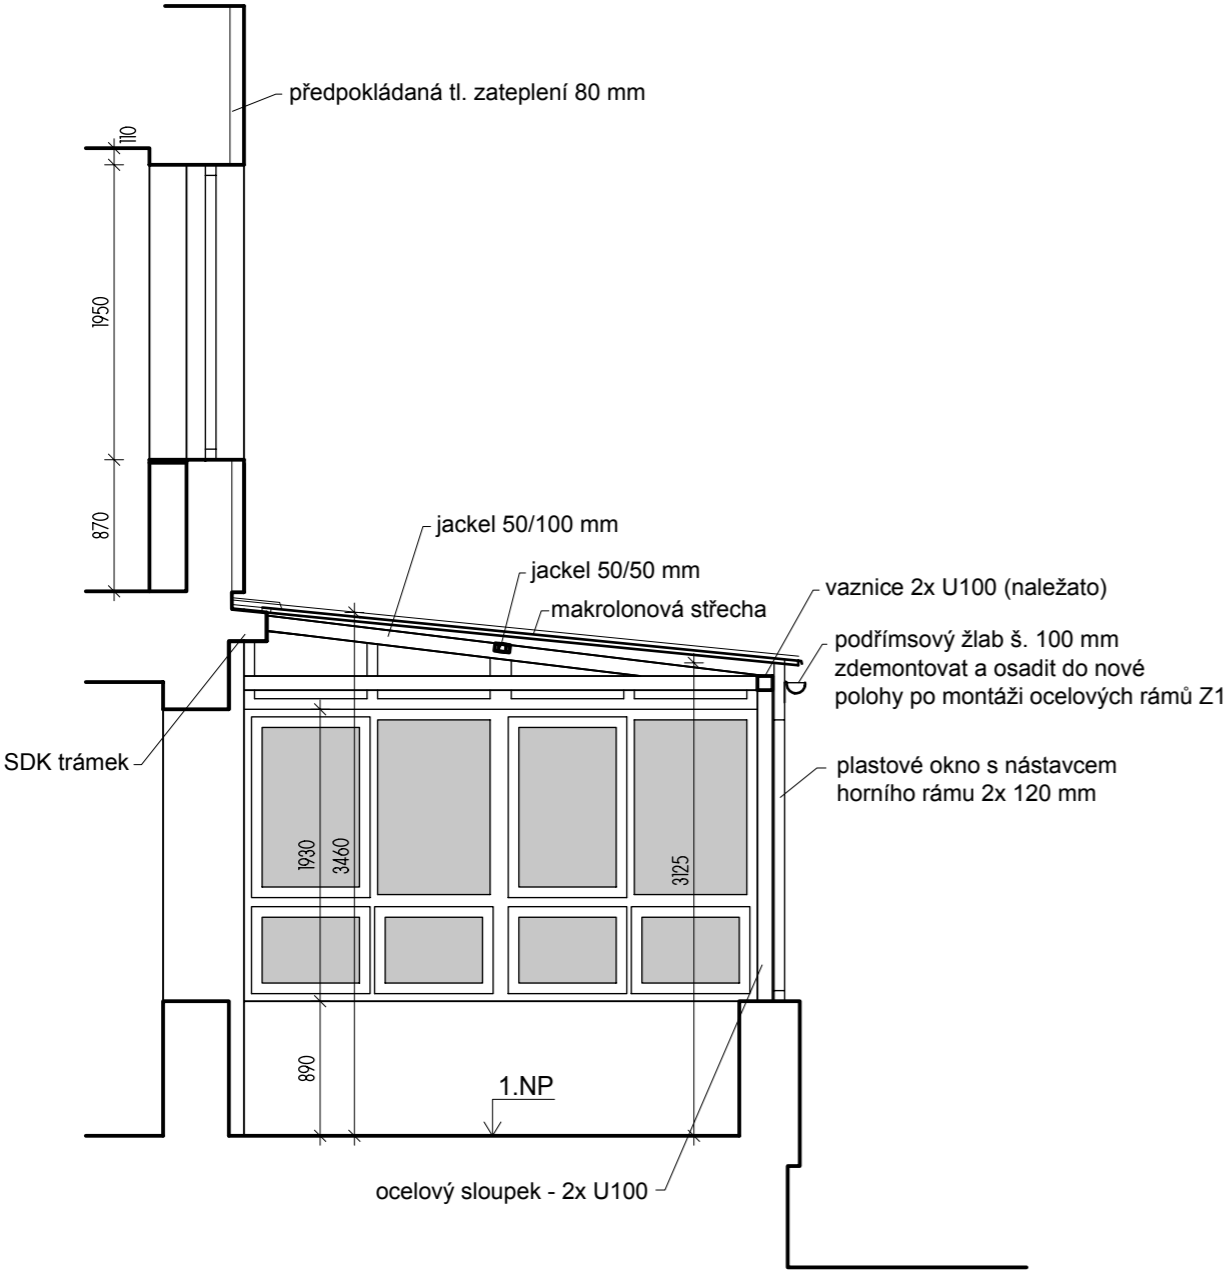

Řez B-B

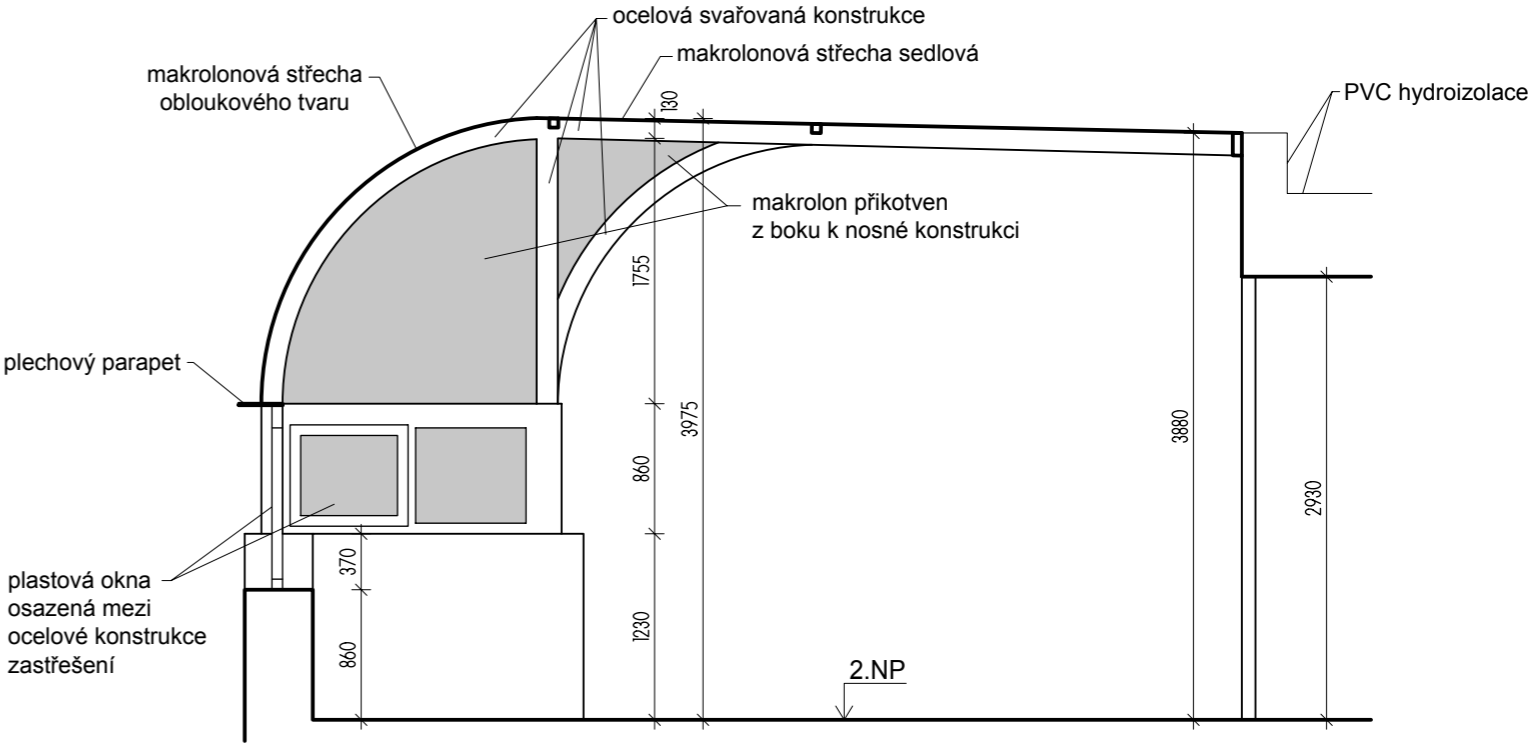

| | | | | | |
|---|---|------------|---------|-----------------|--------|
| R-Projekt 07 Praha s.r.o. Ke Strašnické 8/1795, Praha 10 tel. 261 305 100, 261 305 101 e-mail: jiri.padevet@rprojekt07.cz | AKCE Opatření proti přehřívání učeben v MŠ Praha 4 MŠ Trojlístek, obj Bezová 1592/4 Praha 4 - k.ú. Braník | VED.PROJ. | | ING. J. PADEVĚT | |
| | | ZODP.PROJ. | | | |
| | | SPOLUPR. | | MATYÁŠ BRYCH | |
| | | ZAK.Č. | | 0004 0211 40 | |
| OBJEDNAVATEL MČ Praha 4 Antala Staška 2059/80b 140 46 Praha 4 | VÝKRES Řezy A-A a B-B - stávající stav a bourání | STUPEŇ | DPS | D.1.1 | 1.4 |
| | | FORM. | 2A4 | | |
| | | MĚŘ.: | 1:50 | | |
| | | DATUM | 10/2020 | PROFESE | VÝKRES |
| | | | | | |