




Fasáda jižní

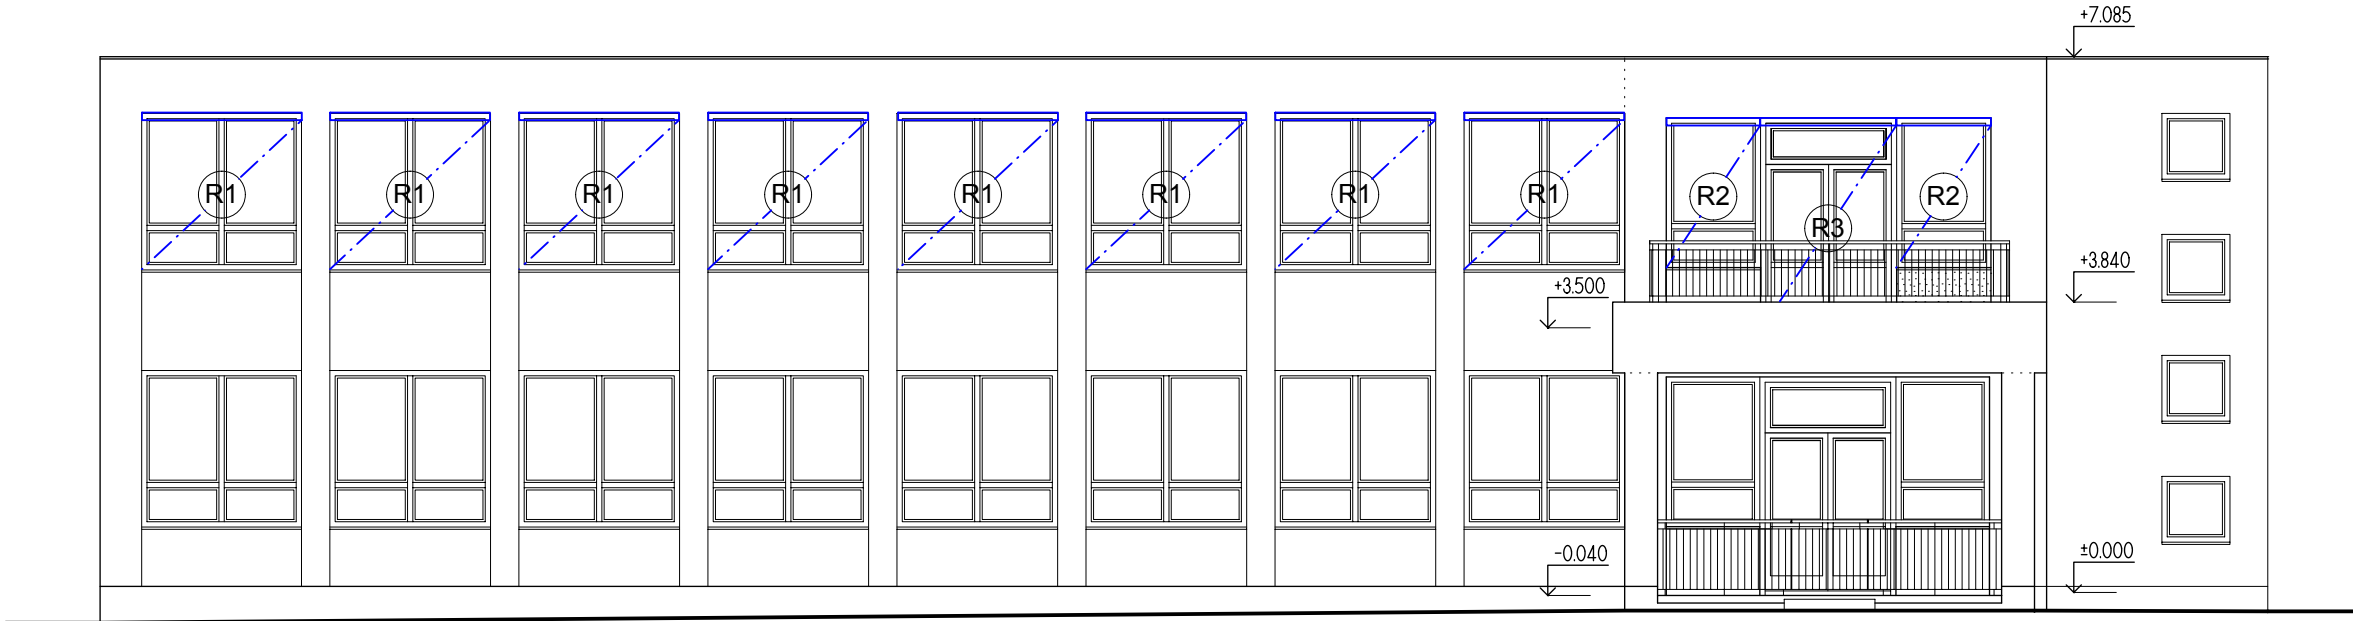


Fasáda východní

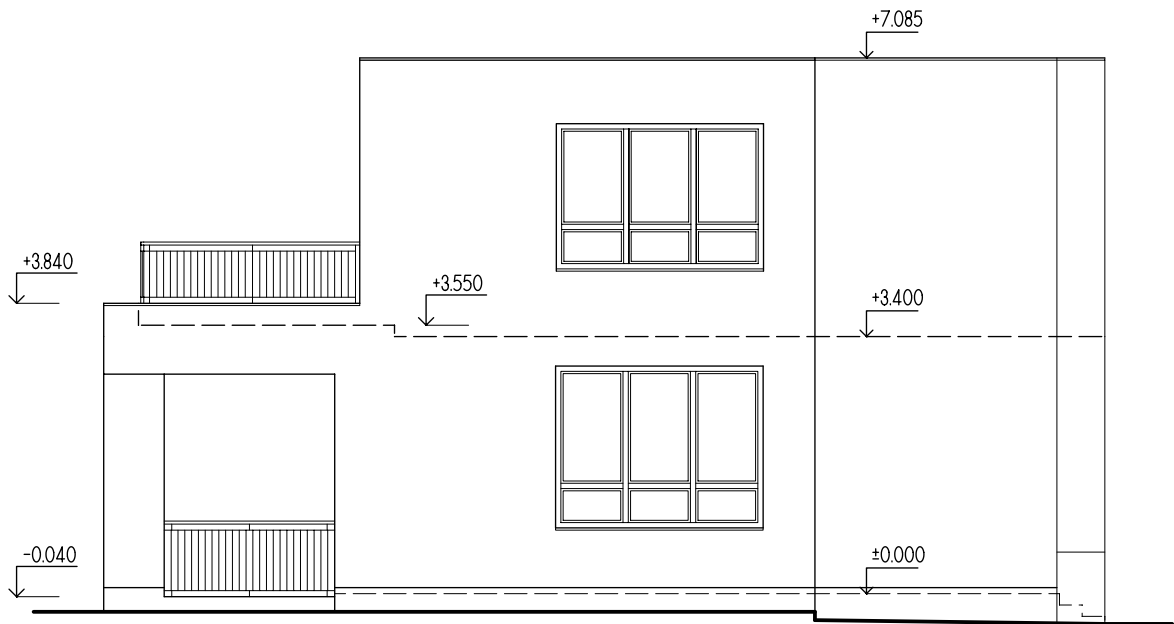

SCHEMA

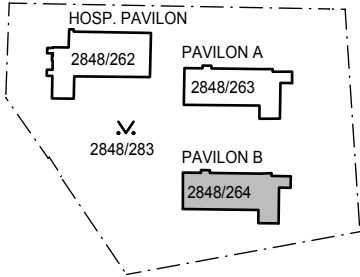

LEGENDA:

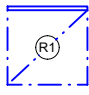-  - motoricky poháněné předokenní screenové rolety v barvě bílá káva
schránka na roletu v nadpraží okna - max velikost 10 x 10 cm, barva bílá
vodící lišty pro screen - ZIP systém

<div>R-Projekt O7 Praha s.r.o.</div> <div>Ke Strašnické 8/1795, Praha 10</div> <div>tel. 261 305 100, 261 305 101</div> <div>e-mail: jiri.padevet@rprojekt07.cz</div>	<div>AKCE</div> <div>Opatření proti přehřívání</div> <div>učeben v MŠ Praha 4</div> <div>MŠ Svošovická 3/čp. 2923</div> <div>Praha 4 - k.ú. Záběhlce</div>	VED.PROJ.		ING. JIŘÍ PADEVĚT	
		ZODP.PROJ.			
		SPOLUPR.		M. BRYCH	
		ZAK.Č.		0004 0211 40	
<div>OBJEDNAVATEL</div> <div>Úřad městské části Praha 4</div> <div>Antala Staška 2059/80b</div> <div>Praha 4 - 140 49</div>	<div>Fasády - Pavilon B</div> <div>navrhovaný stav</div> <div>- zastínění oken</div>	STUPEŇ	DPS	<div>D.1.1</div> <div>AS</div>	<div>2.2</div>
		FORM.	2A4		
		MĚŘ.	1:100		
		DATUM	01/2021		
				PROFESE	ČÍSLO