


R–Projekt 07 Praha s.r.o. Ke Strašnické 8/1795, Praha 10 tel. 261 305 100, 261 305 101 email: jiri.padevet@rprojekt.cz	AKCE Opatření proti přehřívání učeben v MČ Praha 4 MŠ Trojlístek, obj Bezová 1592/4 Praha 4 - k.ú. Braník	VED.PROJ.		ING. JIŘÍ PADEVĚT	
		ZODP.PROJ.		JIŘÍ FLOSMAN	
		SPOLUPR.			
		ZAK.Č.		0004 0211 40	
OBJEDNAVATEL MČ Praha 4 Antala Staška 2059/80b 140 46 Praha 4	VÝKRES Schéma ovládání 1.NP	STUPEŇ DSP		D.1.4 E	01
		FORM.			
		MĚŘ.:			
		DATUM 10/2020			
				PROFESE	VÝKRES



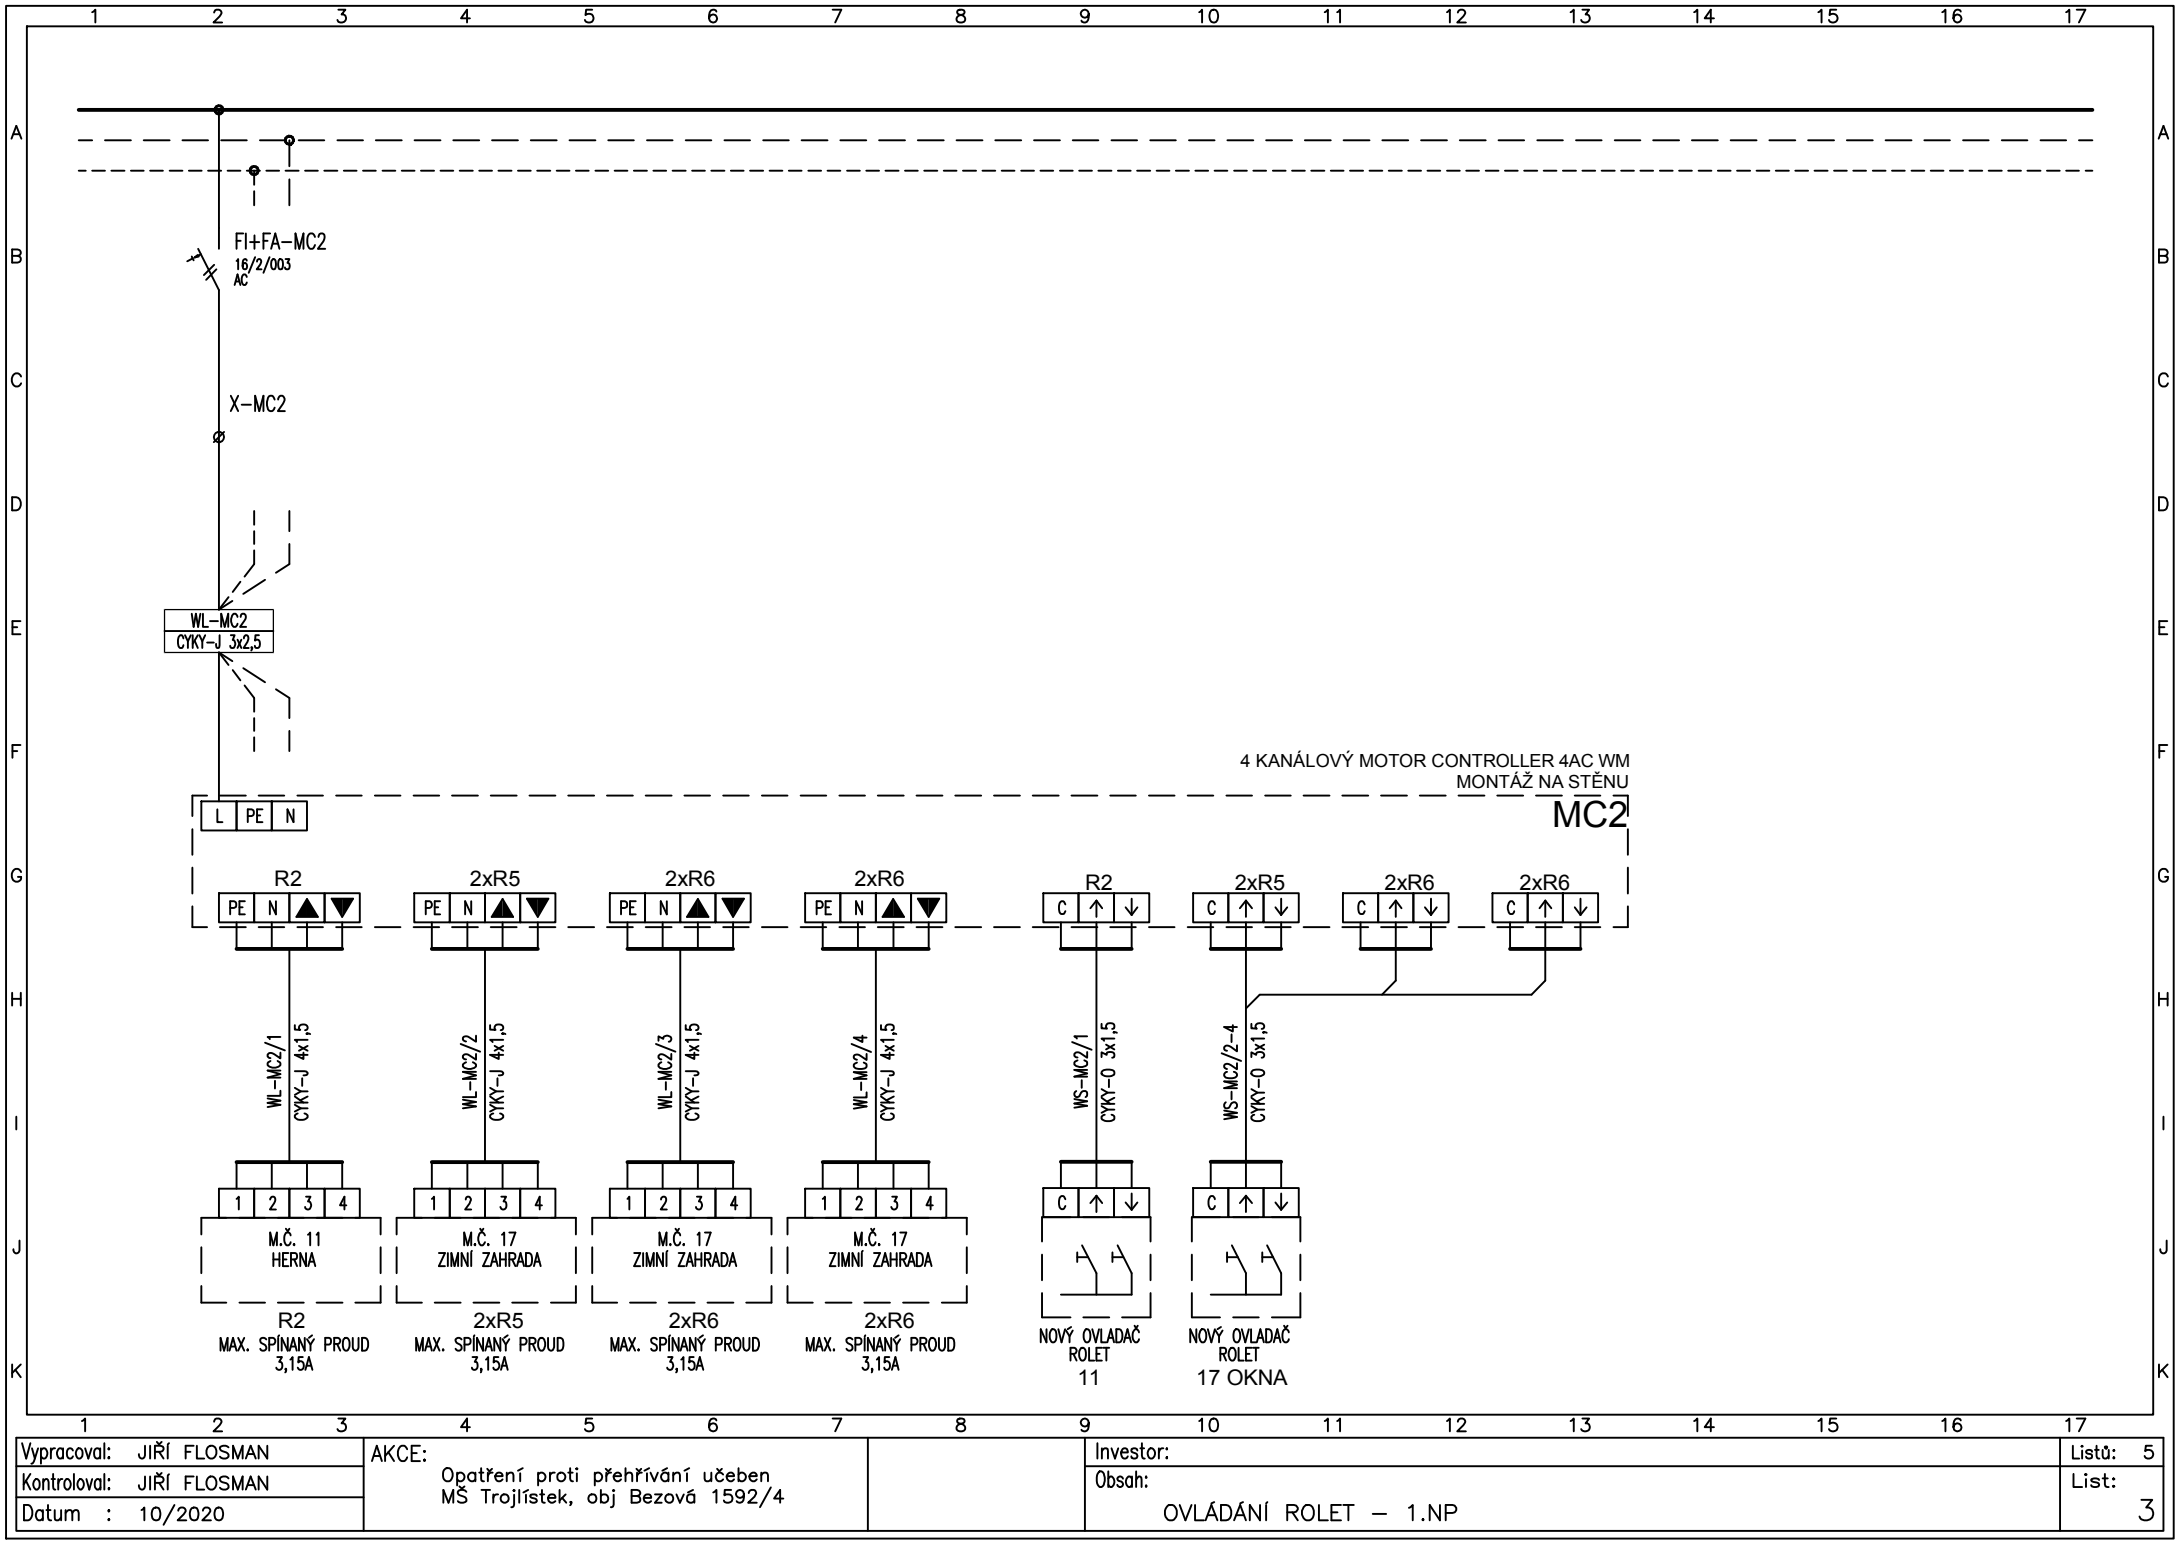

Vypracoval: JIŘÍ FLOSMAN

Kontroloval: JIŘÍ FLOSMAN

Datum : 10/2020

AKCE:

Opatření proti přehřívání učeben  
 MŠ Trojlístek, obj Bezová 1592/4


Investor:

Obsah:

OVLÁDÁNÍ ROLET – 1.NP

Listů: 5

List: 3

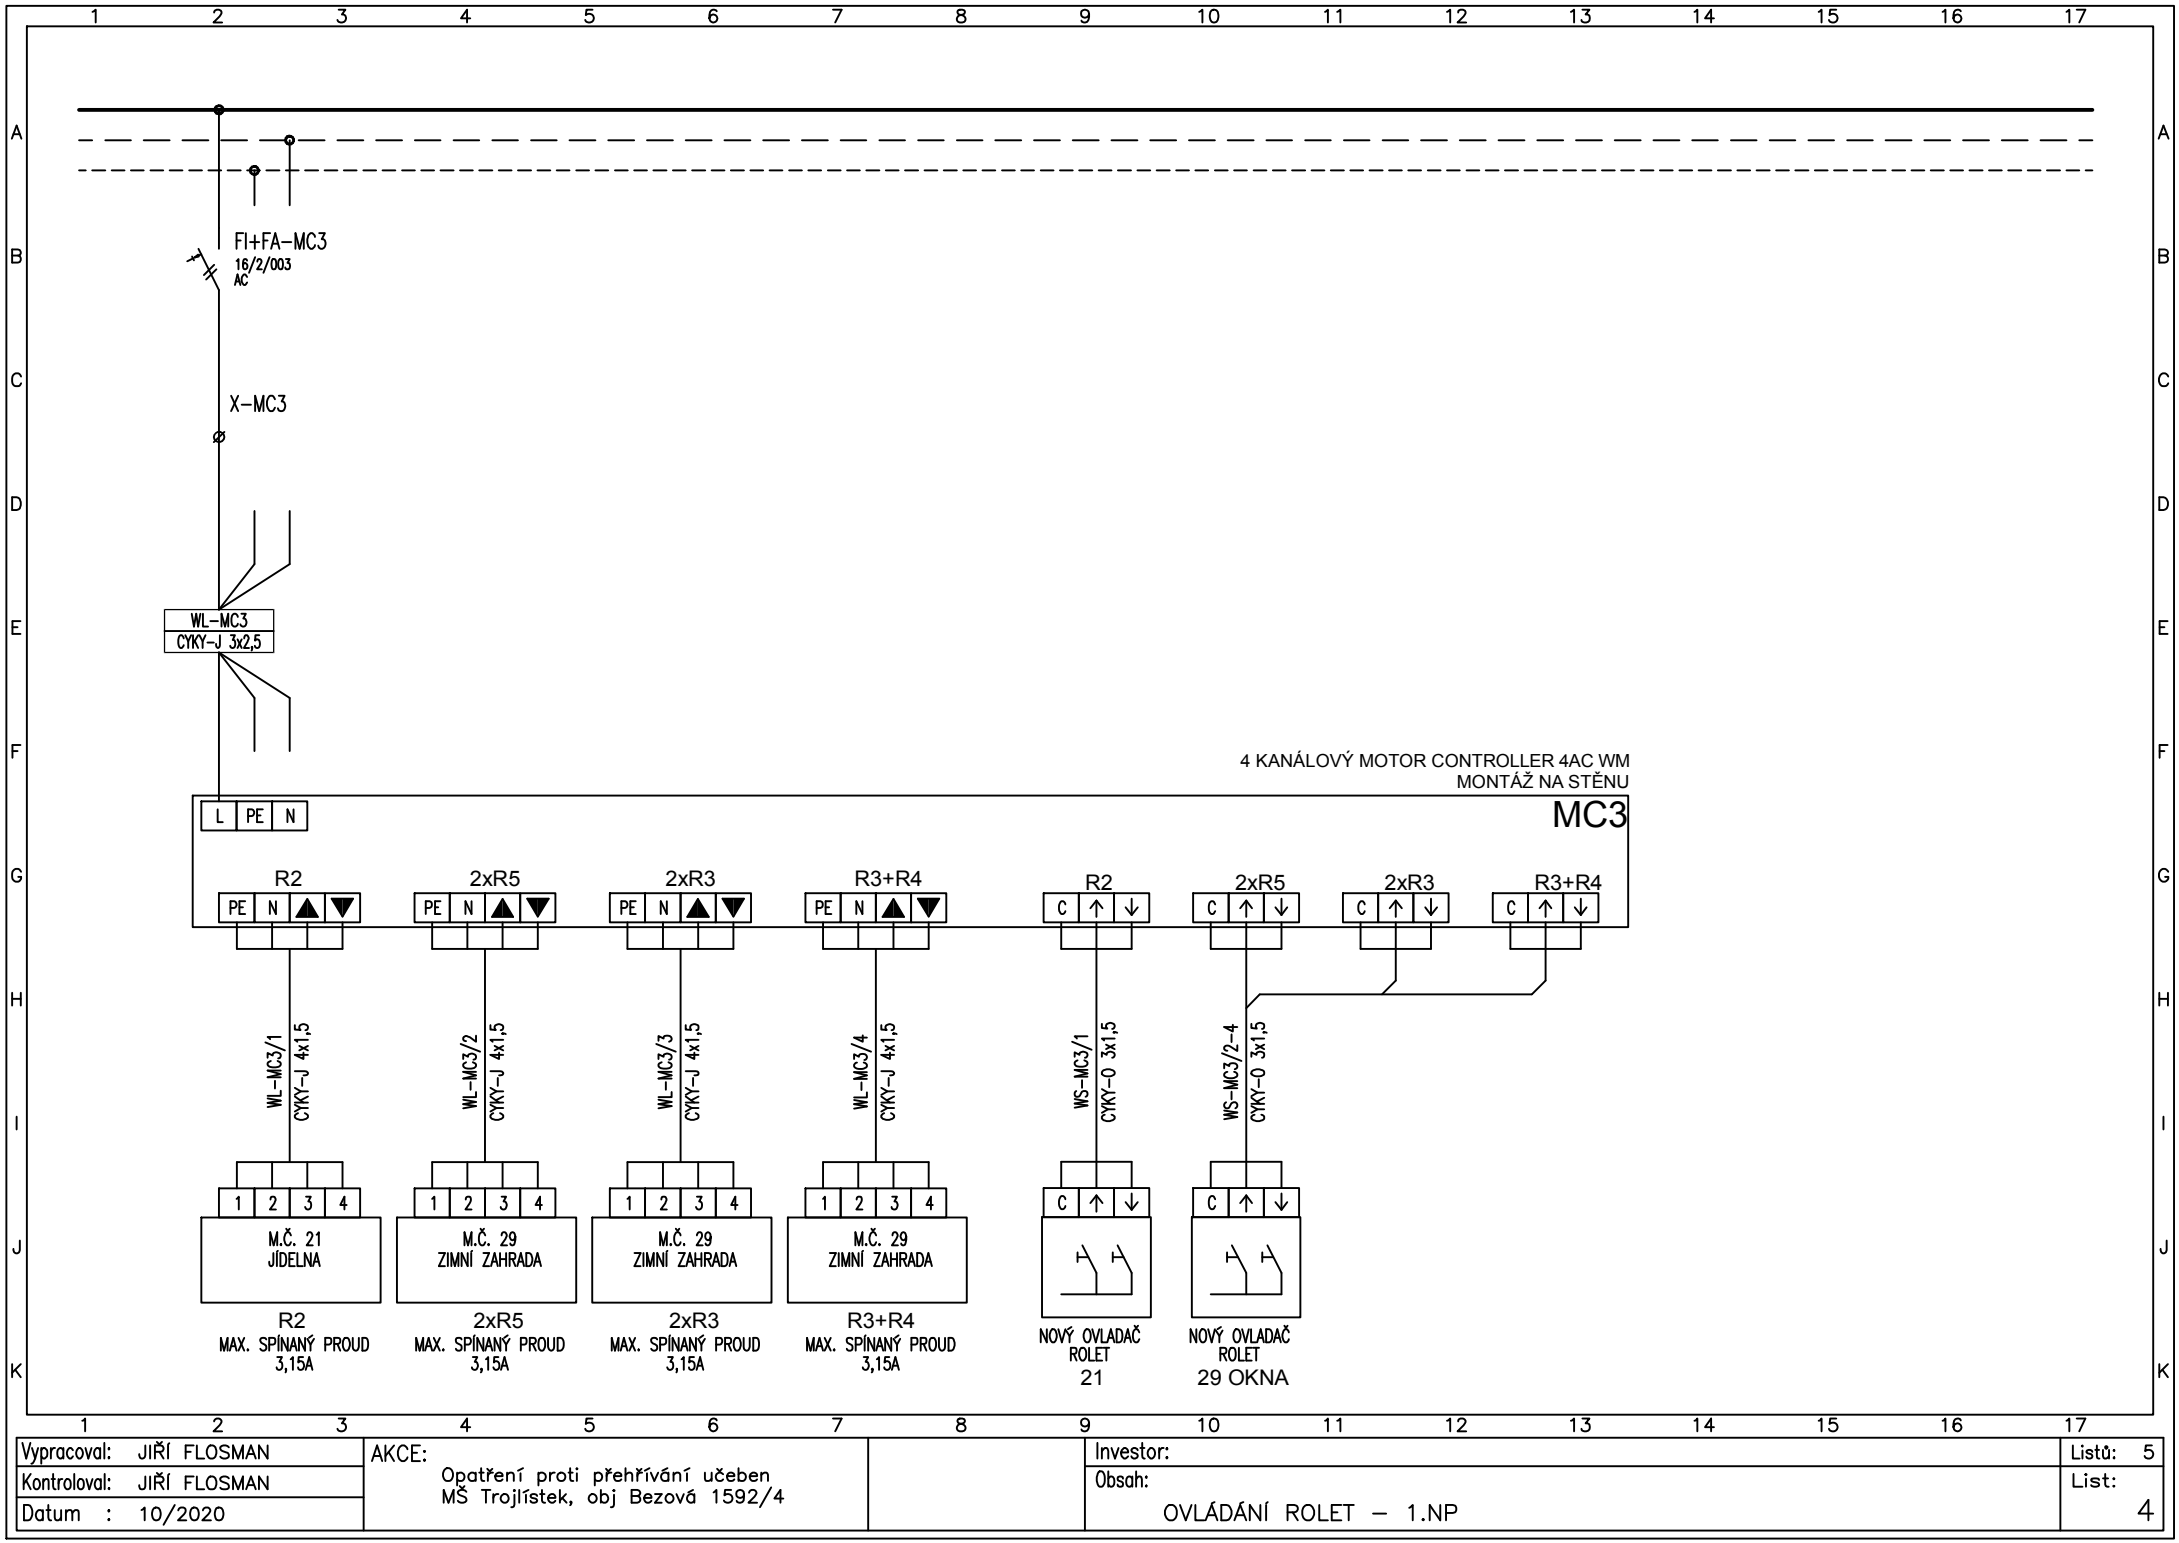


Vypracoval: JIŘÍ FLOSMAN  
Kontroloval: JIŘÍ FLOSMAN  
Datum : 10/2020

AKCE:  
Opatření proti přehřívání učeben  
MŠ Trojlístek, obj Bezová 1592/4

Investor:  
Obsah:  
OVLÁDÁNÍ ROLET – 1.NP

Listů: 5  
List: 4

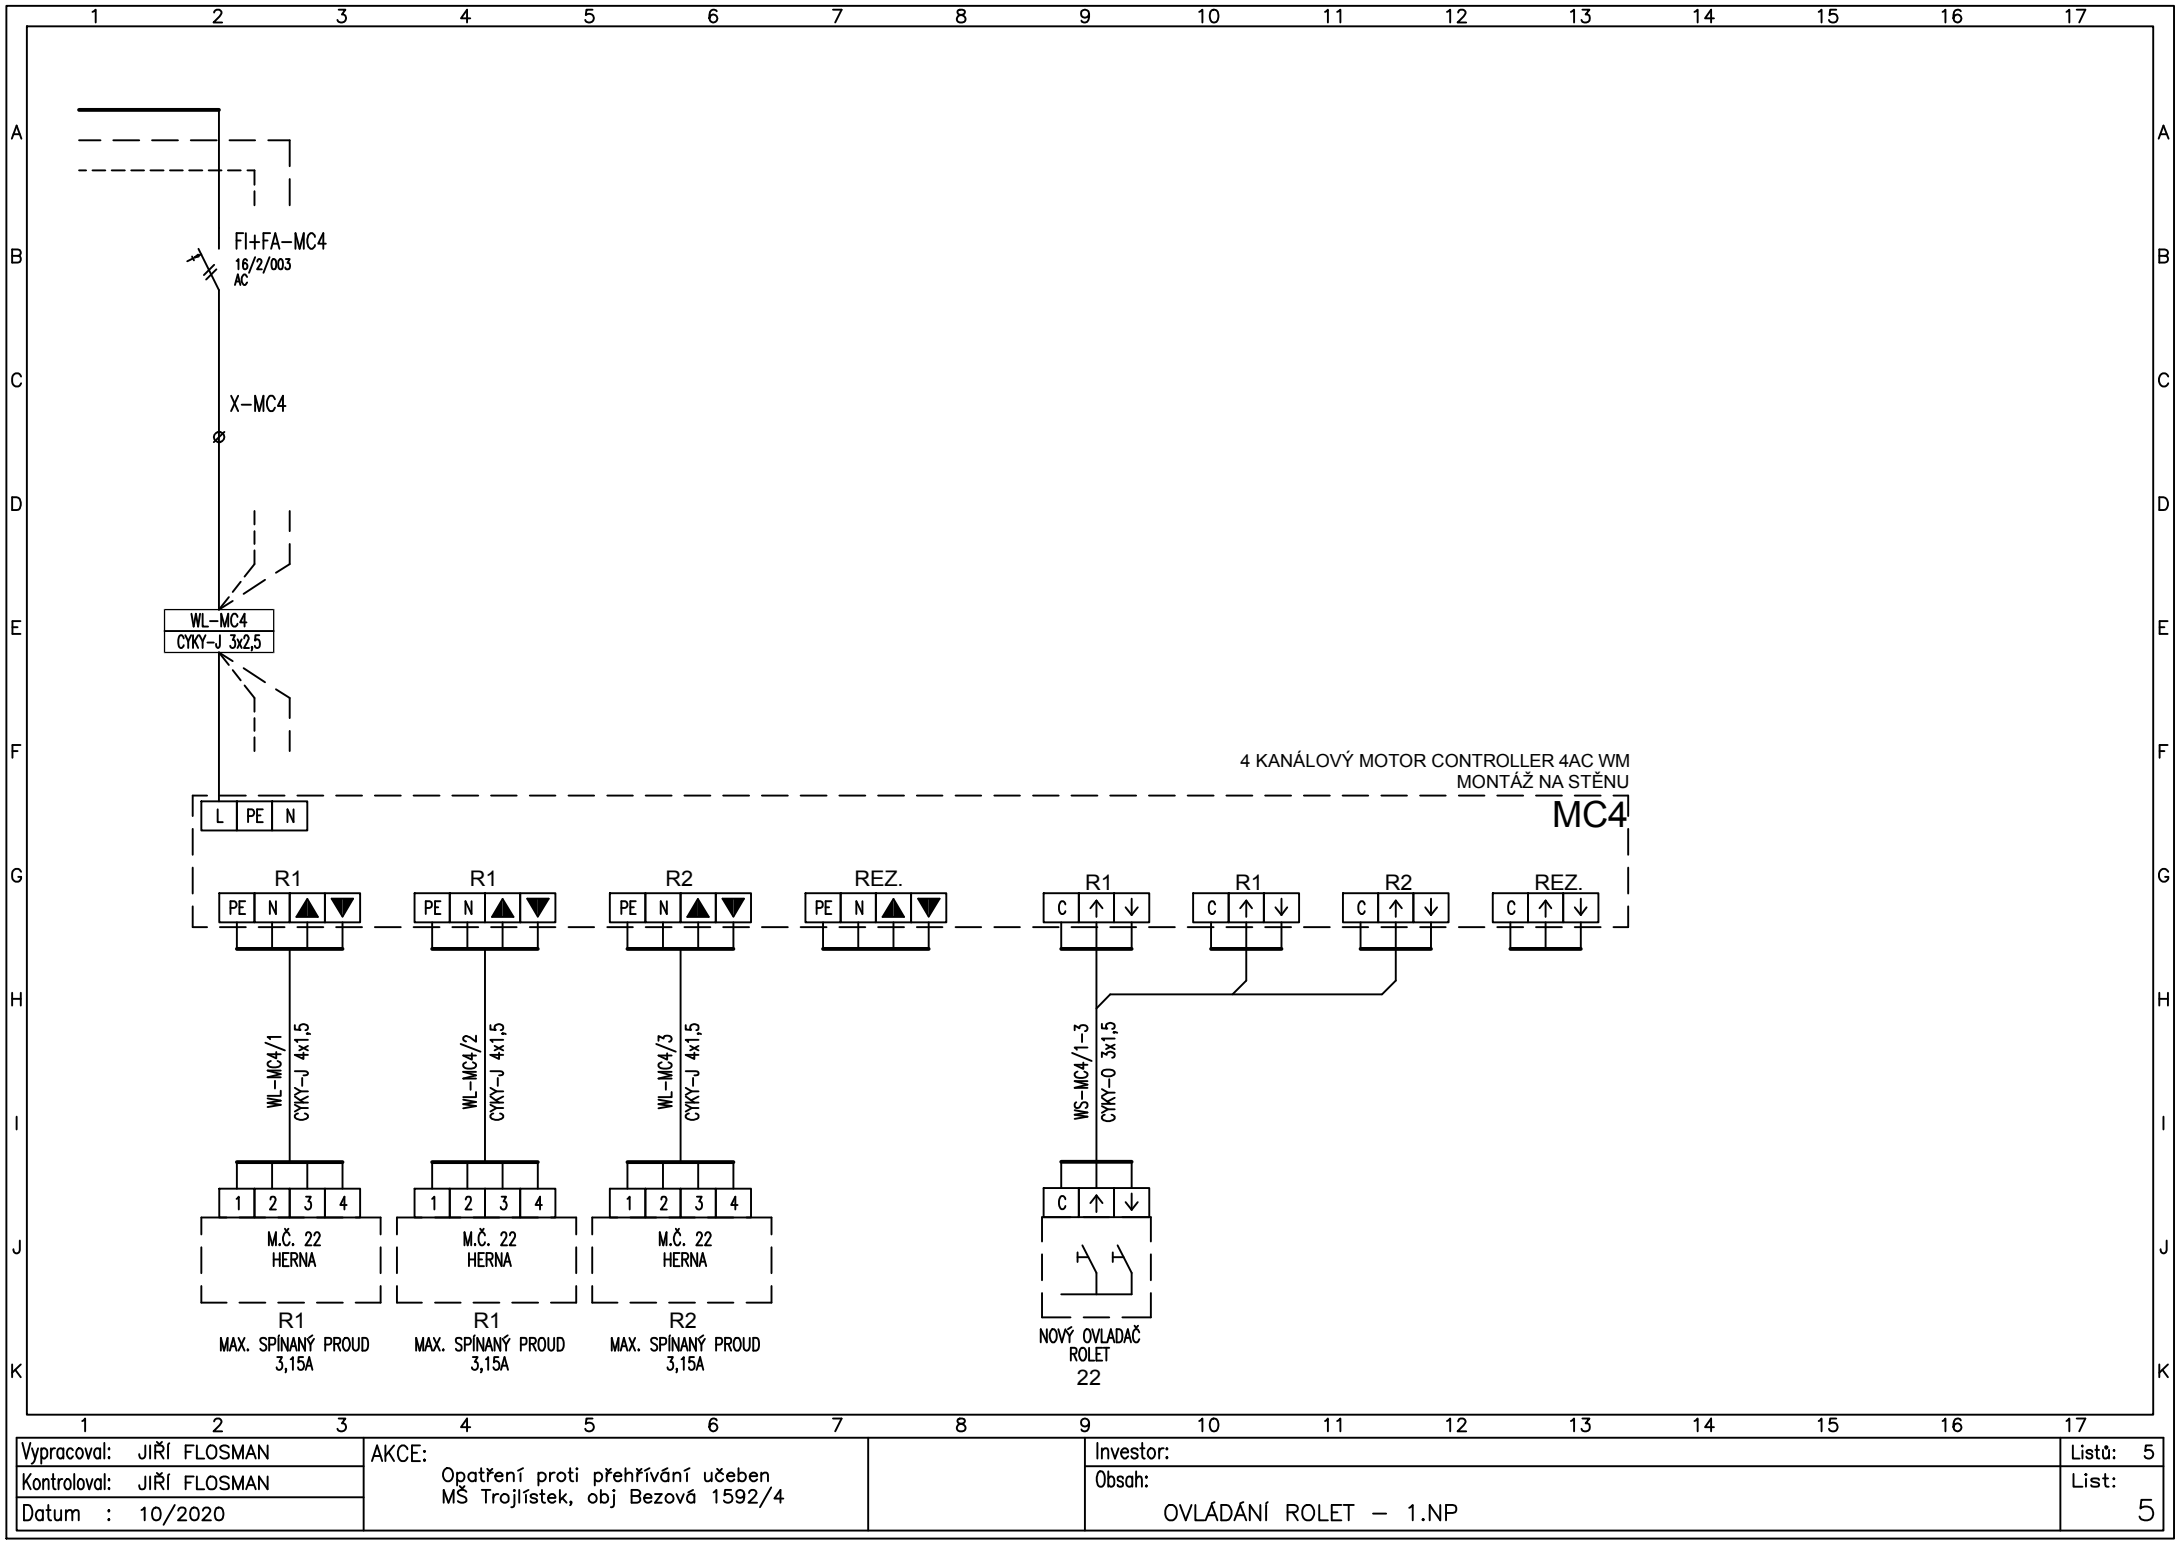

Vypracoval: JIŘÍ FLOSMAN	AKCE: Opatření proti přehřívání učeben MŠ Trojlístek, obj Bezová 1592/4	Investor:	Listů: 5
Kontroloval: JIŘÍ FLOSMAN		Obsah:	List: 5
Datum : 10/2020		OVLÁDÁNÍ ROLET – 1.NP	