



KOTEVNÍ PLÁN FASÁDY

LEGENDA:

— Ax, Ay – NÁROŽÍ – 8 KOTEV NA M2

— Bx, By – OSTATNÍ PLOCHY – 6 KOTEV NA M2

— OBLAST 2M POD OTIKOU – 8 KOTEV NA M2

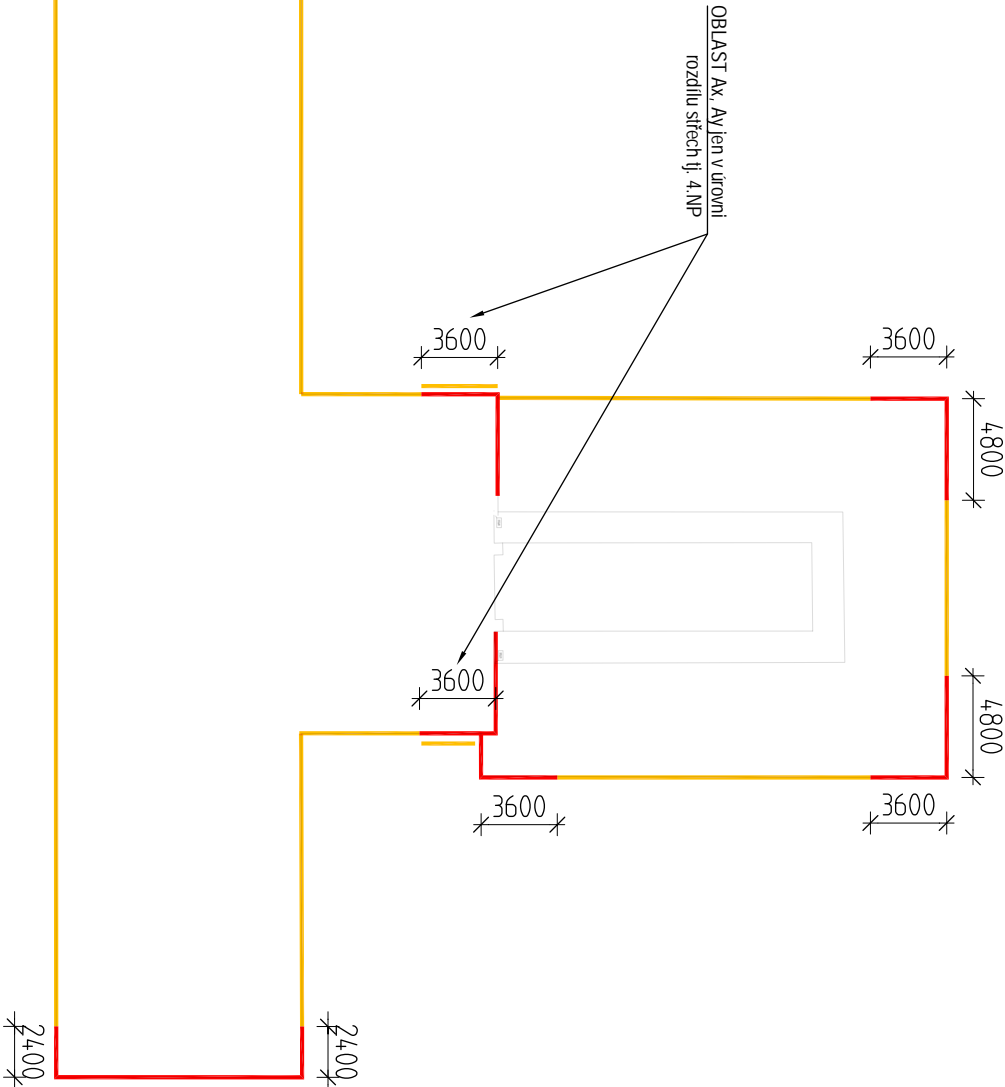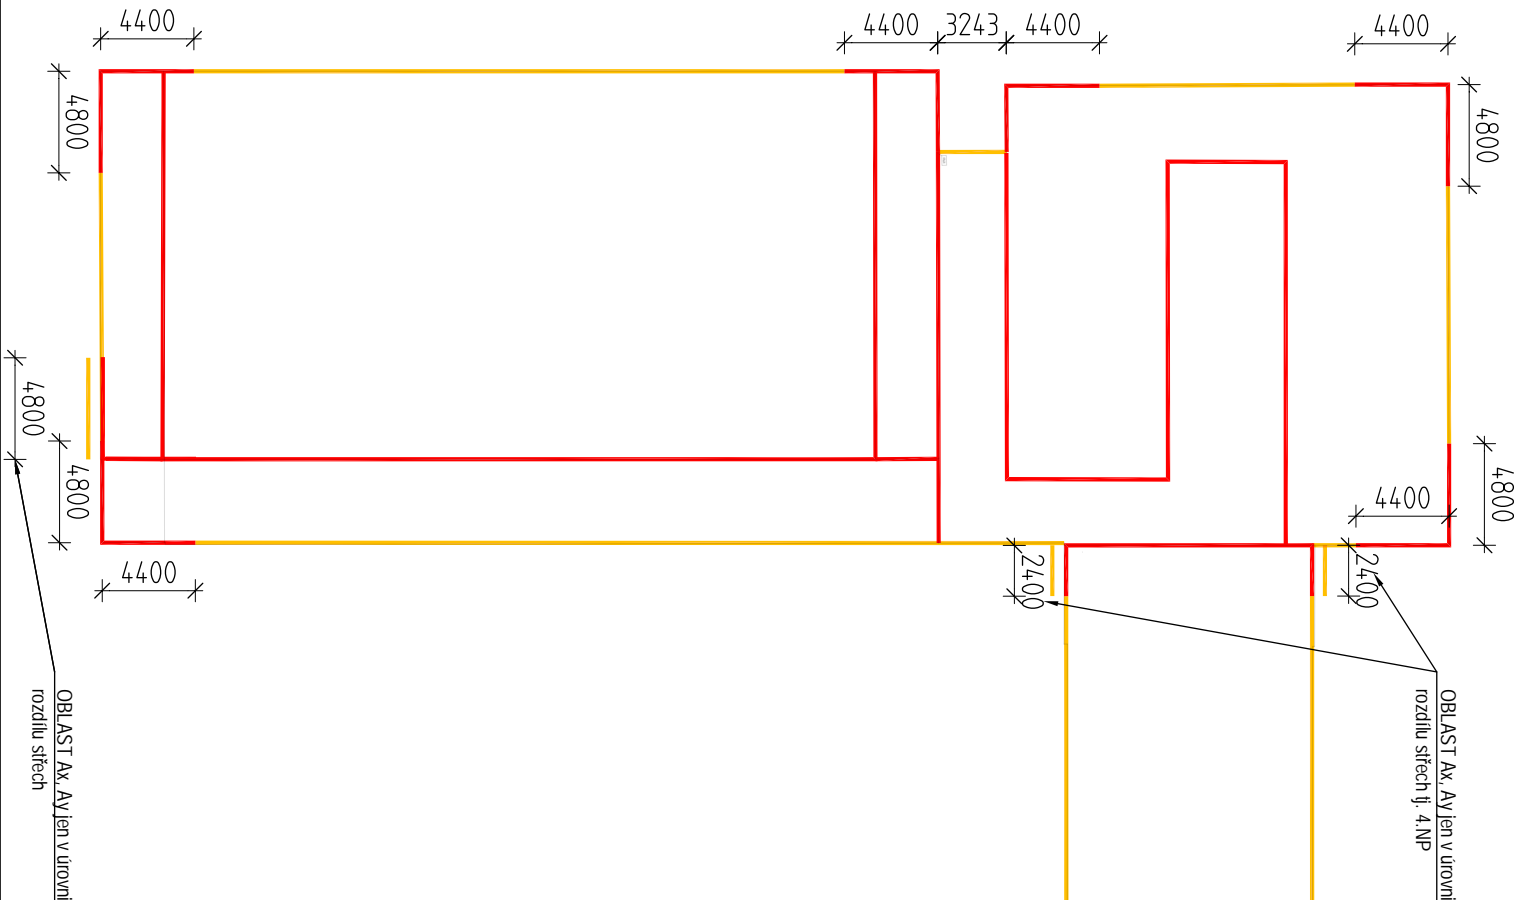

Poznámky:

- Při provádění je potřeba posupovat podle nejnovější revize výkresů.
- Před prováděním je potřeba porovnat výkresy stavebně konstrukční a architektonicko-stavební části a na případné rozporů upozornit hlavního inženýra projektu a statika
- Technická zpráva je nedílnou součástí výkresu

00	20/01/2022	---	Ing. Martin Šponar
ZMĚNA Č.	DATUM	POPIS	VYPRACOVAL

16_FILOSOFSKA.DPS

Místo stavby:	ZŠ FILOSOFSKÁ 1166/3, 142 00 PRAHA 4	pore:
Investor:	MĚSTSKÁ ČÁST PRAHA 4, ANTALA STAŠKA 2059/80B, 140 46 PRAHA 4	
Stupeň PD:	dokumentace pro provádění stavby	
Autor:	Ing. Martin Šponar	
Zodpovědný projektant:	Ing. Martin Šponar, ČKAIT 0011907	
Datum:	prosinec 2021	
OBVODOVÝ PLAŠŤ	část:	STATIKA
KOTEVNÍ PLÁN FASÁDY	č. výkresu:	BK-002
	měřítko:	1:350
	formát:	2 x A4
kontakt: Komani Property s.r.o., Sezemínská 2030/5, 150 04 Praha 5 ING. MARTIN ŠPONAR, TEL. 777 551 927, sponar@komani.cz		