

LEGENDA:



nový stožár ocelový, kuželový,60/60/3, v. 5m  
bez výl.  
svítidlo, 3000K, 16.6W




nový kabel VO CYKY 4x16mm<sup>2</sup> v celé trase v chráničce Ø63mm + drát FeZn Ø10mm



stávající stožár VO



stávající trasa kabelu VO

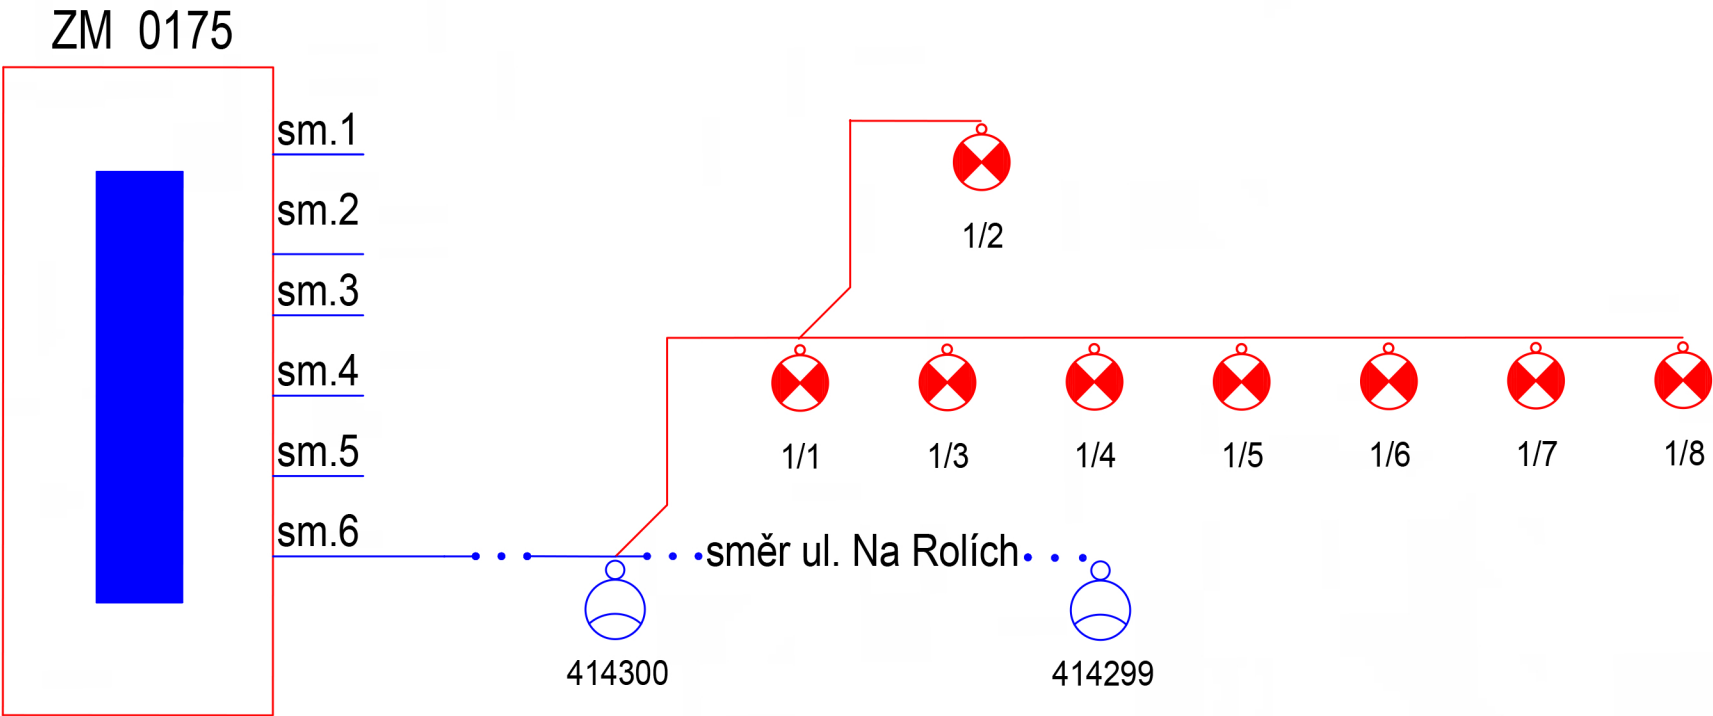

<div>SPOLUPR.</div> <div>Technologie hlavního města Prahy, a.s.</div> <div>Dělnická 213/12</div> <div>Praha 7 - 170 00</div>	<div></div> <div>TECHNOLOGIE HLAVNÍHO MĚSTA PRAHY</div> <div>Pulz naší metropole</div>					
<div>R-Projekt 07 Praha s.r.o.</div> <div>Ke Strašnické 8/1795, Praha 10</div> <div>tel. 261 305 100, 261 305 101</div> <div>e-mail: jiri.padevet@rprojekt07.cz</div>	<div>AKCE</div> <div>Revitalizace parku V Zápolí, Praha 4, I. Etapa na pozemcích parc.č. 1710/4, 1711/1, k.ú. Michle</div>	VED.PROJ.		ING. JIŘÍ PADEVĚT		
		ZODP.PROJ.				
		SPOLUPR.		ING. Drahomír Dostál ING. Matuš Sučík		
		ZAK.Č.		0004 0221 40		
<div>OBJEDNAVATEL</div> <div>Úřad městské části Praha 4</div> <div>Antala Staška 2059/80b</div> <div>Praha 4 - 140 49</div>	<div>VÝKRES</div> <div>Schéma zapojení</div>	STUPEŇ	DPS	D.1.4 E		
		FORM.	A3			
		MĚŘ.				
		DATUM	10/2021	PROFESE		ČÍSLO