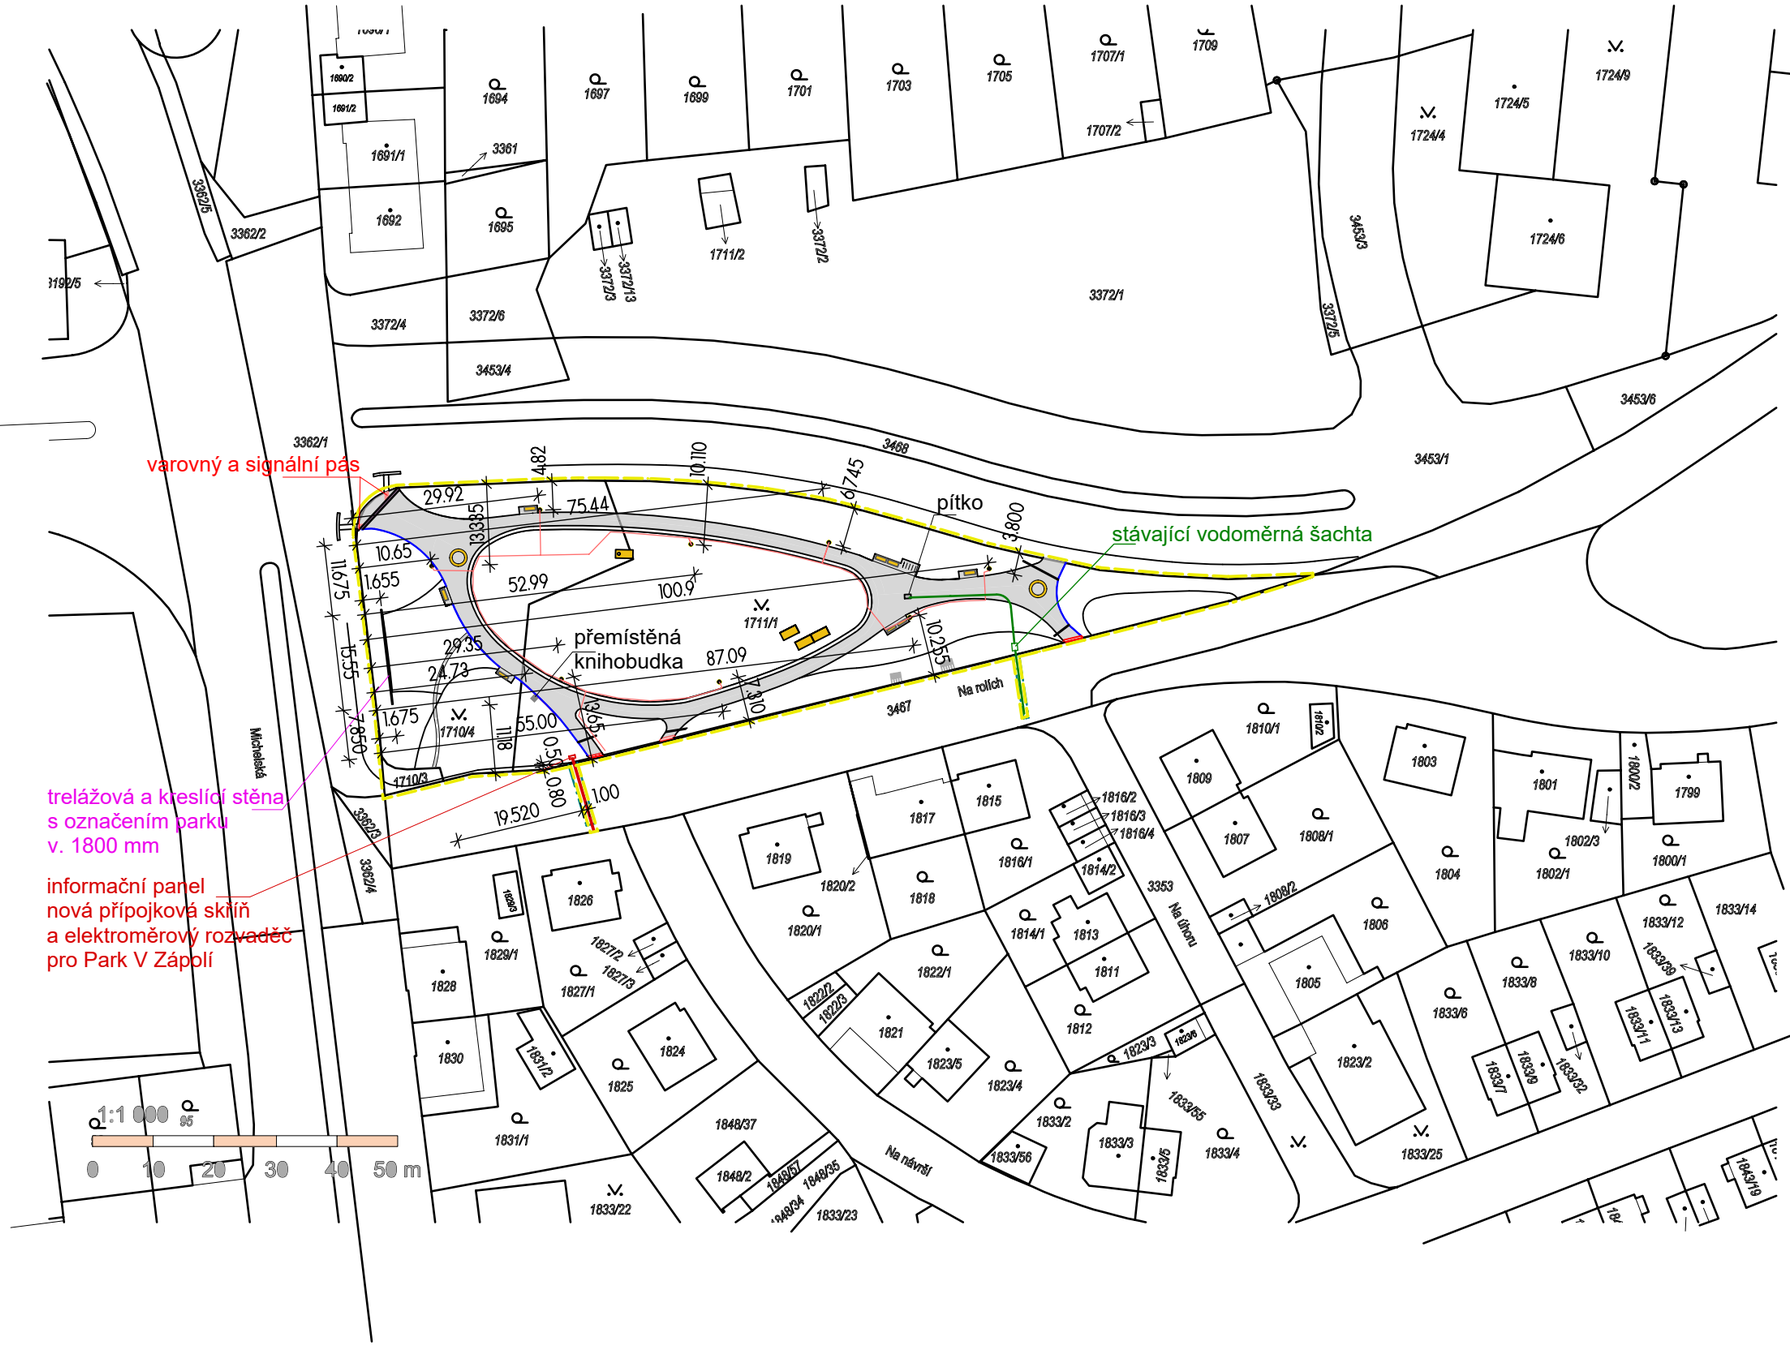

POZNÁMKA:

- podrobnější kóty viz situace výkres C.3
- kóty v metrech

LEGENDA:

- navrhované plochy pro pěší
- trelážová a kreslící stěna s označením parku HH 245,70
- navrhované lampy veřejného osvětlení
- navrhovaný el. kabel veřejného osvětlení
- navrhovaná vodovodní přípojka
- nová kabelová smyčka pro napojení nové přípojkové skříně PRE
- rozsah řešeného území

R-Projekt 07 Praha s.r.o.
Ke Strašnické 8/1795, Praha 10
tel. 261 305 100, 261 305 101
e-mail: jiri.padevet@rprojekt07.cz

AKCE
Revitalizace parku V Zápolí, Praha 4, I. Etapa na pozemcích parc.č. 1710/4, 1711/1, k.ú. Michle

OBJEDNAVATEL
Úřad městské části Praha 4
Antala Staška 2059/80b
Praha 4 - 140 49

VÝKRES
Katastrální situační výkres

VED.PROJ.	ING. JIŘÍ PADEVĚT
ZODP.PROJ.	ING. JIŘÍ PADEVĚT
SPOLUPR.	ING. KLÁRA BÁŠOVÁ
ZAK.Č.	0004 0221 40
STUPEŇ	DPS
FORM.	2A4
MĚŘ.	1:1000
DATUM	05/2022

C PROFESE

2 ČÍSLO