


ZADAVATEL UMOŽŇUJE POUŽITÍ I JINÝCH, AVŠAK KVALITATIVNĚ A TECHNICKY STEJNÝCH NEBO OBDOBNÝCH VÝROBKŮ, MATERIÁLŮ A TECHNICKÝCH ŘEŠENÍ, NEŽ KTERÉ JSOU KONKRÉTNĚ UVEDENY V ZADÁVACÍ DOKUMENTACI ZA PŘEDPOKLADU, ŽE TYTO BUDOU MÍT TECHNICKÉ A ESTETICKÉ PARAMETRY VYŠŠÍ NEBO STEJNÉ, POPŘ. OBDOBNĚ SROVNATELNÉ S TECHNICKÝMI SPECIFIKACEMI STAVBY, KTERÉ JSOU PRO ZHOTOVITELE ZÁVAZNÉ.

ARCHITEKTONICKÝ NÁVRH <b>antre s.r.o.</b>		ČÍSLO ZAKÁZKY <b>12 P 21</b>	
HIP <b>Ing. Karel Šíp</b>		STUPĚŇ DOKUMENTACE <b>DŮR + DSP/DPS</b>	
ZODPOVĚDNÝ PROJEKTANT <b>Ing. Vladimír Píša</b>	PROJEKTANT č.dok. <b>Ing. Vladimír Píša</b>	PROFESE <b>M+R</b>	
INVESTOR <b>MČ Praha 4, Antala Staška 2059, Praha 4, 140 00</b>		STAVEBNÍ ÚŘAD <b>PRAHA 4</b>	
NÁZEV AKCE <b>ZŠ POLÁČKOVA 1067/3, PRAHA 4</b> <b>REKONSTRUKCE ŠKOLNÍ KUCHYNĚ</b> <b>Poláčkova 1067/3 Praha 4, č. parc.: 1256/7, 1256/3, 1256/8 - k. ú.: Krč</b>		DATUM <b>06/2022</b>	
		ZMĚNA č.	
		FORMÁT <b>11 x A4</b>	
ČÁST <b>NAVRHOVANÝ STAV</b>	<b>SO 01</b>	MĚŘÍTKO <b>-</b>	
OBSAH <b>SCHEMA M+R</b>		ČÍSLO VYKRESU <b>11</b>	ČÍSLO TISKU



**Antre s. r. o.**

Sídlo :  
Štěpanická 274, Praha 9

Atelier :  
Drahobejlova 54, Praha 9

IČO : 26 49 63 99, DIČ : CZ 26 49 63 99

tel : 2 66 109 838, fax : 2 66 316 116

e-mail : antre@antre.cz

●-Ⓓ ČIDLO TEPLŮTY NI1000

●-T

ČIDLO TLAKU 0-10 V

ČIDLO DIF. TLAKU 0-10 V

MANOSTAT

☒ FS ČIDLO PRŮTOKU (FLOW SWITCH)

© ČIDLO VODIVOSTI



REGULAČNÍ VENTIL, Klapka

 UZAVÍRACÍ VENTIL, Klapka  
signalizace konc.polož

**FREKVENČNÍ MĚNIČ**

↗ ☐ MĚŘIČ TEPLA NEBO CHLADU

RPP REGULÁTOR PROMĚNNÉHO PRŮTOKU - PŘÍVOD

RPO REGULÁTOR PROMĚNNÉHO PRŮTOKU - ODTAŽ

## DATOVÉ TĚLO

AI ... ANALOGOVÝ VSTUP

DI ... DIGITÁLNI VSTUP

AD ... ANALOGOVÝ VÝSTUP

DO ... DIGITÁLNÍ VÝSTUP

AI

DI

A0


80

1

1


1


1

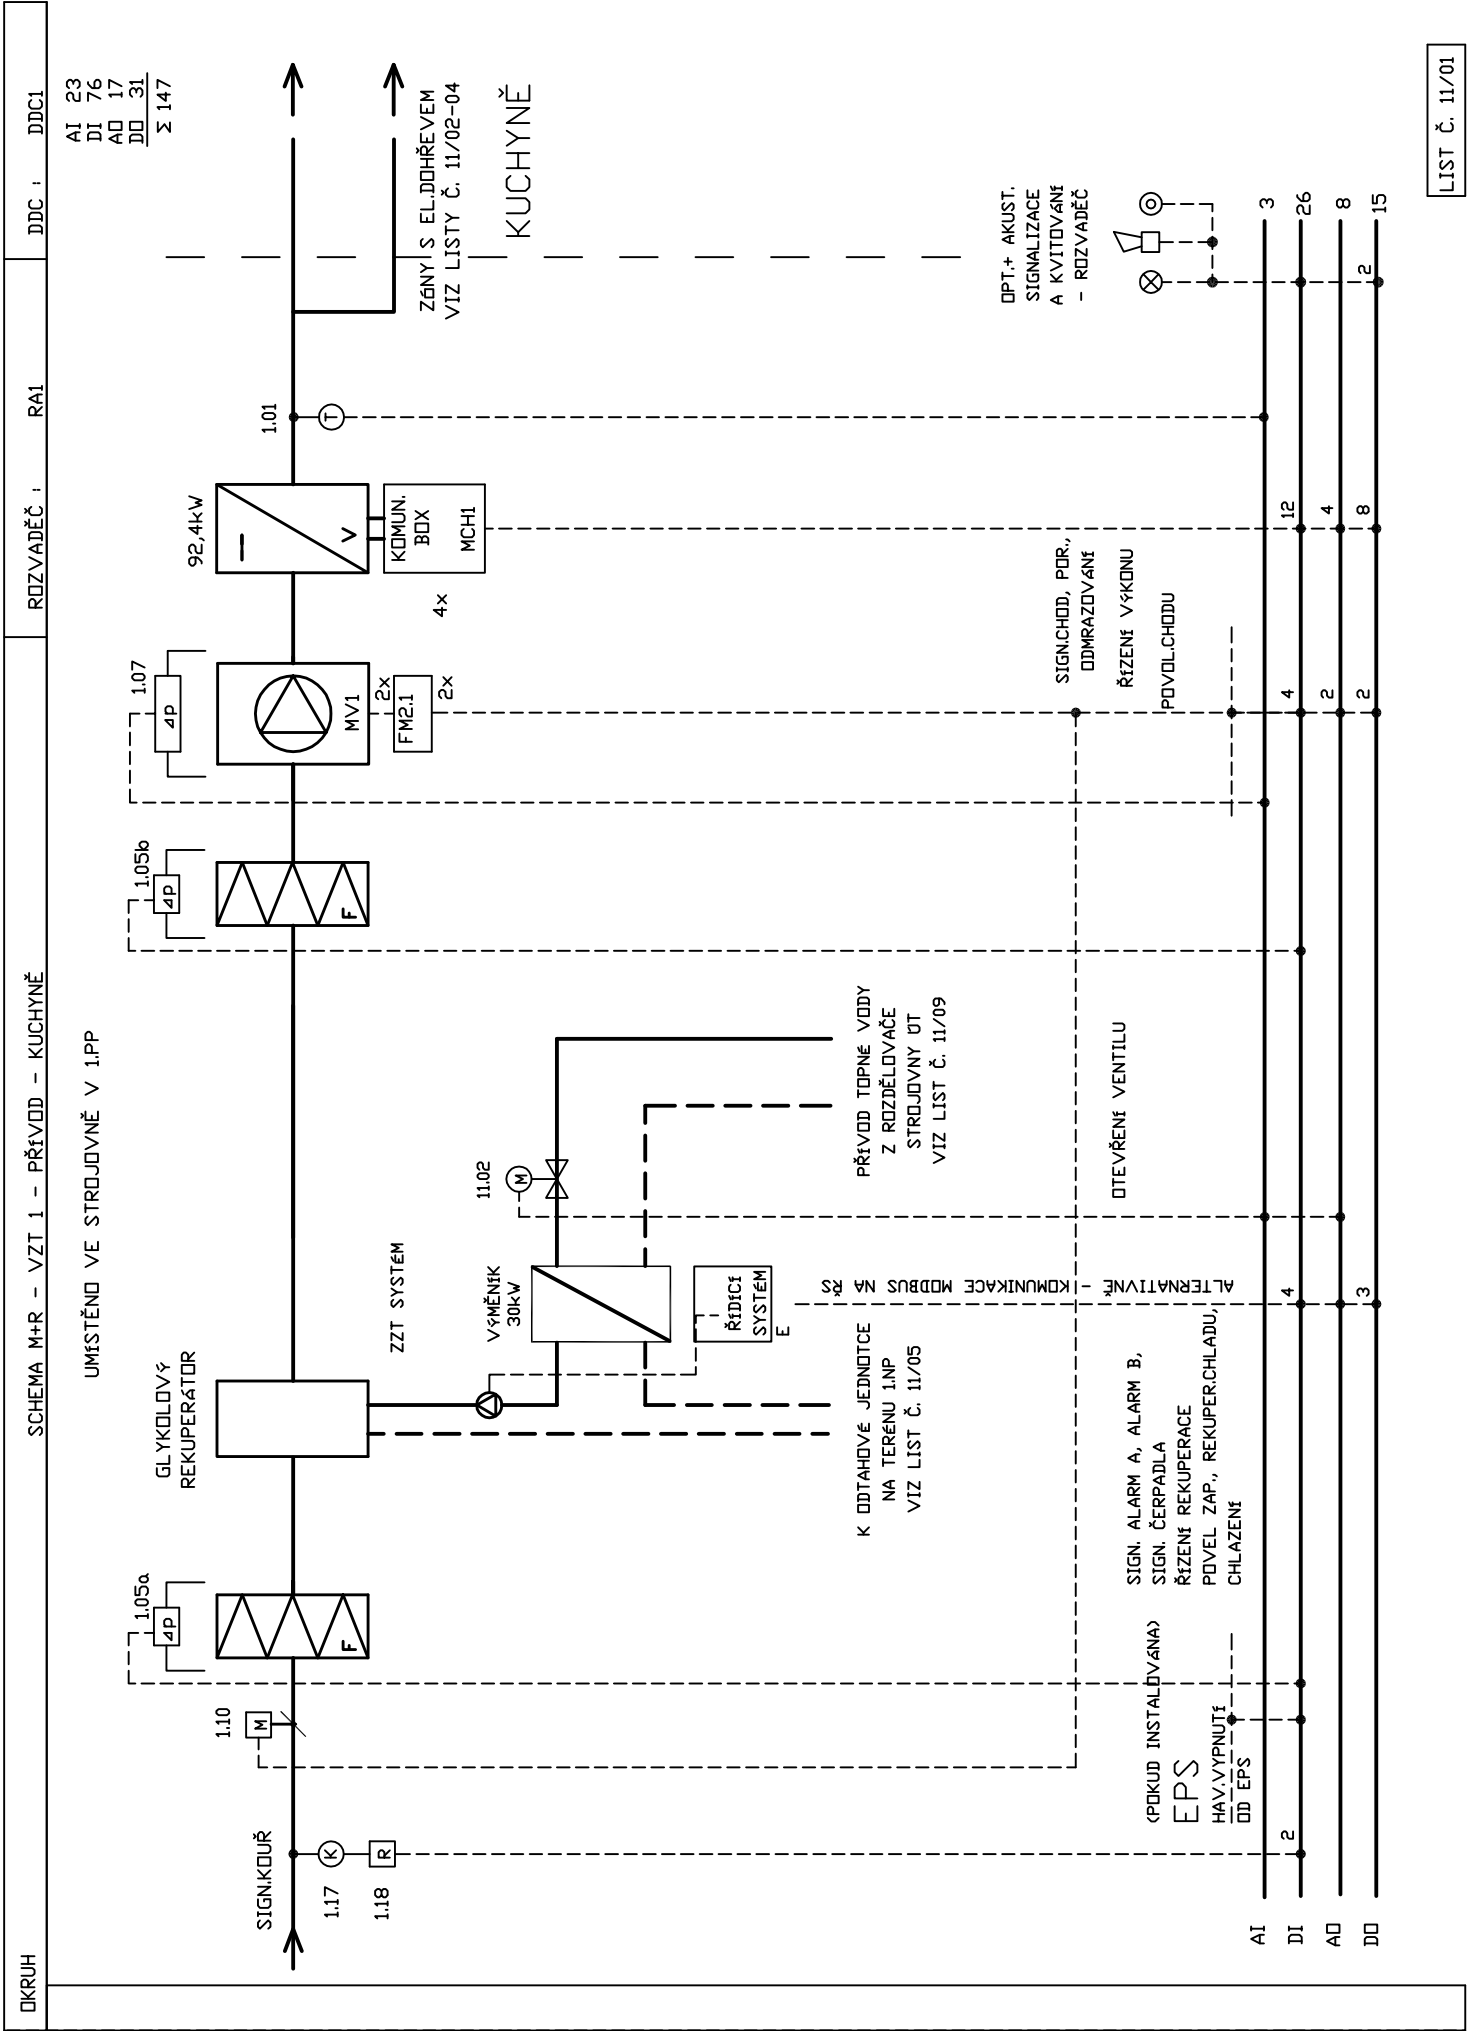




ZONA 3 - VARNA 1.NP

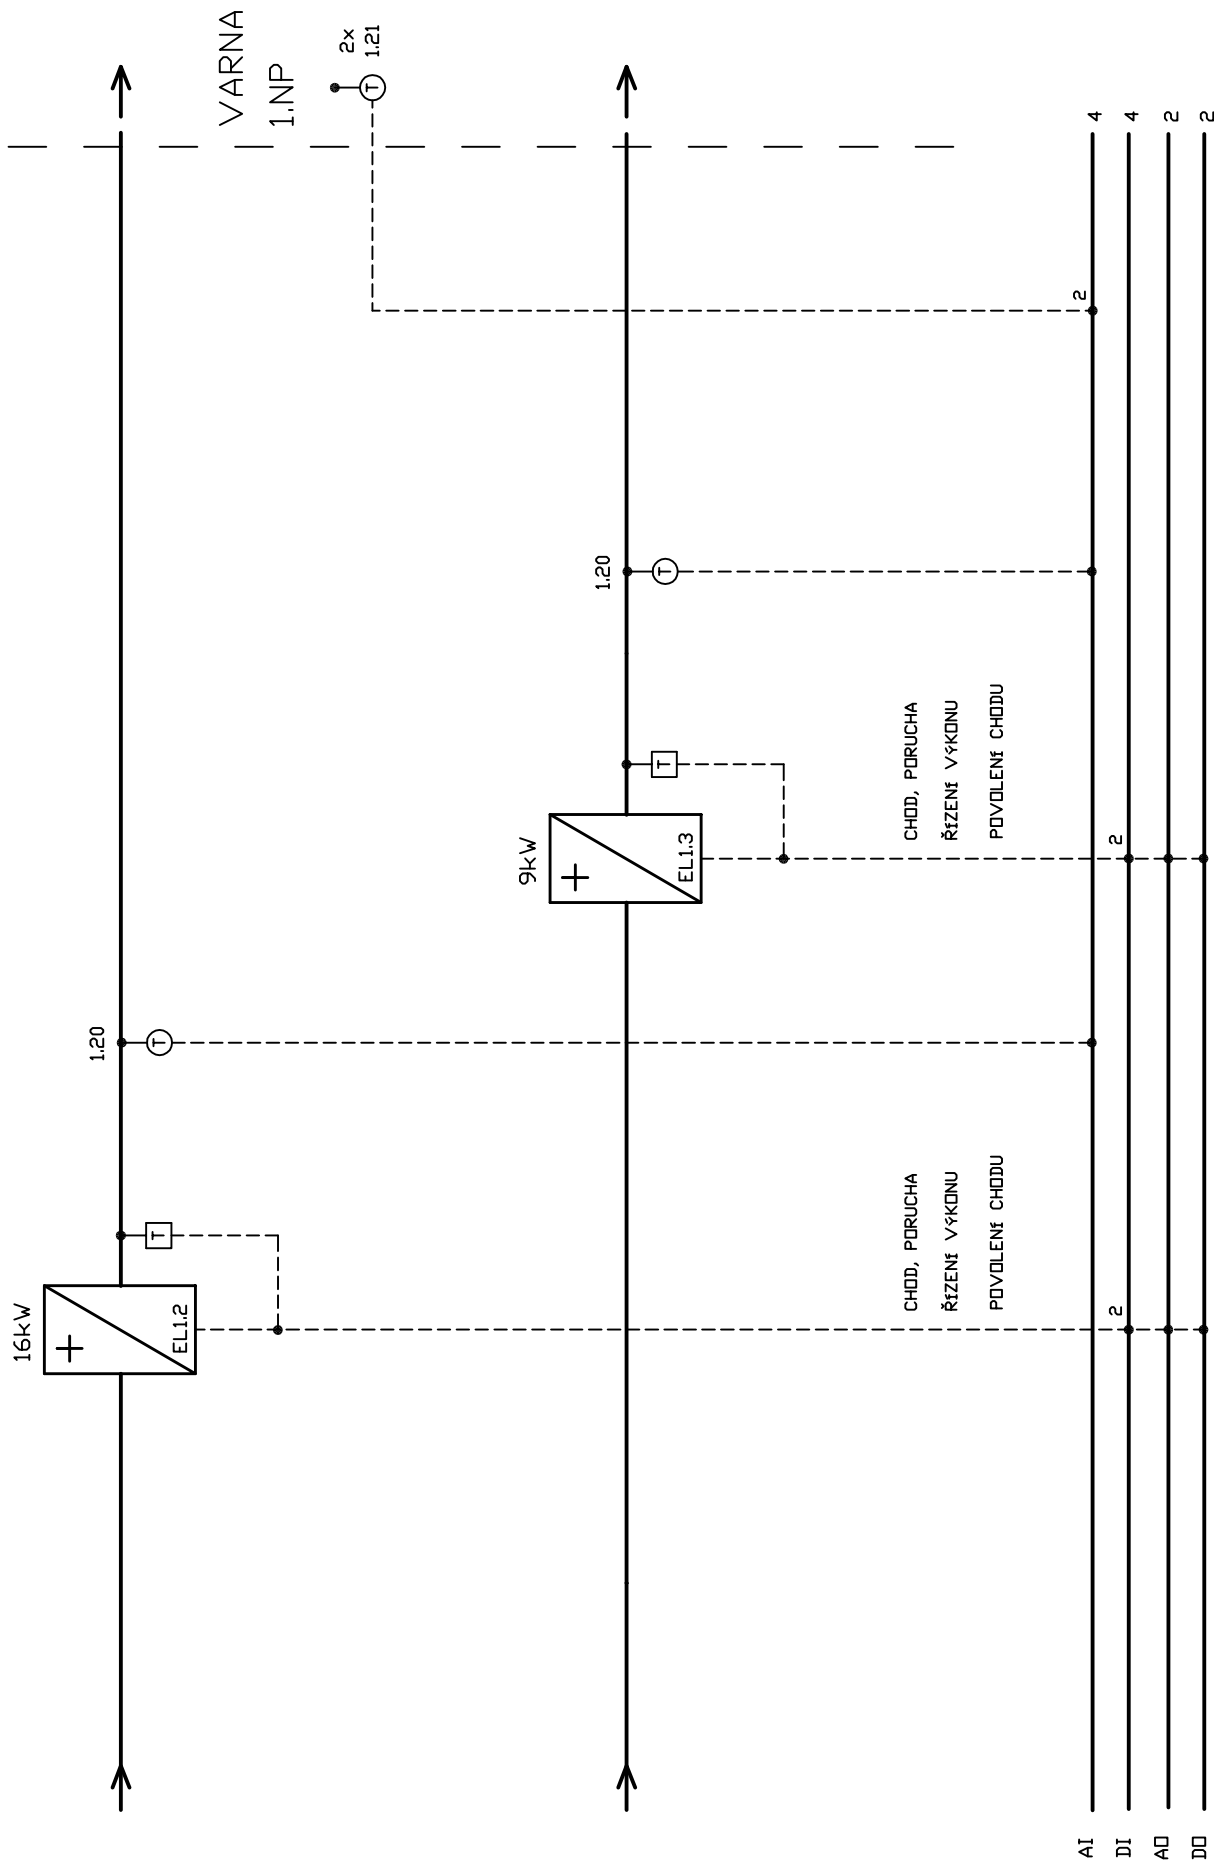

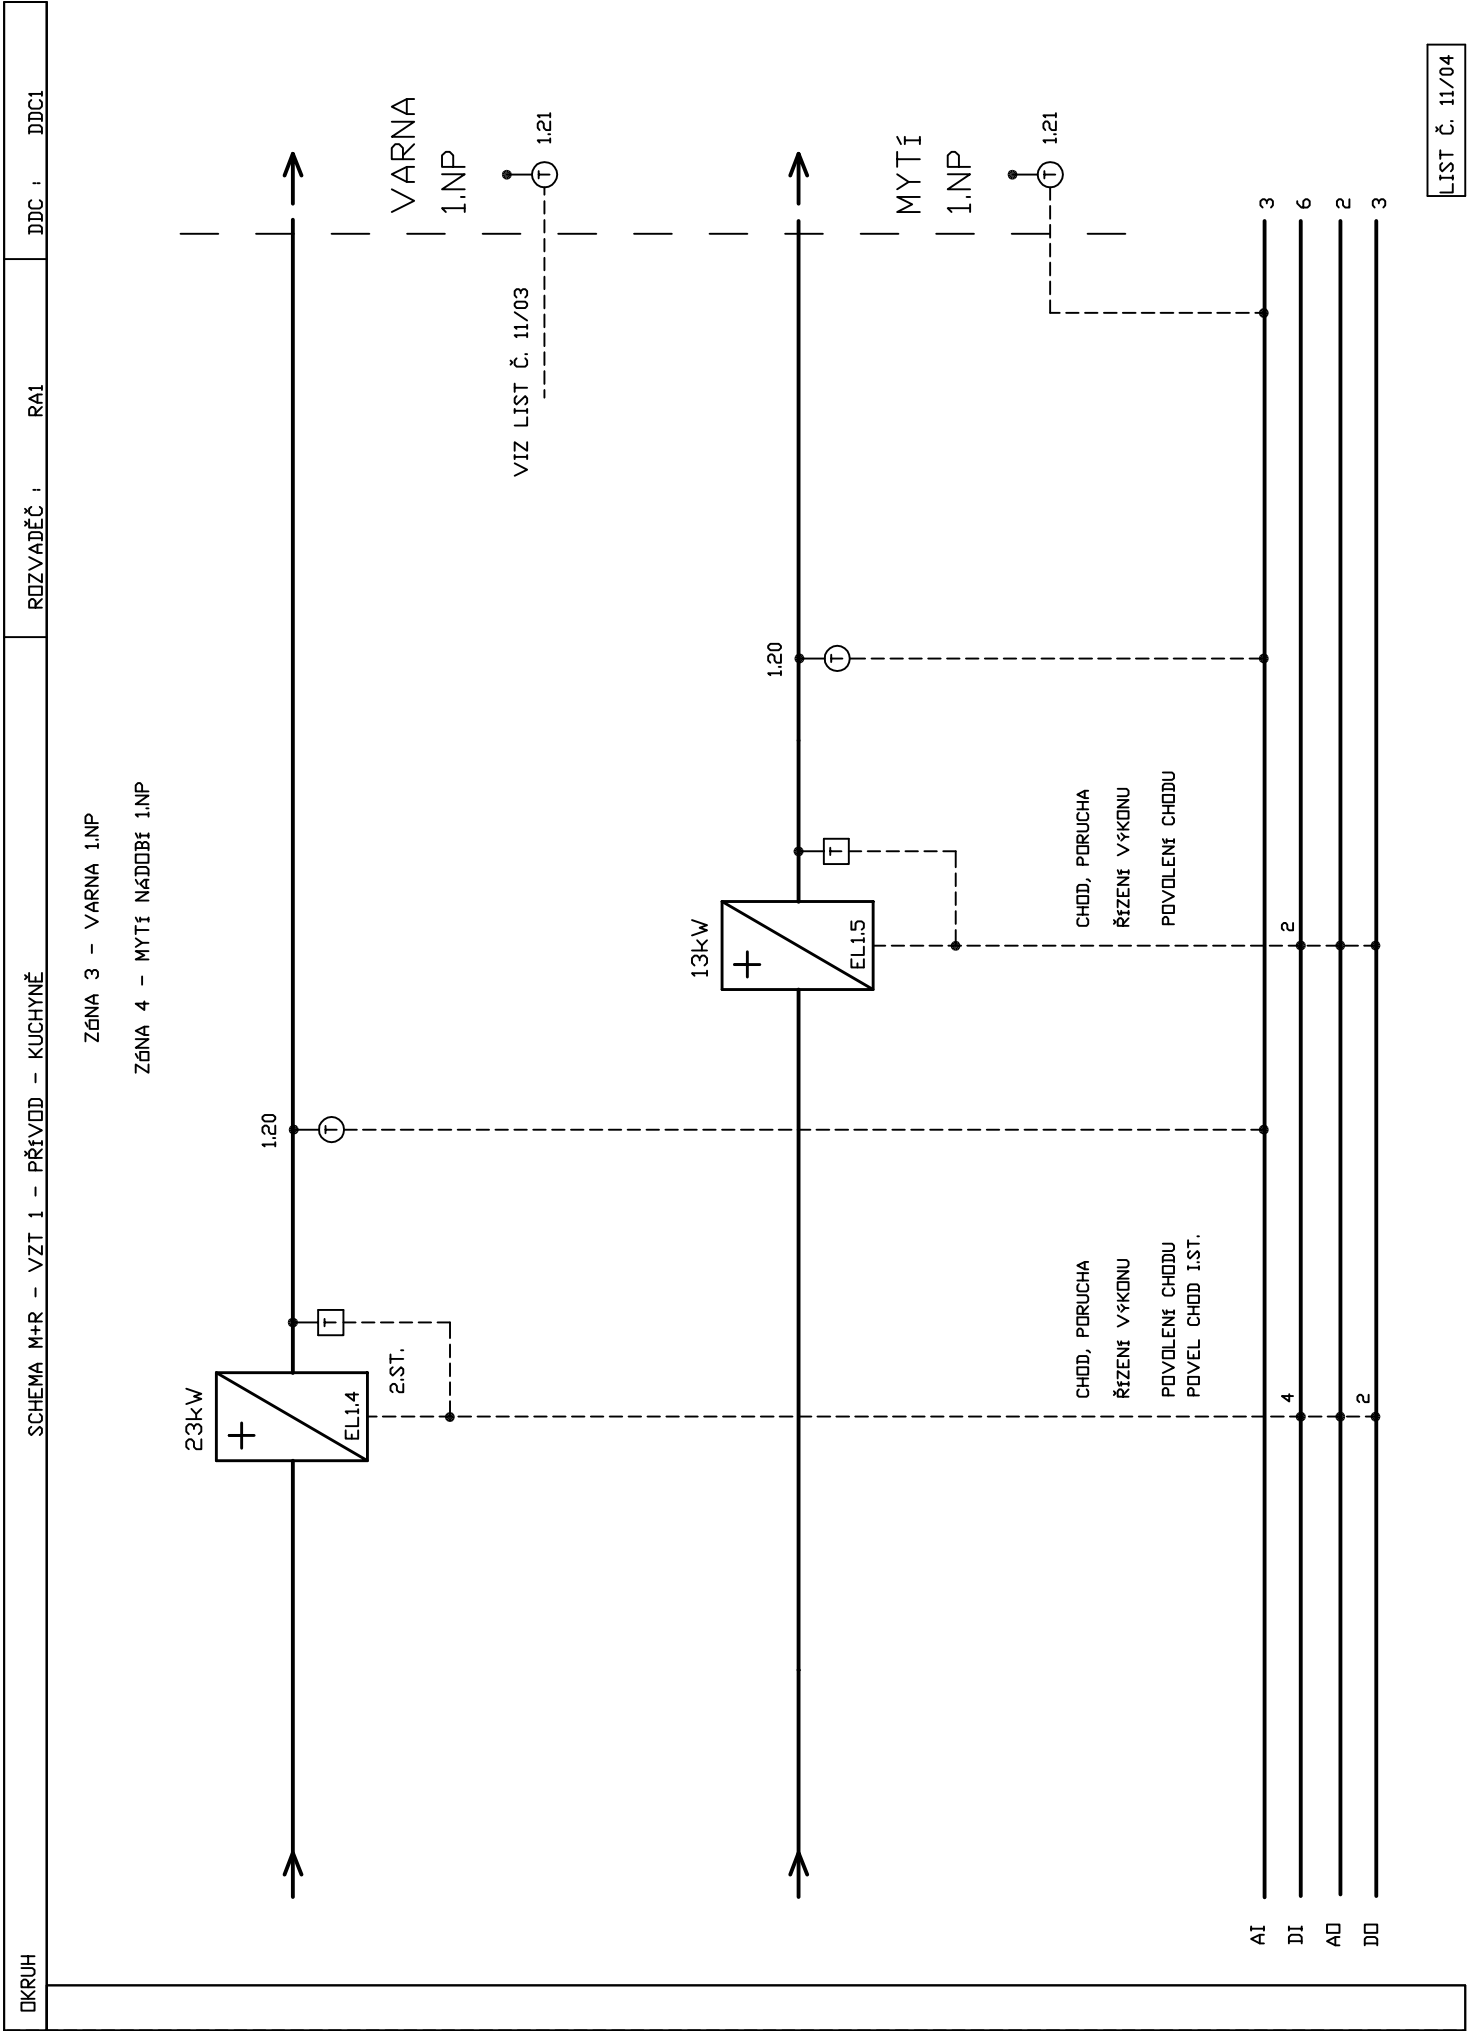


LIST Č. 11/04

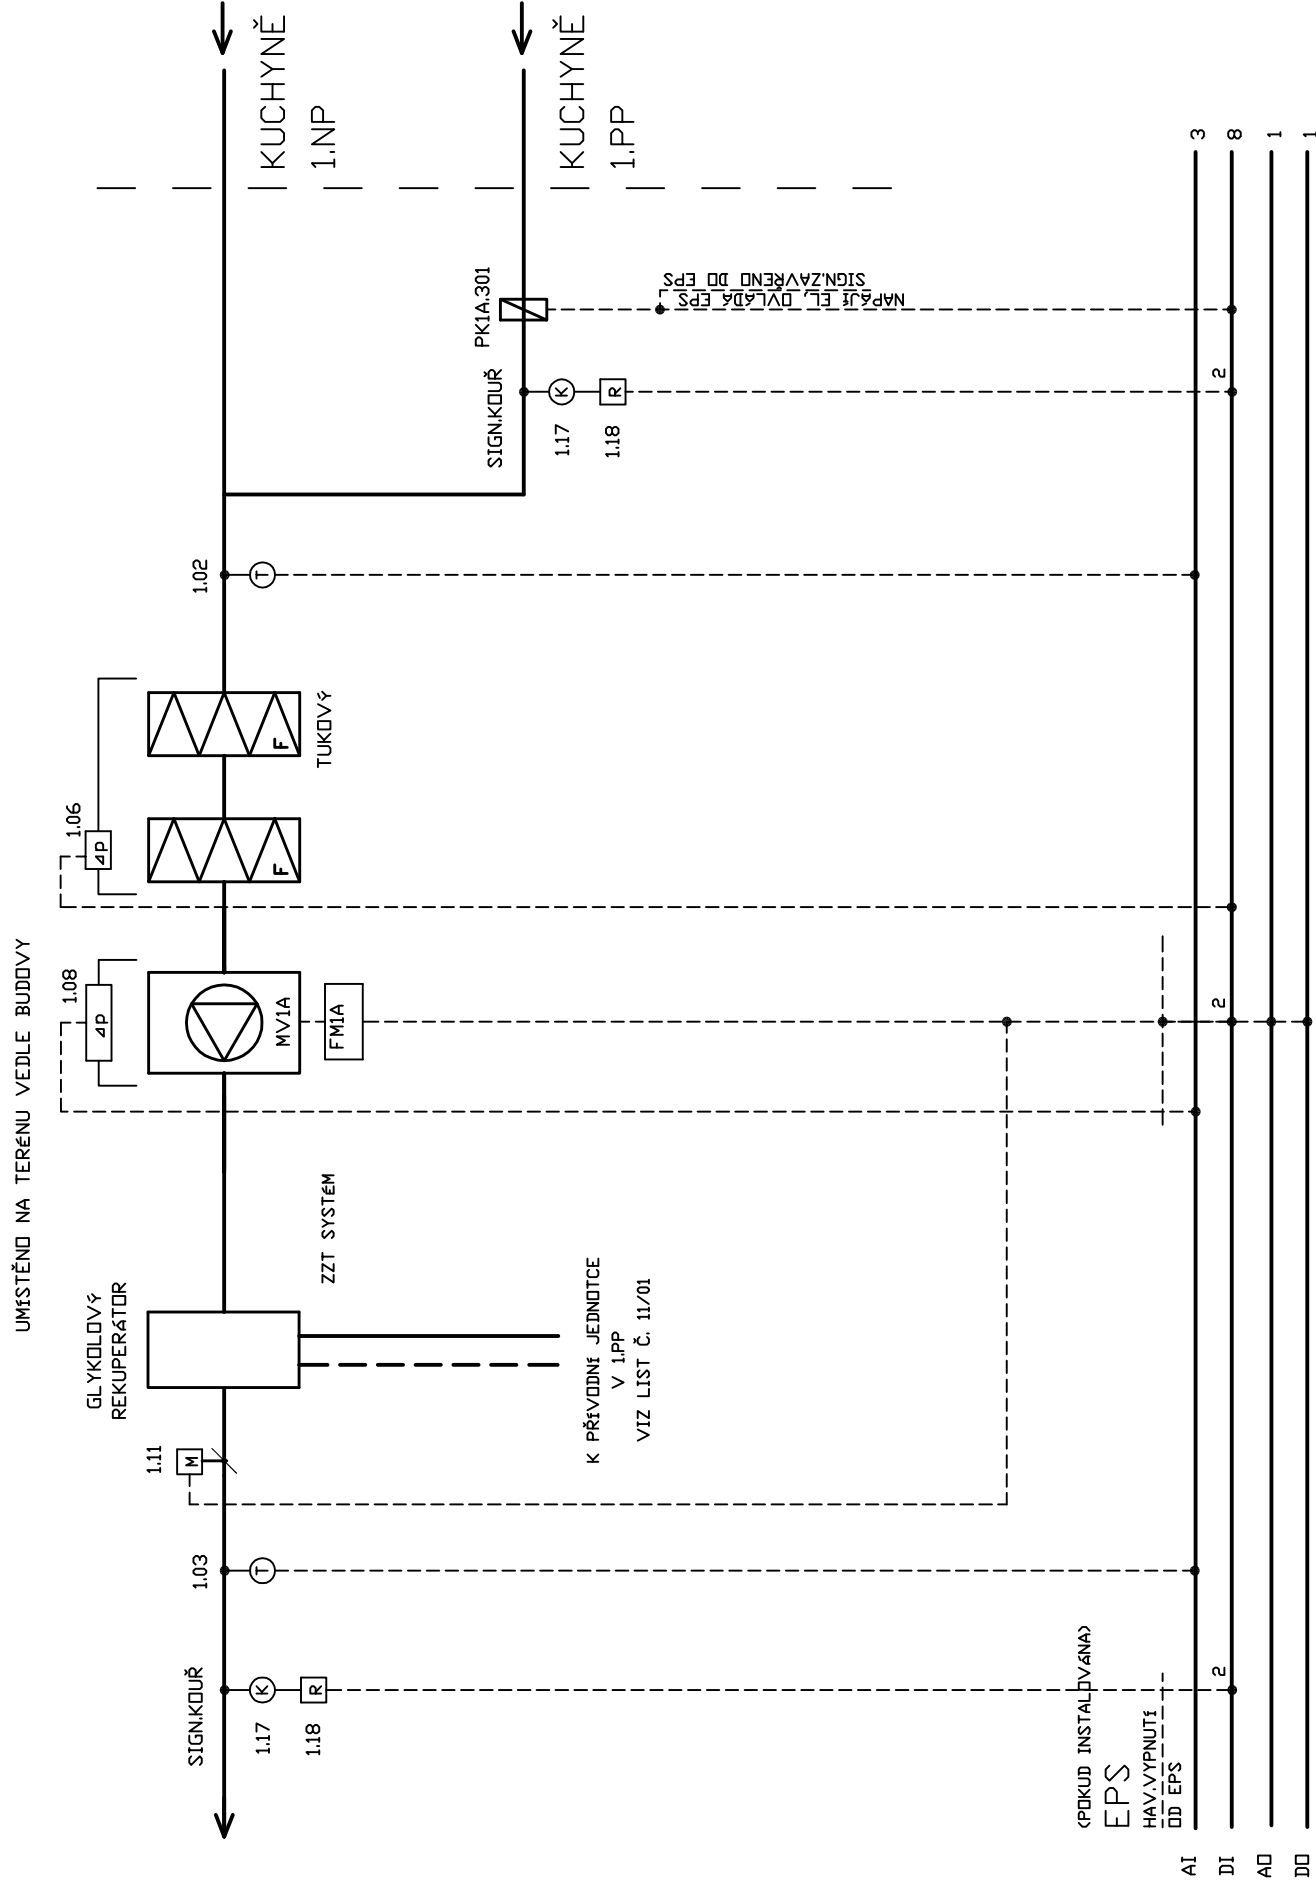

(POKUD INSTALOVÁNA)  
 EPS  
 HAV.VYPNUTÍ


K PŘÍVODNÍ JEDNOTCE  
V 1.PP  
VIZ LIST Č. 11/01

LIST Č. 11/05

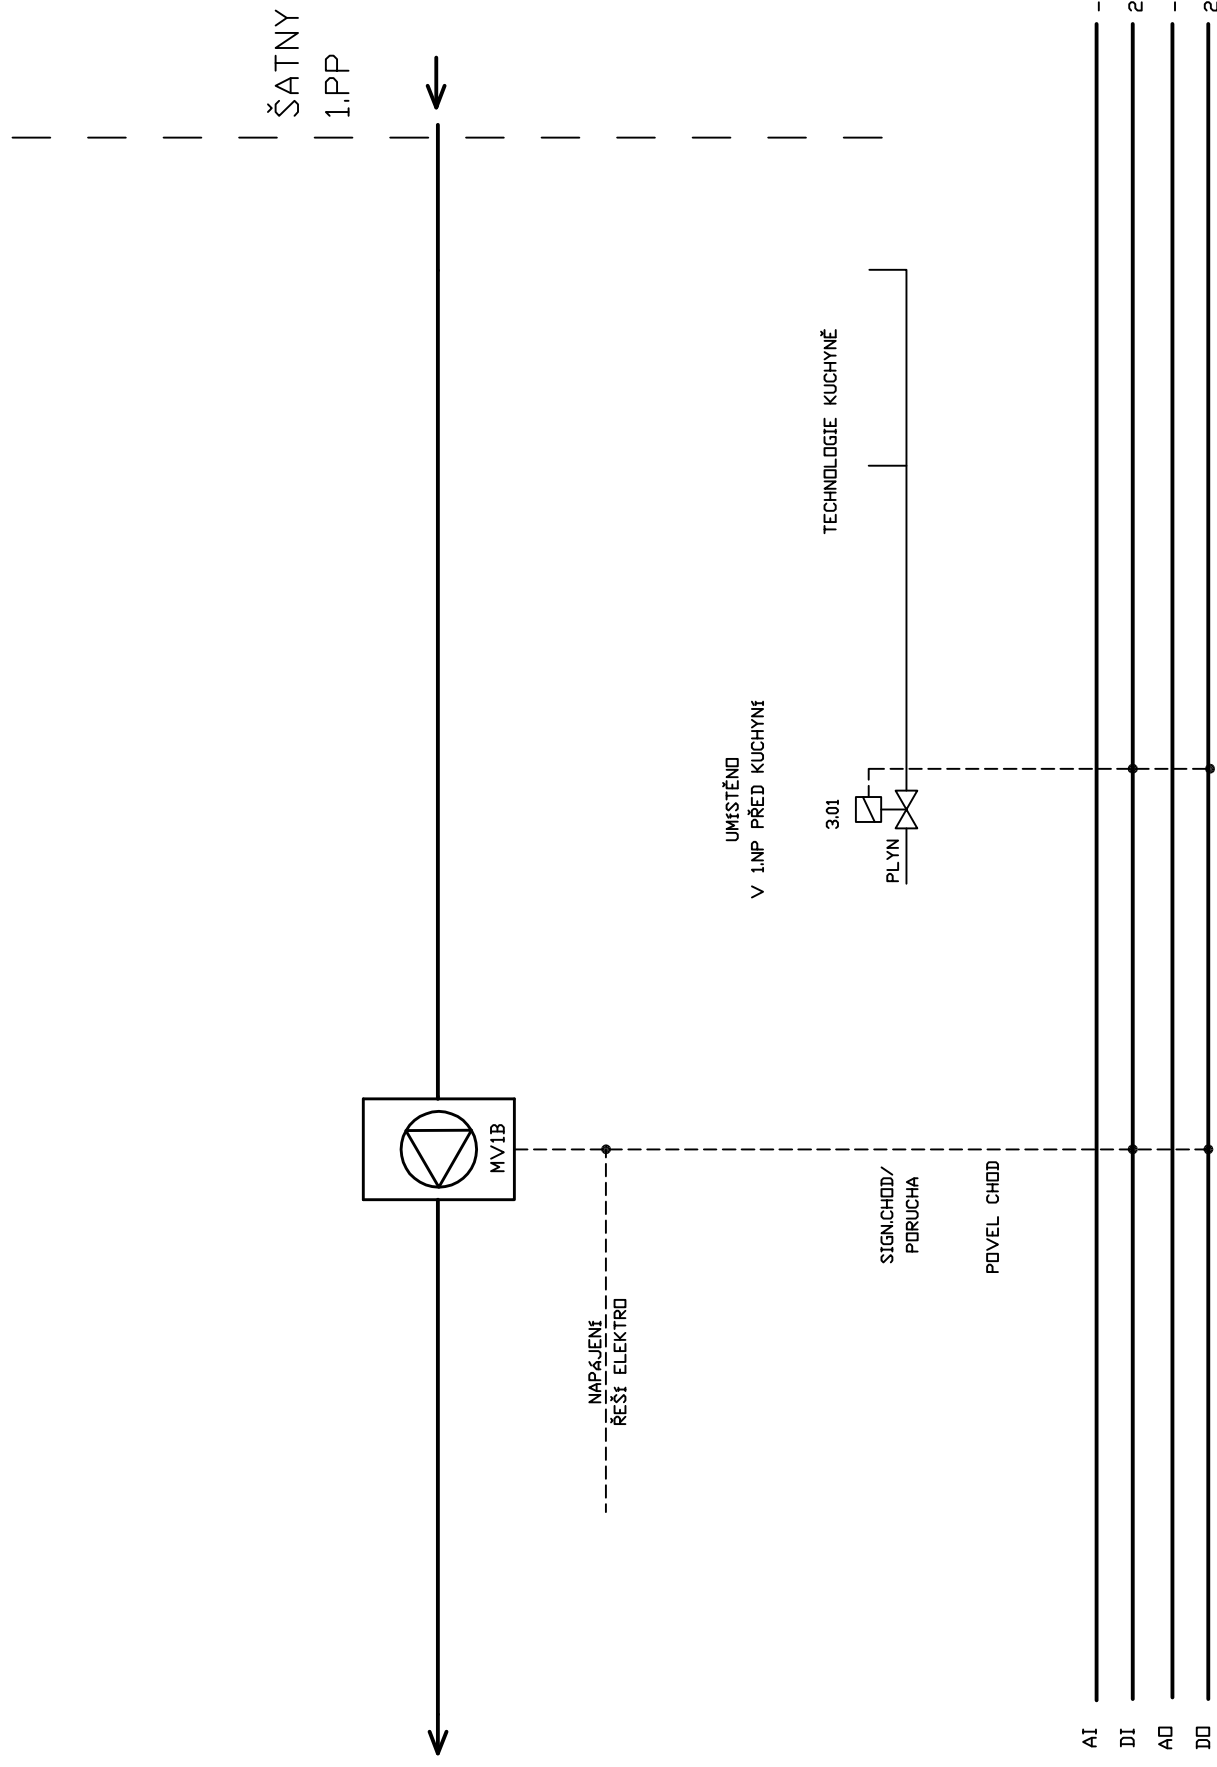





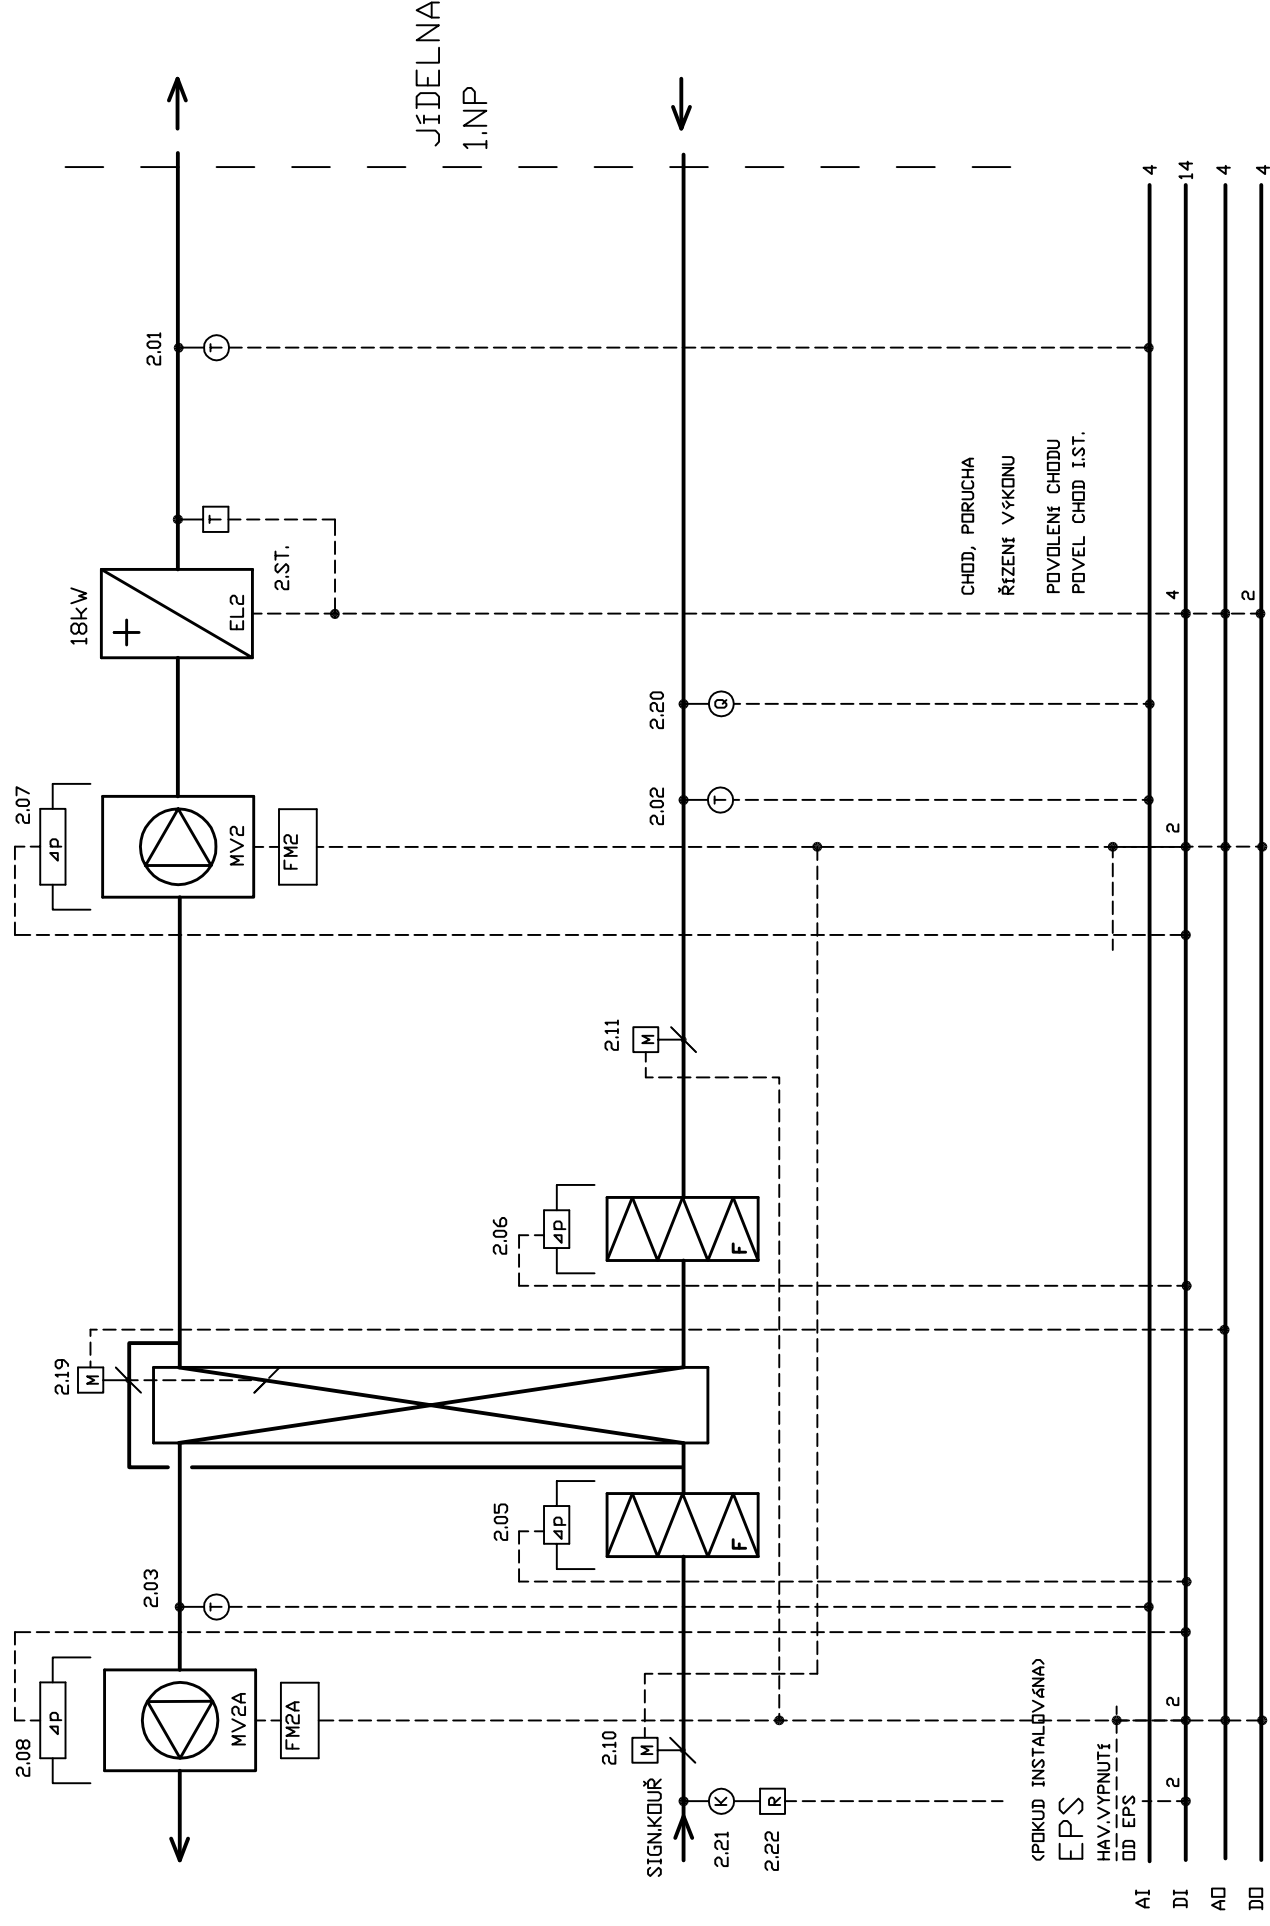

## VZT1-KUCHYNĚ

1.PP

PŘÍVOD  
PRO VZT

OSTATNÍ OKRUHY ÚT  
JSOU BEZE ZMĚN

