KOORDINAČNÍ SITUACE

1:500

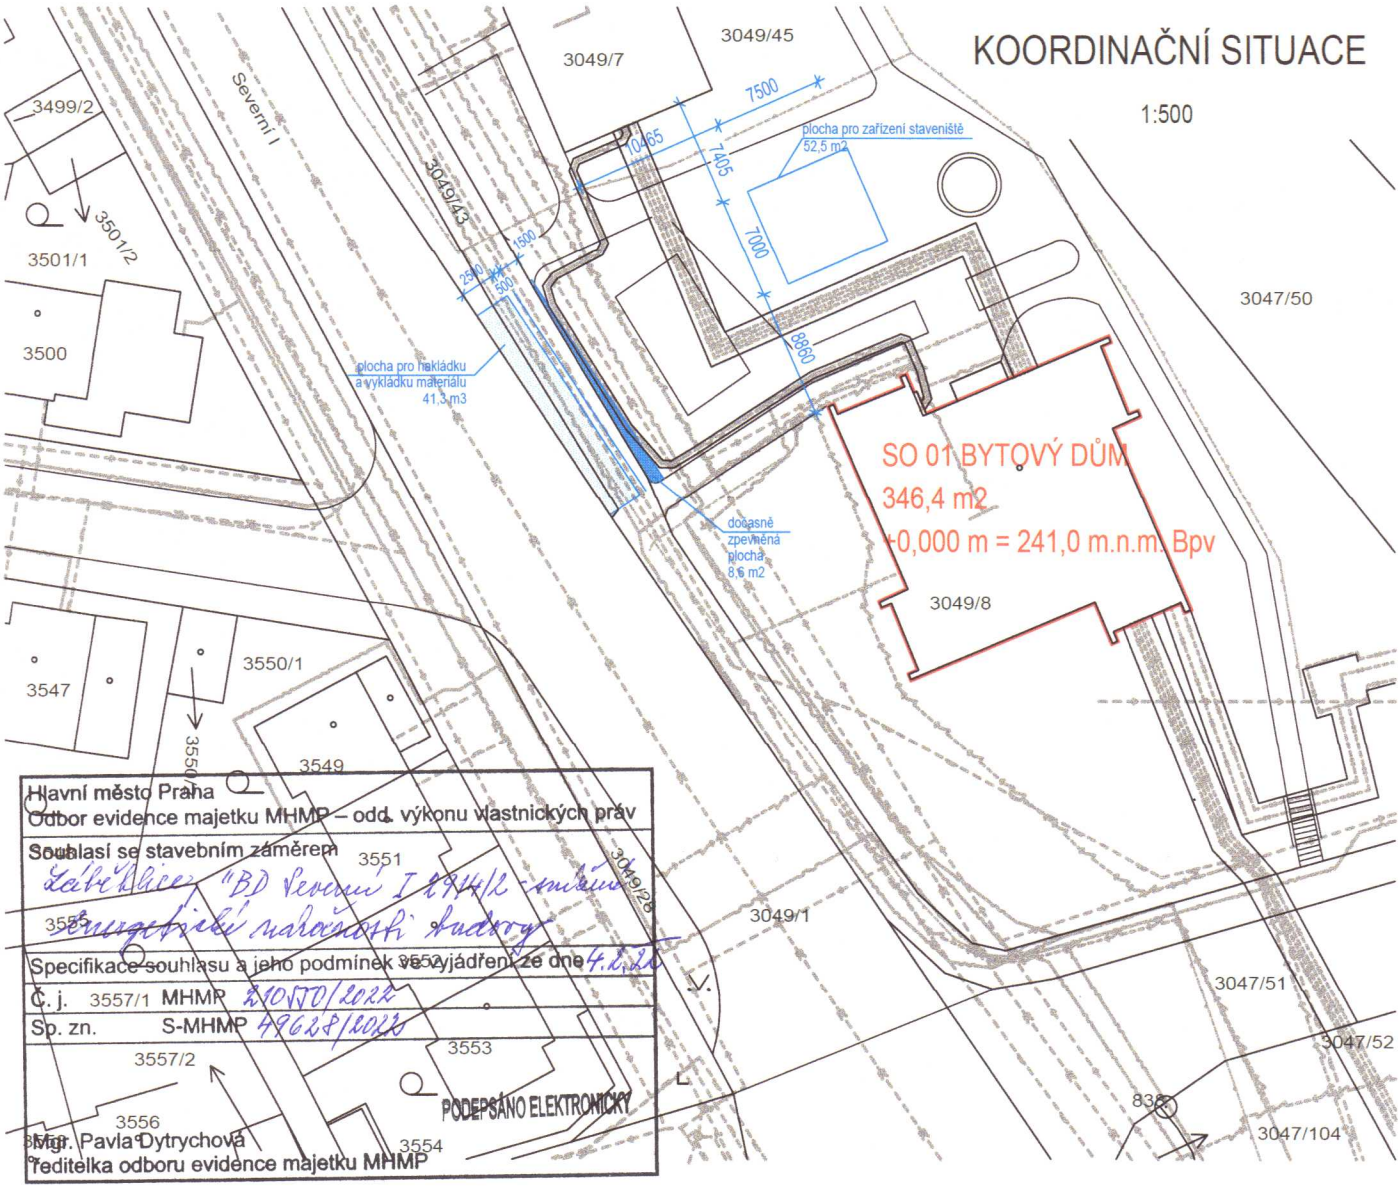

LEGENDA

- SO 01 - BD
- ZAŘÍZENÍ STAVENIŠTĚ
- VODOVOD
- KANALIZAČNÍ ŘAD
- SDĚLOVACÍ KABEL
- PLYNOVOD - NÍZKOTLAK
- PLYNOVOD VYSOKOTLAK
- ELEKTRO NN
- VEŘEJNÉ OSVĚTLENÍ
- HORKOVOD - CZT

S

AKCE: **BD Severní I 2914/2 - snížení energetické náročnosti budovy**		ČÍSLO ZAKÁZKY: 086 10 21
MÍSTO: katastrální území: ZÁBĚHLICE čísla parcel: 3049/8, 3049/45		AKK ARCHITEKTONICKÁ KANCELÁŘ KŘIVKA
INVESTOR: MČ Praha 4, Antala Staška 2059/80 b, 140 46 Praha 4, Krč		
ZHOTOVITEL: Architektonická kancelář Křivka s.r.o.		ADRESA: BEDŘICHOVSKÁ 2183/16 PRAHA 8 182 00
DATUM: 11/2021	VEDOUCÍ PROJEKTU: Ing. Radek Dědina	
STUPEŇ: DUR + DSP	ZODPOVĚDNÝ PROJEKTANT: Ing. Radek Dědina	KONTAKTY: 211 155 190 737 615 321 dedina@arch-krivka.cz
	VYPRACOVAL: Ing. David Waraus	
ČÁST PROJEKTU: C. - SITUAČNÍ VÝKRESY	MĚŘÍTKO: 1:500	REVIZE: -
OBSAH: KOORDINAČNÍ SITUACE		OZNAČENÍ: C.3

Elektronický podpis - 22.2.2022

Certifikát autora podpisu :

Jméno : Mgr. Pavla Dytrychová
Vydal : ACAeID3.1 - Issuing Certificate
Platnost do : 22.2.2023 12:06:17-000 +01:00