


ŘEŠENÍ OPLOCENÍ PO CELÉ JEHO DÉLCE 345 m

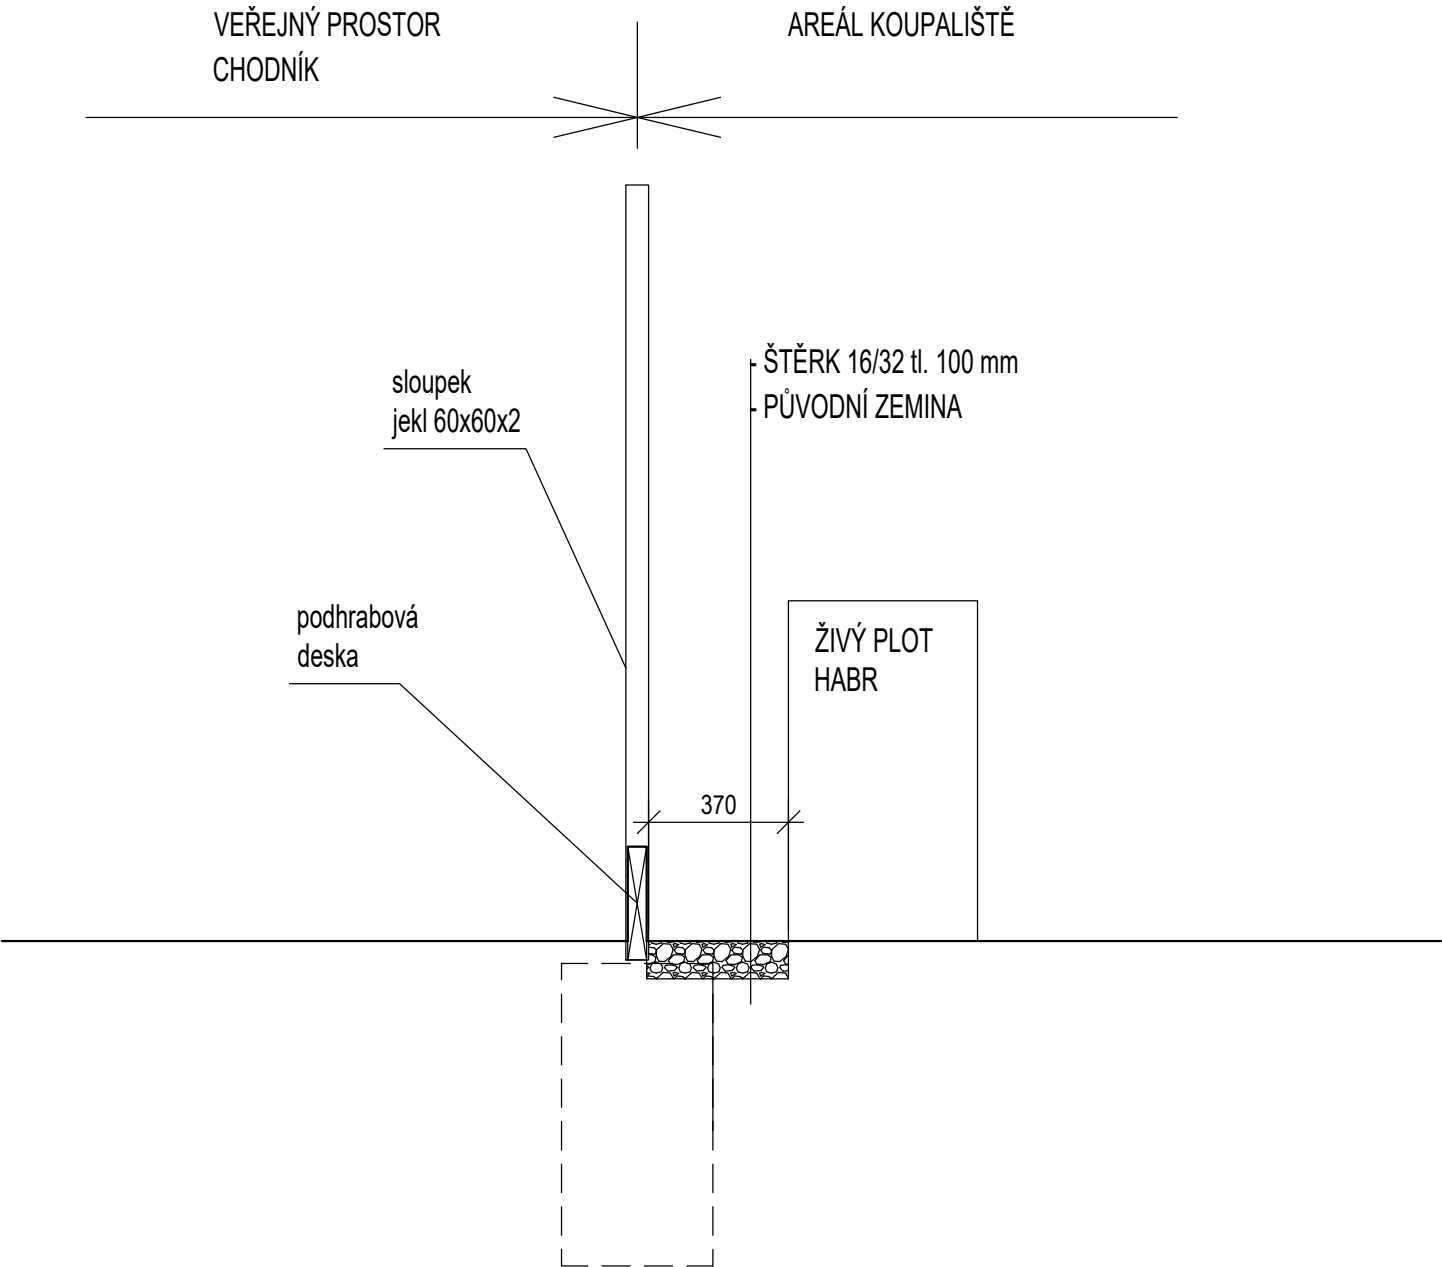

<div>SUNCAD[®]</div> <div>SUNCAD, s.r.o. náměstí Na Lužinách Praha 13, 155 00</div>	Akce/Project:	Revitalizace koupaliště Lhotka - 2.etapa	Číslo paré/Project:		
			1 2 3 4 5 6 7 8 9		
Číslo zakázky: Job No.:	2018_08_01	Datum: Date:	08/2019		
Stupeň dokumentace: Stage:	Dokumentace pro provádění stavby	Označení: Code:	DPS		
Objednatel: Client:	Městská část Praha 4, Antala Staška 2059/80b, 140 00 Praha 4 - Krč				
HIP: Project manager:	Ing. David Havránek				
Odpovědný projektant: Responsible designer:	Ing. David Majer				
Zpracoval: Drawn by:	Ing. Jan Bláha, Ing. Kateřina Hejlová				
Měřítko: Scale:	-				
Část dokumentace: Part:	Dokumentace objektů	Označení: Code:	D		
Objekt: Object:	Areálové oplocení	Označení: Code:	SO 06		
Specializace: Specialization:	-	Označení: Code:	-		
Celek: Group:	-	Označení: Code:	-		
Název výkresu: Title:	Detail oplocení		Označení: Code:	3	