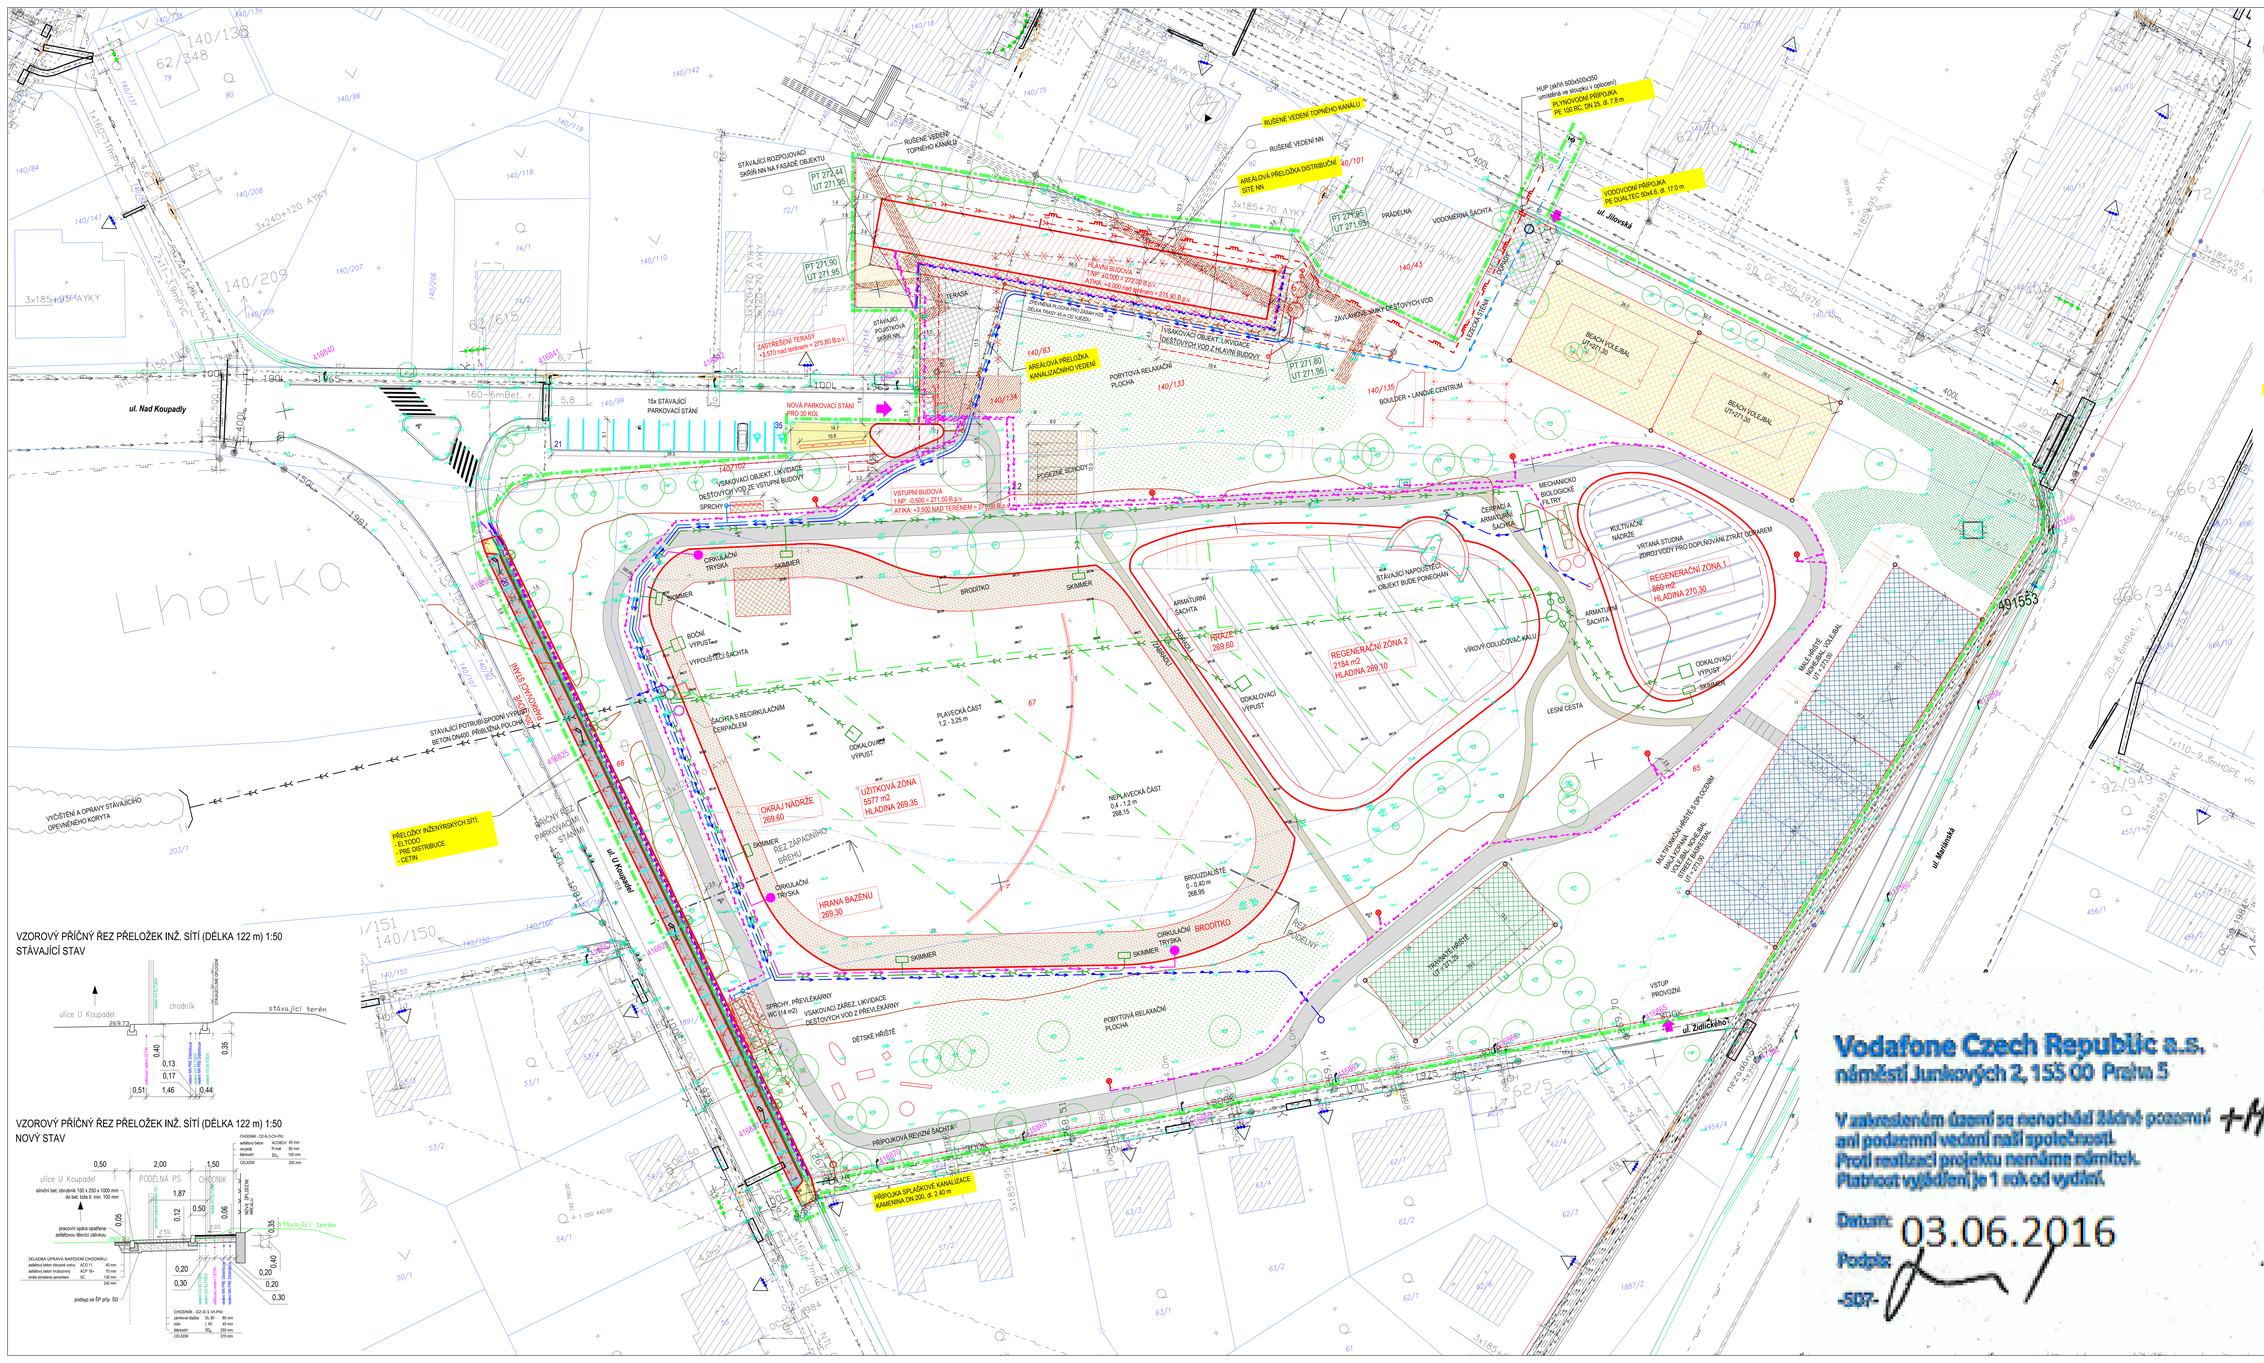

LEGENDA ZNAČENÍ

- Hranice řešeného území
- Nově umisťované objekty dle §79, zákona č. 183/2006 Sb. o územním plánování a stavebním řádu
- Okolní budovy
- Budovy k demolici
- Funkční prvky areálu koupaliště
- Hranice parcel
- Hranice parcel - již zbourané stavby
- 140/133 Číslování parcel
- 140/133 Poznámky ve vlastnictví stavebníka
- Hrany zpevněných ploch
- Terénní úpravy
- Vrstevnice stávajícího terénu - základní
- Vrstevnice stávajícího terénu - hlavní
- Výměna přetěvovitého opláceni
- Dřeviny stávající / Dřeviny kácené
- Keřový porost
- Vstupy do areálu koupaliště V1 / V2 / V3
- Nezastavěná plocha na sousedním pozemku (oklopená výška navrhované stavby)

LEGENDA ZNAČENÍ POVRCHŮ

- Travnatý povrch (hřiště)
- Umělý EPDM PU povrch (hřiště)
- Písek frakce 1 – 4 mm (hřiště)
- Mlatový povrch
- Asfaltový povrch - areálová cesta
- Pobytová plocha zatravněná
- Betonová / zámková dlažba
- Dřevěný pochozí povrch
- Povrch z oposzdu a jemného kameniva
- Vodní plocha
- Chodník z asfaltového betonu
- Komunikace ze zámkové dlažby

PŘÍPOJKY A PŘELOŽKY

SEZNAM OBJEKTŮ

- D.1. ZÁZEMÍ KOUPALIŠTĚ
- D.2. AREÁL A SPORTOVIŠTĚ
- D.3. KOMUNIKACE
- D.4. PŘELOŽKY A PŘÍPOJKY SÍTÍ
- D.5. VODNÍ HOSPODÁŘSTVÍ A TECHNOLOGIE

LEGENDA ZNAČENÍ TECHNICKÉ INFRASTRUKTURY

STÁVAJÍCÍ

- Vodovod - Pražská vodovody a kanalizace
- Kanalizace splašková - Pražská vodovody a kanalizace
- Kanalizace dešťová - Pražská vodovody a kanalizace
- Tepelná síť sekundární - Pražská teplárenská
- Tepelná síť odváděná - Pražská teplárenská
- Plynovod NTL - Pražská plynárenská distribuce
- Plynovod STL - Pražská plynárenská distribuce
- Elektrické vedení VN - PRE Distribuce
- Sdělovací vedení podzemní - CETIN
- Sdělovací vedení nadzemní - CETIN
- Rozvody veřejného osvětlení - Eltodo
- Rozvody veřejného osvětlení - Eltodo
- Stožár veřejného osvětlení - Eltodo
- Odstraňované
- Odstraňované

NOVÉ INŽENÝRSKÉ SÍTĚ

- Vodovod
- Kanalizace splašková
- Kanalizace dešťová
- Tepelná síť sekundární
- Tepelná síť odváděná
- Plynovod NTL
- Plynovod STL
- Elektrické vedení VN
- Elektrické vedení NN
- Sdělovací vedení podzemní
- Sdělovací vedení nadzemní
- Rozvody veřejného osvětlení
- Rozvody veřejného osvětlení
- Stožár veřejného k areálového osvětlení

BAŽINOVÁ TECHNOLOGIE

- Cirkulační systém bazénu
- Drenážní systém pro snížení HSV

POZNÁMKY

Zákres sítí je pouze orientační, vytvořený na základě podkladů od správců sítí.
Před zahájením výkopových prací je nutné sítě vytyčit.

VZOROVÝ PŘÍČNÝ ŘEZ PŘELOŽEK INŽ. SÍTÍ (DÉLKA 122 m) 1:50
STÁVAJÍCÍ STAV

VZOROVÝ PŘÍČNÝ ŘEZ PŘELOŽEK INŽ. SÍTÍ (DÉLKA 122 m) 1:50
NOVÝ STAV

Vodafone Czech Republic a.s.
náměstí Junkových 2, 155 00 Praha 5

V zakresleném území se nenachází žádné podzemní ani podzemní vedení naší společnosti.
Proti realizaci projektu nemáme námitek.
Platnost vyjádření je 1 rok od vydání.

Datum: 03.06.2016
Podpis:
-507-

SUNCAD®
PROJEKČNÍ A.T.E.
Hájkova 1, 130 00 Praha
Praha 13, 130 00

Issue/Date	04/2016
Čís. zakázky/Job No.	2016_04_04
Stupeň/Stage	DUR
IČ/Company Unit	Lhotka 728271
Profese/Discipline	Praha
Objednatel/Client	Městská část Praha 4 Antala Staška 2059/80b, 140 00 Praha 4 - Kníž
Akce/Project	Revitalizace koupaliště Lhotka, Praha 4
Projektant/Designer	C. Situační výkresy
Název/Title	**Koordinační situační výkres**
Zodp. projektant/Responsible designer	Ing. David Mayer
VIP/Project manager	Ing. David Havránek
Navrh, vypracoval/Elaborated by	Ing. Jan Bláha
Měřítko/Scale	1:500
Formát/Size	1 2 3 4 5 6 7 8 9
Výkres č./DWG No.	C.3