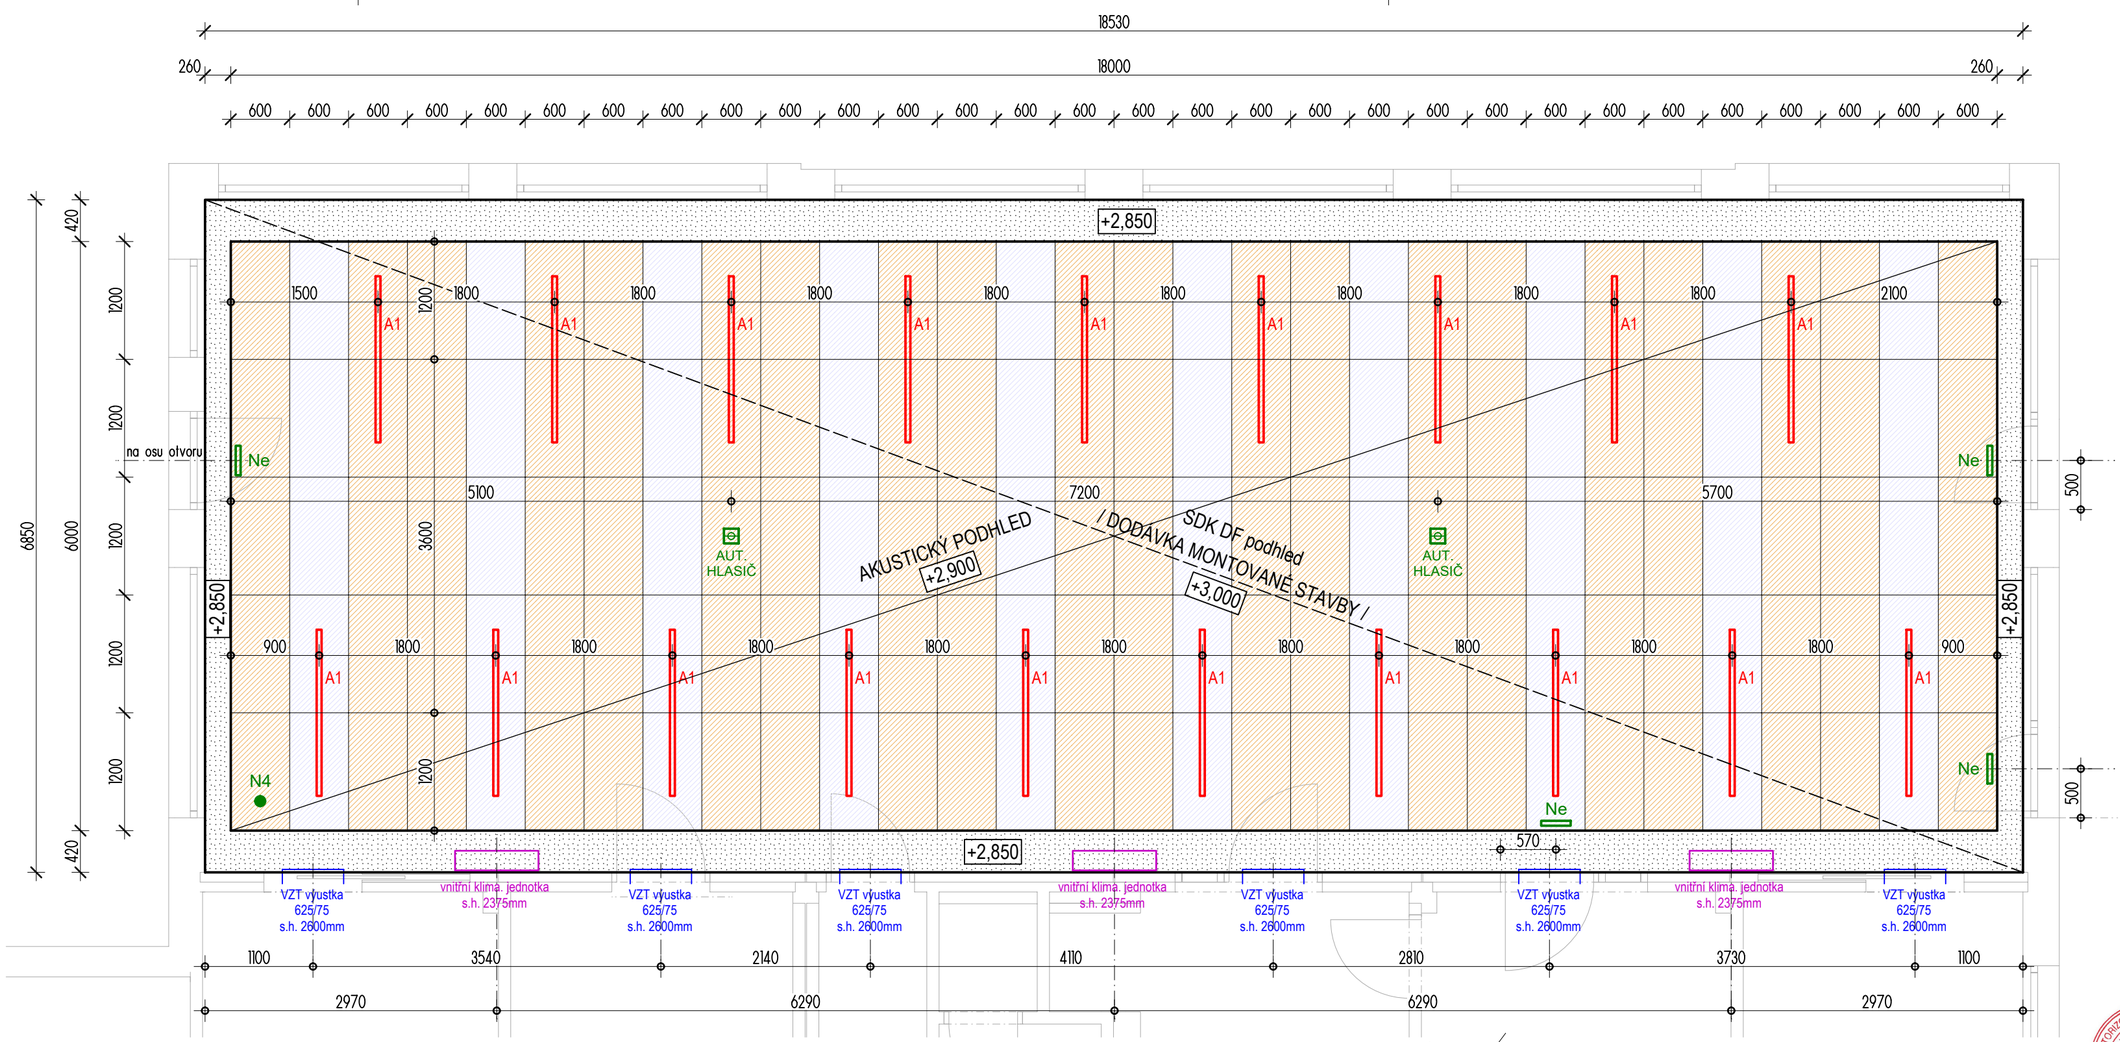

LEGENDA

SDK A podhled v.2750 / CD+UD rastr na závěsech /	18,8m²	Ne	Nouzové svítidlo s piktogramem / autonomní /
Akustický podhled rastrový 600/1200mm / s polozapuštěnou hranou na typových závěsech / *kvalita (A) - viz akustická studie*	36,0m² = 50ks	N4	Nouzové svítidlo kruhové / autonomní /
			Požární čidlo a hlásič / autonomní /
Akustický podhled rastrový 600/1200mm / s polozapuštěnou hranou na typových závěsech / *kvalita (B) - ZVÝŠENÝ ÚTLUM - viz akustická studie*	72,0m² = 100ks		Požární čidlo a hlásič / autonomní /
			Nástěnná vnitřní klimatizační jednotka
A1 Svítidlo LED lineární 1692/50/82,5mm umístěno dle os panelů podhledu			Stěnové VZT výustky

±0,000 = +204,140

AUTORIZOVANÝ ARCHITEKT (A1) ING. JIŘÍ PADEVĚT ČKA 03 210 ČESKÁ REPUBLIKA

Digitálně podepsal Ing. Jiří Padevět
Datum: 2024.11.22 18:18:37 +01'00'

R-Projekt 07 Praha s.r.o.
Ke Strašnické 8/1795, Praha 10
tel. 261 305 100, 261 305 101
e-mail: jiri.padevet@rprojekt07.cz

AKCE
Rozšíření kapacity MŠ K Podjezdu 1077/2, Praha 4, k.ú. Michle

OBJEDNAVATEL
MČ Praha 4
Antala Staška 2059/80b
140 46 Praha 4 - Krč

VÝKRES
Půdorys podhledu m.č. (1.03)
NAVRHOVANÝ STAV

VED.PROJ.	ING. J. PADEVĚT
ZODP.PROJ.	ING. J. PADEVĚT
SPOLUPR.	VÍT KALIBA
ZAK.Č.	0004 0261 40
STUPEŇ	DSP
FORM.	840x420
MĚŘ.:	1:50
DATUM	10/2024

D.1.1.2 AS PROFESE

D.1.1.2.1 1.4 VÝKRES