

Souřadnicový systém: S-JTSK
Výškový systém: Bpv

INVESTOR : MĚSTSKÁ ČÁST PRAHA 4
SIDLO : Antala Staška 2059/80b, Praha 4
IČO: 00063684
DIČ: CZ00063684

AKCE : REVITALIZACE ROZTYLSKÉHO NÁMĚSTÍ SEVER, PRAHA 4

STUPEŇ : DOKUMENTACE PRO PROVÁDĚNÍ STAVBY
DATUM : 07/2025




ČÁST DOKUMENTACE : SO 01 PŘÍPRAVA ÚZEMÍ, KÁCENÍ ZELNĚ, HTÚ

GENERÁLNÍ PROJEKTANT : ATELIER ZAHRADNÍ A KRAJINÁRSKÉ ARCHITECTURY
OPLETALOVA 6
602 00 BRNO
Telefon: 542 214 768
e-mail: zsender@seznam.cz
HLAVNÍ PROJEKTANT : Ing. ZDENEK SENDLER
VYPRACOVAL: Ing. RADKA TABOROVÁ, IČ 74904621

PROJEKTANT PROFESNÍ ČÁSTI : HLAVNÍ PROJEKTANT : Ing. ZDENEK SENDLER
VYPRACOVAL: Ing. RADKA TABOROVÁ, IČ 74904621

RAZÍTKO
PARE

VYKRES :
SITUACE - PŘÍPRAVA ÚZEMÍ, HTÚ
1:400
SO01.01.01

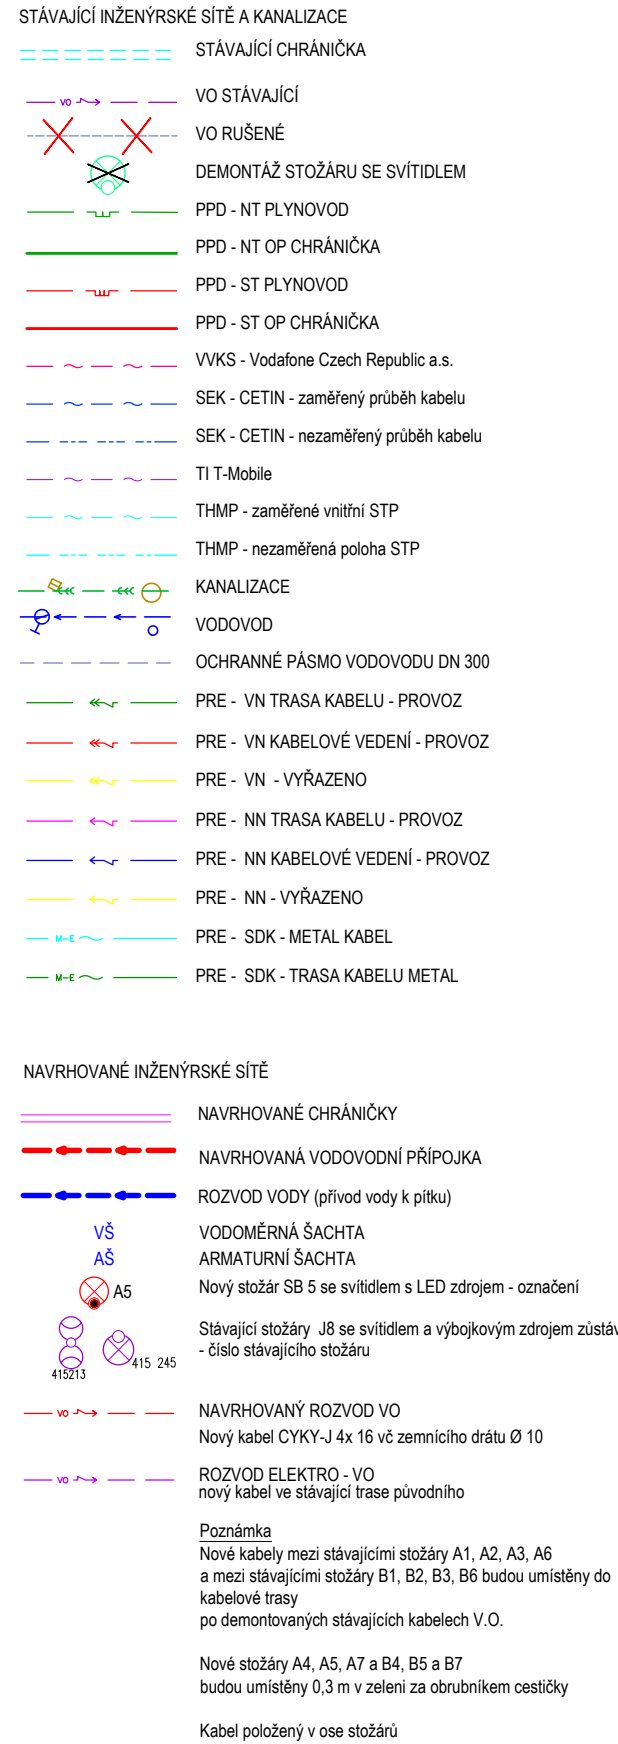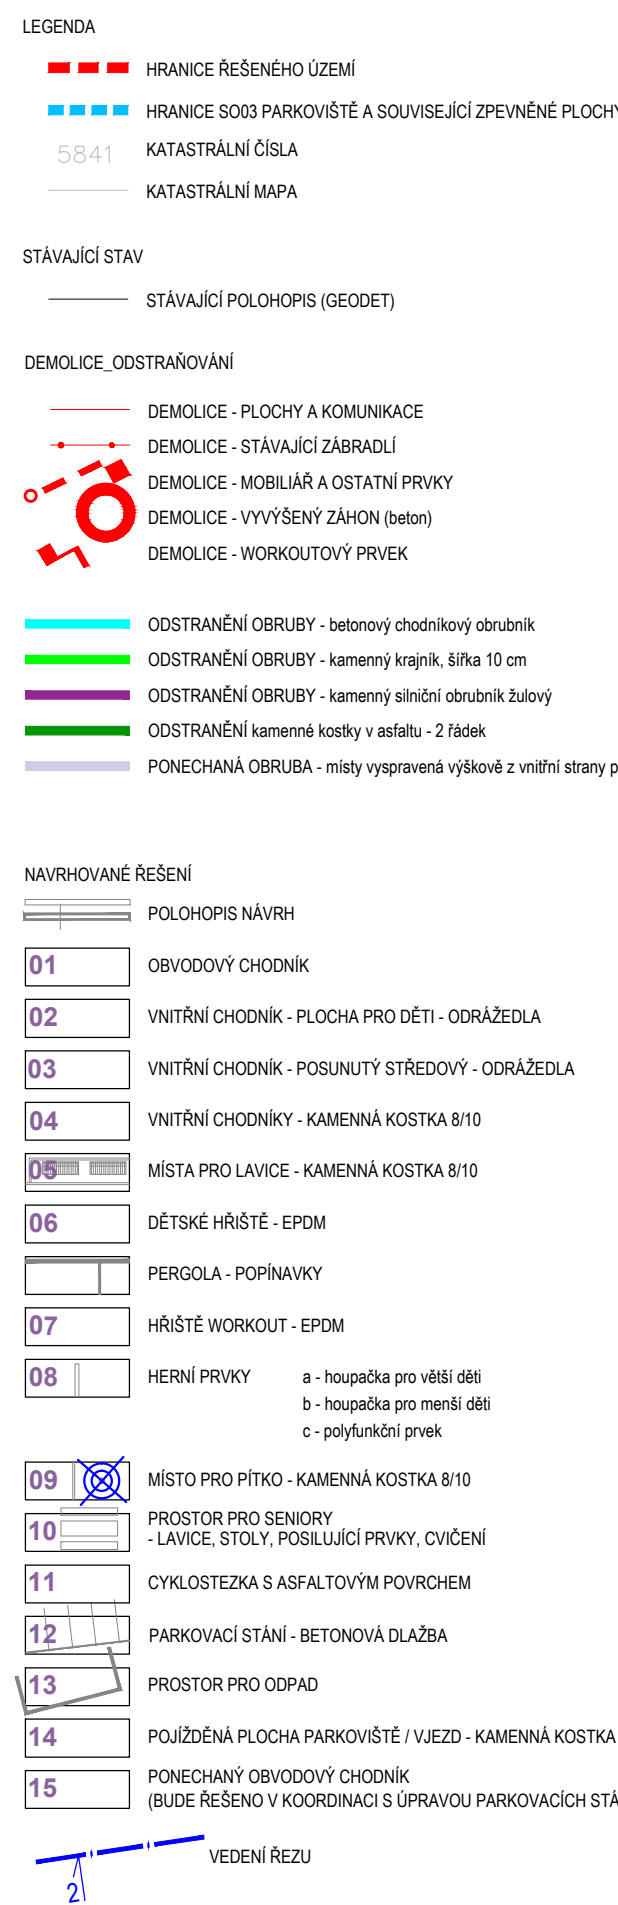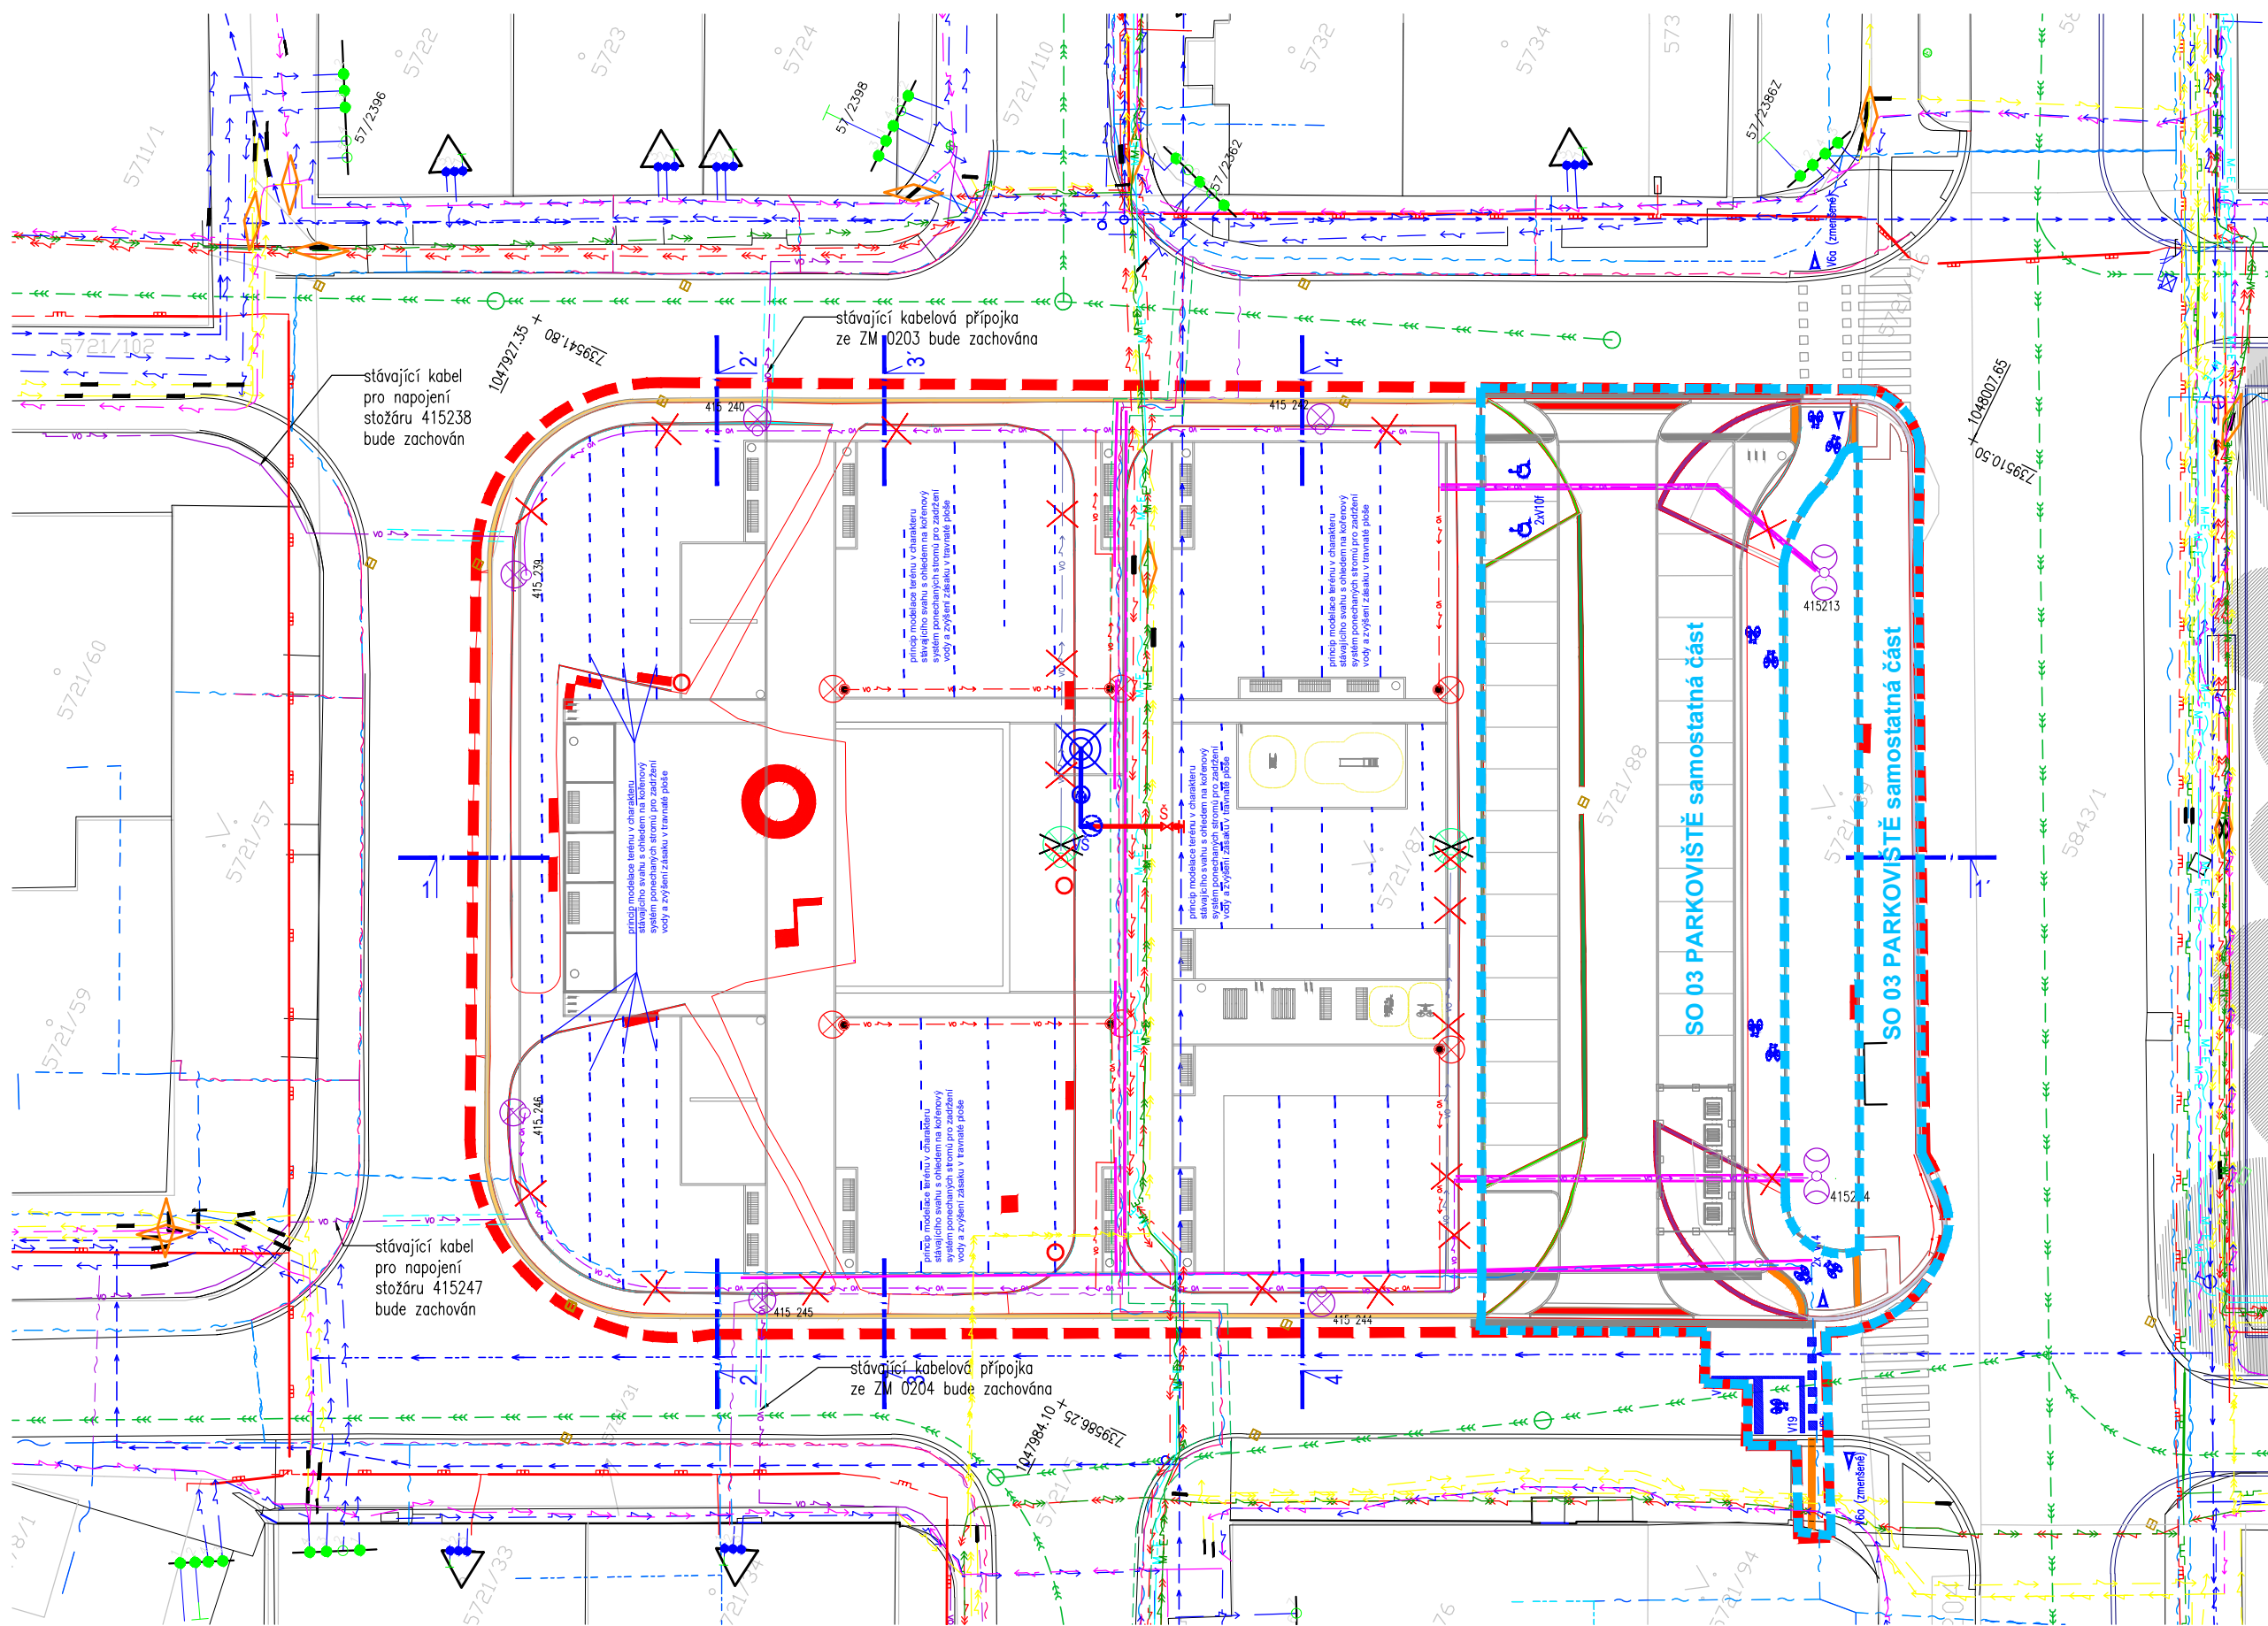

Souřadnicový systém: S-JTSK
Výškový systém: Bpv

INVESTOR : MĚSTSKÁ ČÁST PRAHA 4
SIDLO : Antala Staška 2059/80b, Praha 4
IČO: 00063684
DIČ: CZ00063684

AKCE : REVITALIZACE ROZTYLSKÉHO NÁMĚSTÍ SEVER, PRAHA 4

STUPEŇ : DOKUMENTACE PRO PROVÁDĚNÍ STAVBY
DATUM : 07/2025

ČÁST DOKUMENTACE : SO 01 PŘÍPRAVA ÚZEMÍ, KÁCENÍ ZELNĚ, HTÚ

GENERÁLNÍ PROJEKTANT : ATELIER ZAHRADNÍ A KRAJINÁRSKÉ ARCHITECTURY
OPLETALOVA 6
602 00 BRNO
Telefon: 542 214 768
e-mail: zsender@seznam.cz
HLAVNÍ PROJEKTANT : Ing. ZDENEK SENDLER
VYPRACOVAL: Ing. RADKA TABOROVÁ, IČ 74904621

PROJEKTANT PROFESNÍ ČÁSTI : HLAVNÍ PROJEKTANT : Ing. ZDENEK SENDLER
VYPRACOVAL: Ing. RADKA TABOROVÁ, IČ 74904621

RAZÍTKO
PARE

VYKRES :
SITUACE - PŘÍPRAVA ÚZEMÍ, HTÚ
1:400
SO01.01.01