


- LEGENDA
- HRANICE ŘEŠENÉHO ÚZEMÍ
 - HRANICE SO33 PARKOVISTÉ A SOUVISEJÍCÍ ZPEVNĚNÉ PLOCHY
 - KATASTRÁLNÍ ČÍSLO
 - 5841
 - KATASTRÁLNÍ MAPA
- STÁVAJÍCÍ STAV
- STÁVAJÍCÍ POLOHOPIŠ (GEODET)
- DEMOLICE, ODSTRANOVÁNÍ
- DEMOLICE - PLOCHY A KOMUNIKACE
 - DEMOLICE - STÁVAJÍCÍ ZÁBRADLÍ
 - DEMOLICE - MOBILIÁR A OSTATNÍ PRVKY
 - DEMOLICE - VYVÝŠENÝ ZÁHON (beton)
 - DEMOLICE - WORKOUTOVÝ PRVEK
 - ODSTRANĚNÍ ZPEVNĚNÝCH PLOCH - asfalt s podkladem ze ŠD, tl. 35 cm
 - ODSTRANĚNÍ ZPEVNĚNÝCH PLOCH - šálkocířt, tl. 35 cm
 - PONECHANÉ ZPEVNĚNÉ PLOCHY - asfaltový kryt
 - ODSTRANĚNÍ OBRUBY - betonový chodníkový obrubník
 - ODSTRANĚNÍ OBRUBY - kamenný krajník, šířka 10 cm
 - ODSTRANĚNÍ OBRUBY - kamenný silniční obrubník žulový
 - ODSTRANĚNÍ kamenné kositky v asfaltu - 2 řádek
 - PONECHANÁ OBRUBA - mlaty vyspravená výškově z vnitřní strany parku
 - ÚPRAVY TRAVNATÝCH PLOCH - skývka omísc, modelace

- STÁVAJÍCÍ INŽENÝRSKÉ SÍTĚ A KANALIZACE
- STÁVAJÍCÍ CHRÁNIČKA
 - VO STÁVAJÍCÍ
 - VO RUŠENÉ
 - DEMONTÁŽ STOŽÁRU SE SVÍTIDLEM
 - PPD - NT PLYNOVOD
 - PPD - NT OP CHRÁNIČKA
 - PPD - ST PLYNOVOD
 - PPD - ST OP CHRÁNIČKA
 - VVKŠ - Vodafone Czech Republic a.s.
 - SEK - CETIN - zaměřený průběh kabelu
 - SEK - CETIN - nezaměřený průběh kabelu
 - TI T-Mobile
 - THMP - zaměřené vnitřní STP
 - THMP - nezaměřená poloha STP
 - KANALIZACE
 - VODOVOD
 - OCHRANNÉ PÁSMO VODOVODU DN 300
 - PRE - VN TRASA KABELU - PROVOZ
 - PRE - VN KABELOVÉ VEDENÍ - PROVOZ
 - PRE - VN - VYRAZENO
 - PRE - NN TRASA KABELU - PROVOZ
 - PRE - NN KABELOVÉ VEDENÍ - PROVOZ
 - PRE - NN - VYRAZENO
 - PRE - SDK - METAL KABEL
 - PRE - SDK - TRASA KABELU METAL

Souřadnicový systém: S-JTSK
Výškový systém: Bpov

INVESTOR :	MĚSTSKÁ ČÁST PRAHA 4	IČO: 00063584
SÍDLO:	Antala Staška 2059/80b, Praha 4	DIC: CZ00063584
AKCE :	REVITALIZACE ROZTYLSKÉHO NÁMĚSTÍ SEVER, PRAHA 4	
STUPEŇ :	DOKUMENTACE PRO PROVÁDĚNÍ STAVBY	DATUM : 07/2025

ČÁST DOKUMENTACE :			
SO 01 PŘÍPRAVA ÚZEMÍ, KÁCENÍ ZELNĚ, HTÚ			
GENERÁLNÍ PROJEKTANT: ATELIER ZAHRADNÍ A KRAJINÁRSKÉ ARCHITEKTURY OPLETALOVA 6 602 00 BRNO Telefax: 542 214 768 e-mail: zsender@seznam.cz	PROJEKTANT PROFESNÍ ČÁSTI: HLAVNÍ PROJEKTANT : Ing. ZDENEK SENDLER VYPRACOVAL: Ing. RADKA TABOROVÁ, IČ 74904621	RAZÍTKO	PARÉ
HLAVNÍ PROJEKTANT : Ing. ZDENEK SENDLER	VYPRACOVAL: Ing. RADKA TABOROVÁ, IČ 74904621		
VYKRES :		SITUACE - DEMOLICE	1:400
			SO01.03.01

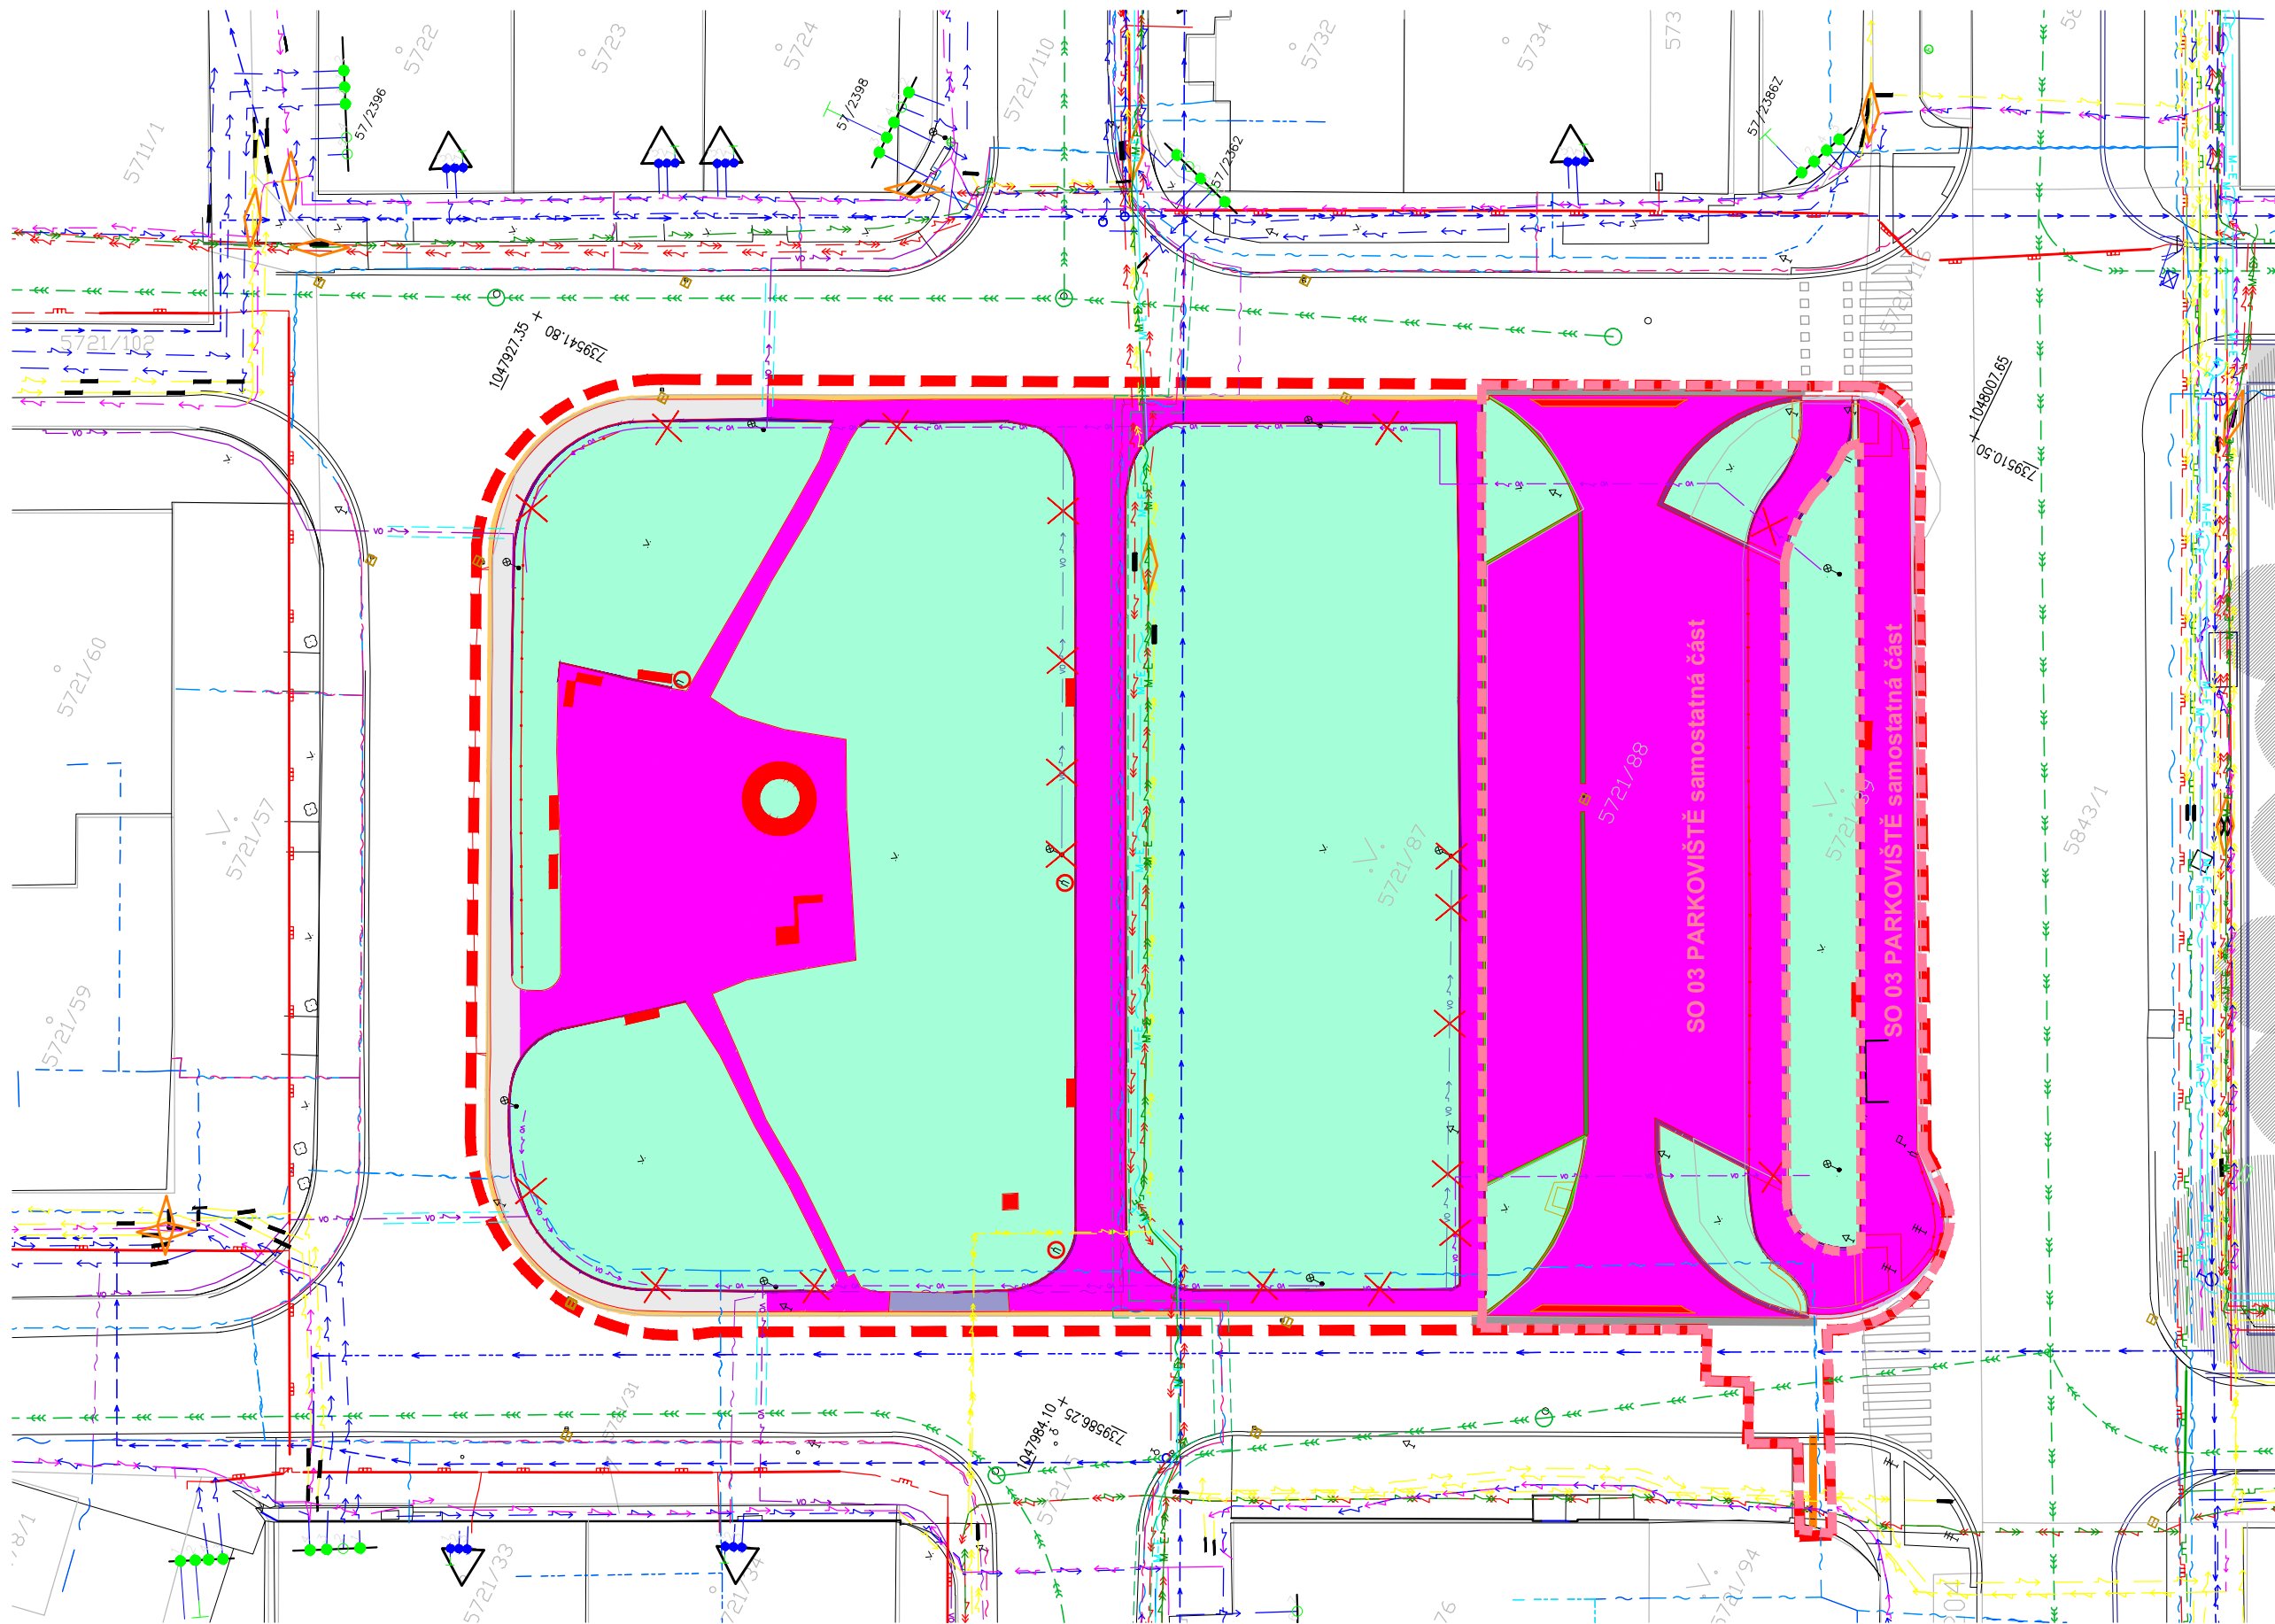

- LEGENDA
- HRANICE ŘEŠENÉHO ÚZEMÍ
 - HRANICE SO33 PARKOVISTÉ A SOUVISEJÍCÍ ZPEVNĚNÉ PLOCHY
 - KATASTRÁLNÍ ČÍSLO
 - 5841
 - KATASTRÁLNÍ MAPA
- STÁVAJÍCÍ STAV
- STÁVAJÍCÍ POLOHOPIŠ (GEODET)
- DEMOLICE, ODSTRANOVÁNÍ
- DEMOLICE - PLOCHY A KOMUNIKACE
 - DEMOLICE - STÁVAJÍCÍ ZÁBRADLÍ
 - DEMOLICE - MOBILIÁR A OSTATNÍ PRVKY
 - DEMOLICE - VYVÝŠENÝ ZÁHON (beton)
 - DEMOLICE - WORKOUTOVÝ PRVEK
 - ODSTRANĚNÍ ZPEVNĚNÝCH PLOCH - asfalt s podkladem ze ŠD, tl. 35 cm
 - ODSTRANĚNÍ ZPEVNĚNÝCH PLOCH - šálkocířt, tl. 35 cm
 - PONECHANÉ ZPEVNĚNÉ PLOCHY - asfaltový kryt
 - ODSTRANĚNÍ OBRUBY - betonový chodníkový obrubník
 - ODSTRANĚNÍ OBRUBY - kamenný krajník, šířka 10 cm
 - ODSTRANĚNÍ OBRUBY - kamenný silniční obrubník žulový
 - ODSTRANĚNÍ kamenné kositky v asfaltu - 2 řádek
 - PONECHANÁ OBRUBA - mlaty vyspravená výškově z vnitřní strany parku
 - ÚPRAVY TRAVNATÝCH PLOCH - skývka omísc, modelace

- STÁVAJÍCÍ INŽENÝRSKÉ SÍTĚ A KANALIZACE
- STÁVAJÍCÍ CHRÁNIČKA
 - VO STÁVAJÍCÍ
 - VO RUŠENÉ
 - DEMONTÁŽ STOŽÁRU SE SVÍTIDLEM
 - PPD - NT PLYNOVOD
 - PPD - NT OP CHRÁNIČKA
 - PPD - ST PLYNOVOD
 - PPD - ST OP CHRÁNIČKA
 - VVKŠ - Vodafone Czech Republic a.s.
 - SEK - CETIN - zaměřený průběh kabelu
 - SEK - CETIN - nezaměřený průběh kabelu
 - TI T-Mobile
 - THMP - zaměřené vnitřní STP
 - THMP - nezaměřená poloha STP
 - KANALIZACE
 - VODOVOD
 - OCHRANNÉ PÁSMO VODOVODU DN 300
 - PRE - VN TRASA KABELU - PROVOZ
 - PRE - VN KABELOVÉ VEDENÍ - PROVOZ
 - PRE - VN - VYRAZENO
 - PRE - NN TRASA KABELU - PROVOZ
 - PRE - NN KABELOVÉ VEDENÍ - PROVOZ
 - PRE - NN - VYRAZENO
 - PRE - SDK - METAL KABEL
 - PRE - SDK - TRASA KABELU METAL

Souřadnicový systém: S-JTSK
Výškový systém: Bpov

INVESTOR :	MĚSTSKÁ ČÁST PRAHA 4	IČO: 00063584
SÍDLO:	Antala Staška 2059/80b, Praha 4	DIC: CZ00063584
AKCE :	REVITALIZACE ROZTYLSKÉHO NÁMĚSTÍ SEVER, PRAHA 4	
STUPEŇ :	DOKUMENTACE PRO PROVÁDĚNÍ STAVBY	DATUM : 07/2025

ČÁST DOKUMENTACE :			
SO 01 PŘÍPRAVA ÚZEMÍ, KÁCENÍ ZELNĚ, HTÚ			
GENERÁLNÍ PROJEKTANT: ATELIER ZAHRADNÍ A KRAJINÁRSKÉ ARCHITEKTURY OPLETALOVA 6 602 00 BRNO Telefax: 542 214 768 e-mail: zsender@seznam.cz	PROJEKTANT PROFESNÍ ČÁSTI: HLAVNÍ PROJEKTANT : Ing. ZDENEK SENDLER VYPRACOVAL: Ing. RADKA TABOROVÁ, IČ 74904621	RAZÍTKO	PARÉ
HLAVNÍ PROJEKTANT : Ing. ZDENEK SENDLER	VYPRACOVAL: Ing. RADKA TABOROVÁ, IČ 74904621		
VYKRES :		SITUACE - DEMOLICE	1:400
			SO01.03.01