


VÝSADBA STROMU VE VOLNÉ TRAVNATÉ PLOŠE  
- vícekmenný listnatý strom

ŘEZ

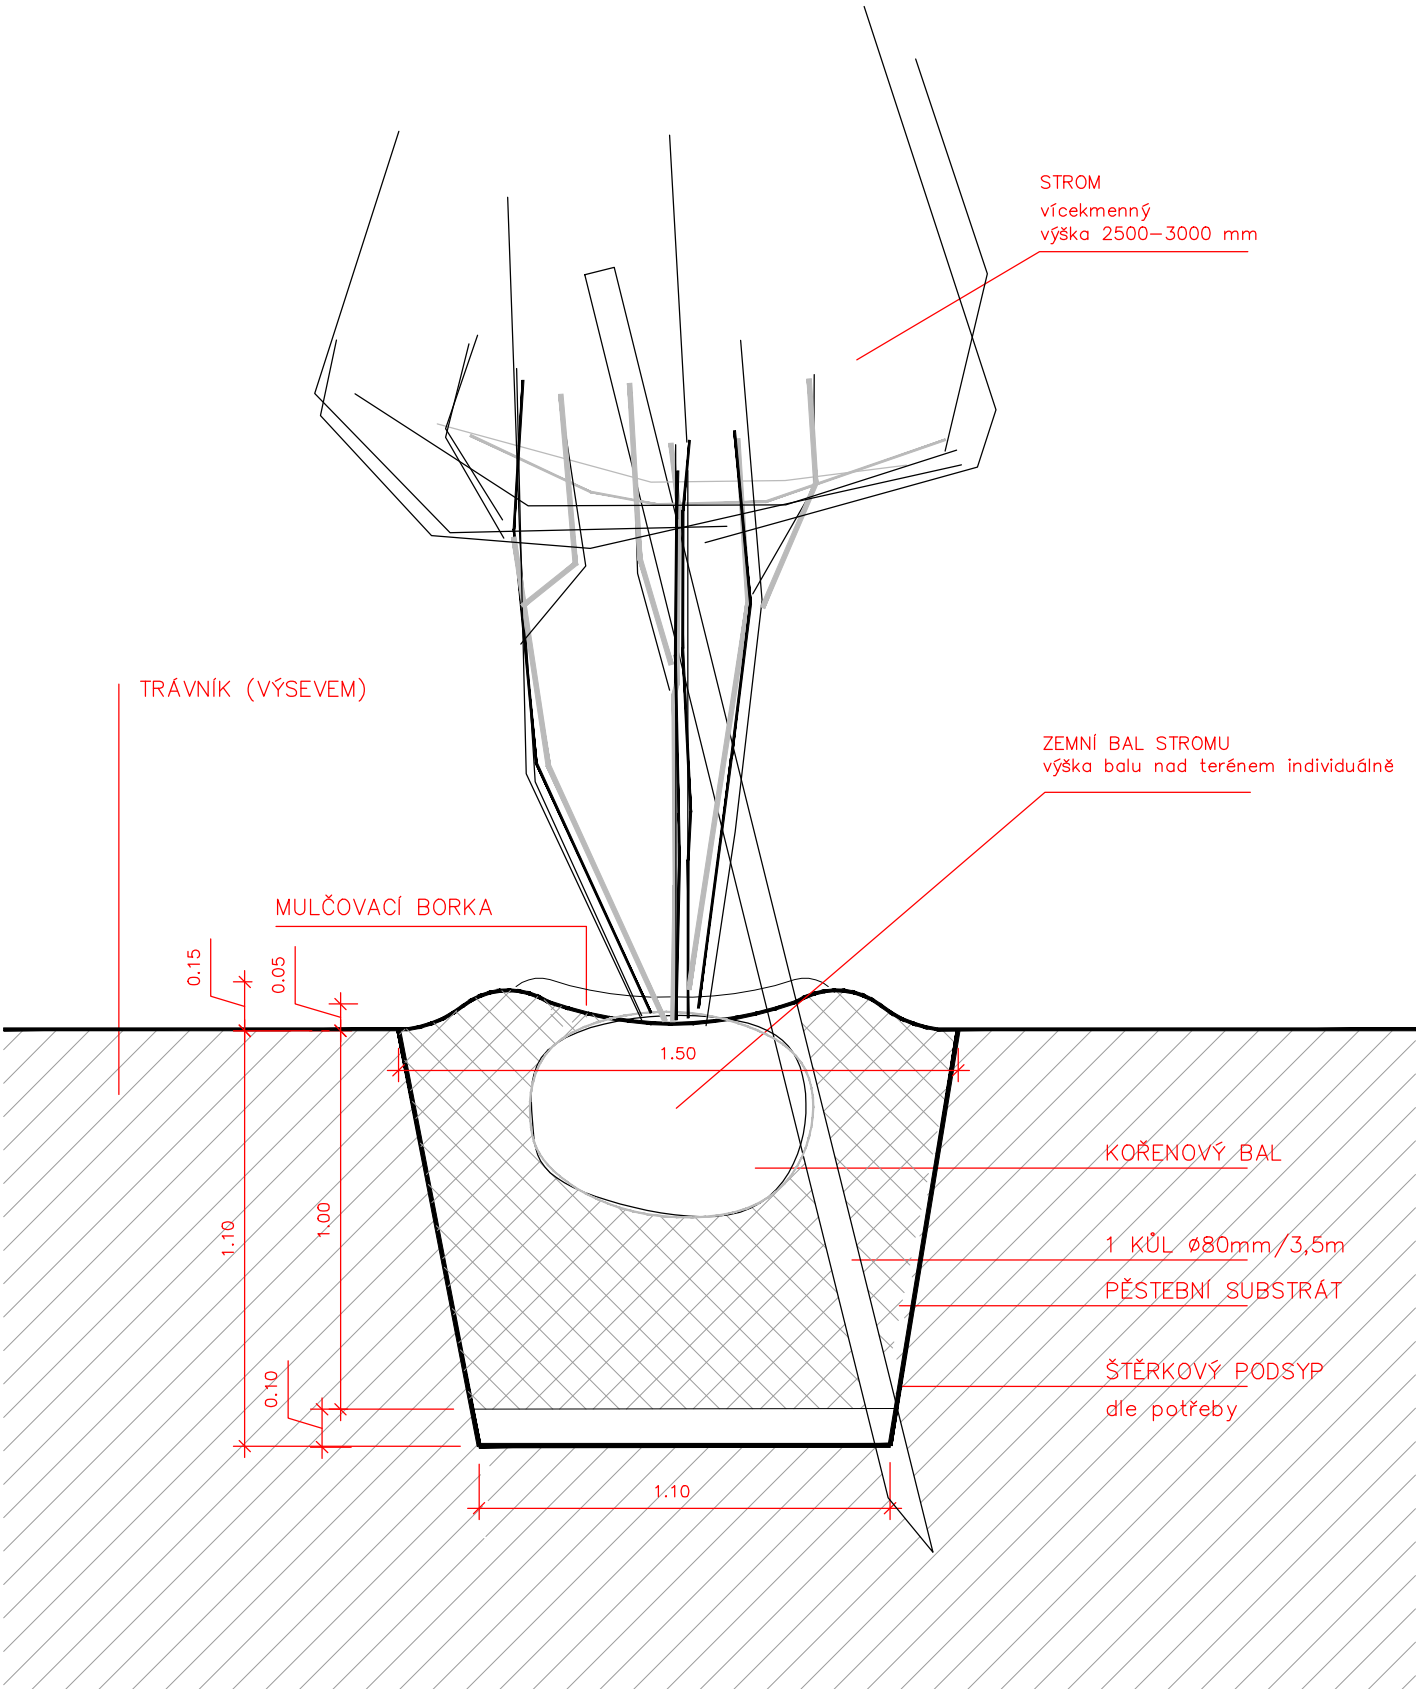

Souřadnicový systém: S-JTSK Výškový systém: Bpv			
INVESTOR :		MĚSTSKÁ ČÁST PRAHA 4	
SÍDLO:		Antala Staška 2059/80b, Praha 4	IČO: 00063584 DIČ: CZ00063584
AKCE :		REVITALIZACE ROZTYLSKÉHO NÁMĚSTÍ SEVER, PRAHA 4	
STUPEŇ :		DOKUMENTACE PRO PROVÁDĚNÍ STAVBY	DATUM : 07/2025
ČÁST DOKUMENTACE :			
SO 04 ŘEŠENÍ ZELENĚ			
GENERÁLNÍ PROJEKTANT:		PROJEKTANT PROFESNÍ ČÁSTI:	RAZÍTKO
ATELIÉR ZAHRADNÍ A KRAJINÁŘSKÉ ARCHITEKTURY		HLAVNÍ PROJEKTANT :	PARÉ
OPLETALOVA 6 602 00 BRNO		Ing. ZDENEK SENDLER	
Tel/fax.: 542 214 768 e-mail: zsendler@seznam.cz		VYPRACOVAL:	
		Ing. RADKA TÁBOROVÁ, IČ 74904621	
HLAVNÍ PROJEKTANT :			
Ing. ZDENEK SENDLER			
VYPRACOVAL:			
Ing. RADKA TÁBOROVÁ, IČ 74904621			
VÝKRES :			
VÝSADBA STROMU - ŘEZ		1:20	SO04.03