




BOX NA TŘÍDĚNÝ ODPAD - řez A-A' 1:50

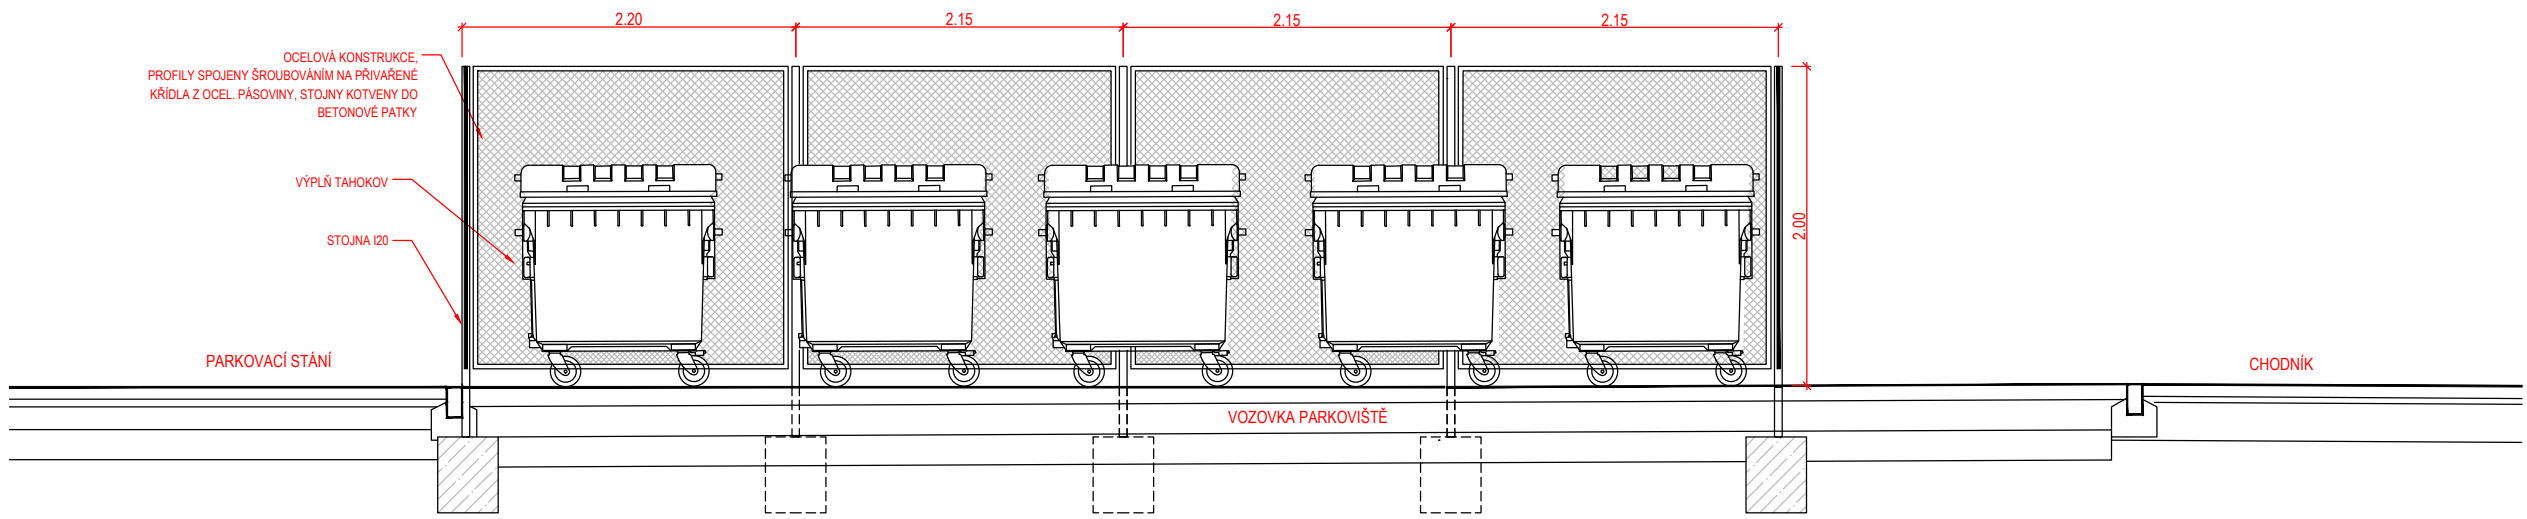


BOX NA TŘÍDĚNÝ ODPAD - řez B-B' 1:50

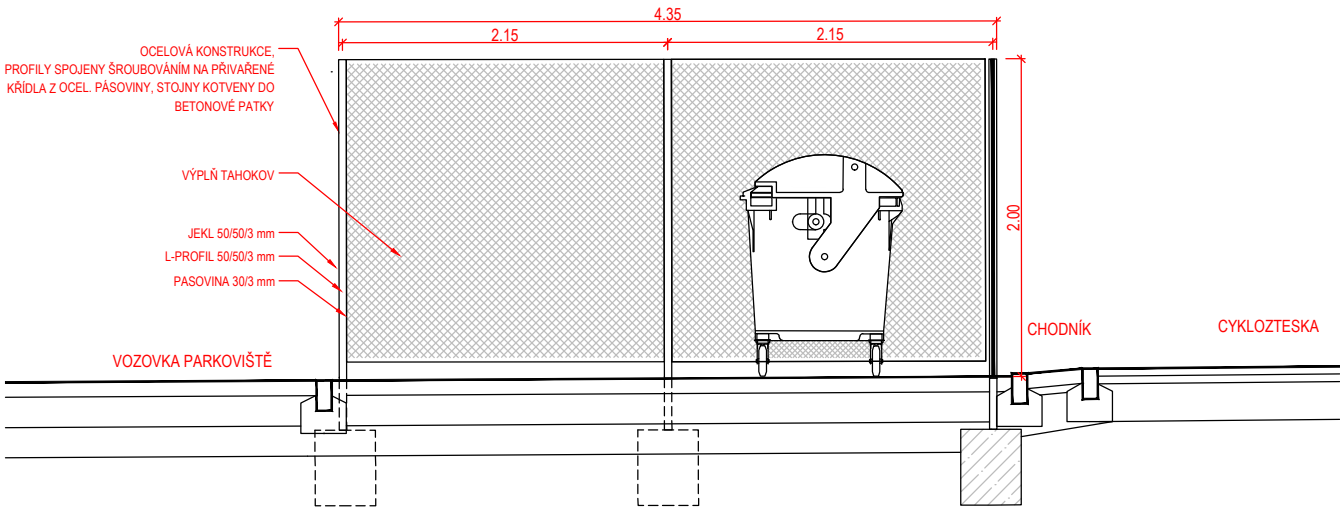


BOX NA TŘÍDĚNÝ ODPAD - půdorys 1:50

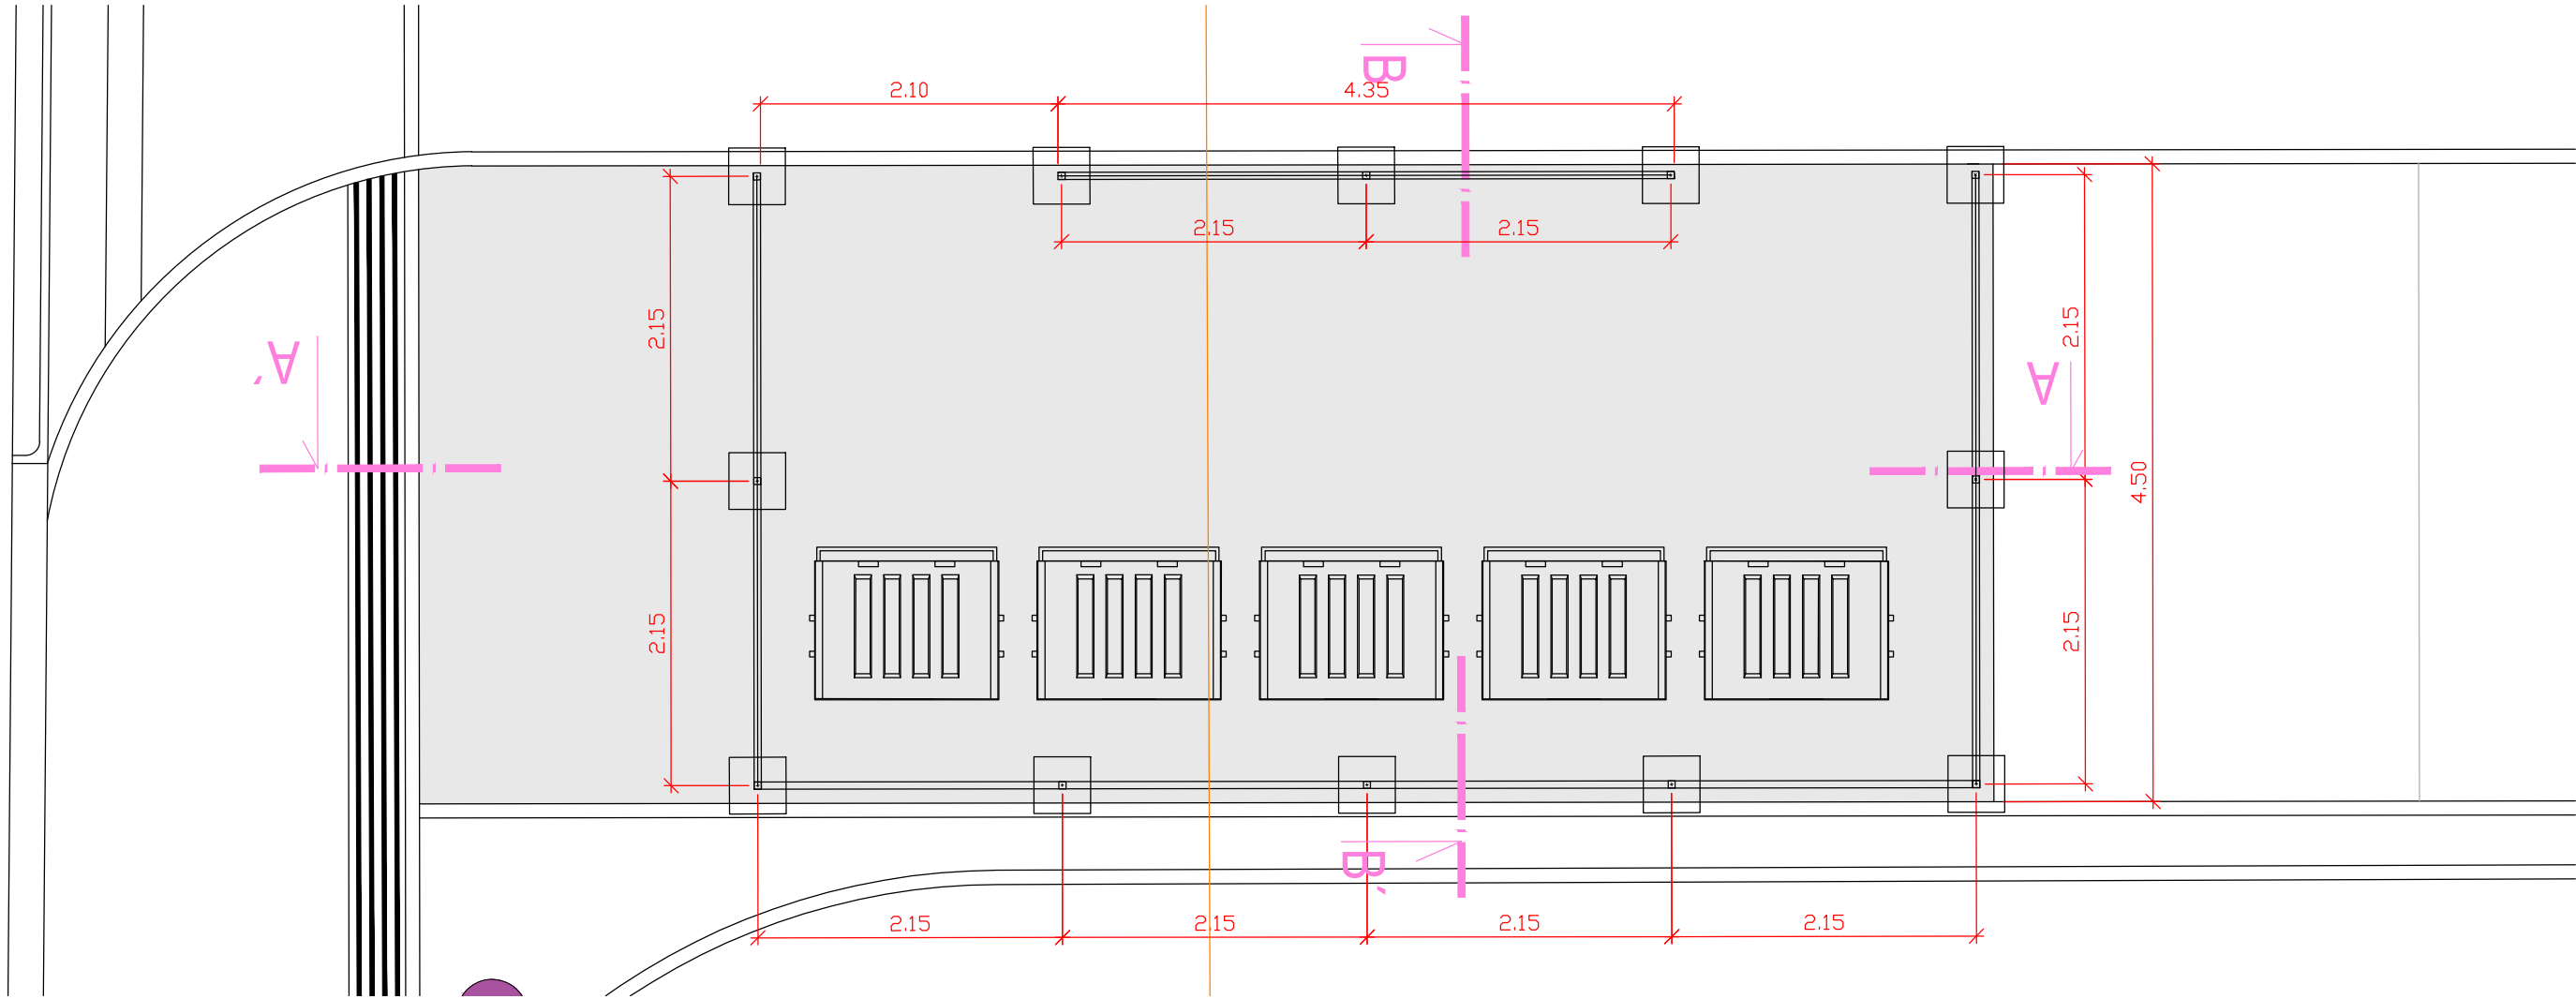


Souřadnicový systém: S-JTSK Výškový systém: Bpv					
INVESTOR :		MĚSTSKÁ ČÁST PRAHA 4		IČO: 00063384 DIČ: CZ00063384	
SÍDLO:		Antala Staška 2059/80b, Praha 4			
AKCE :		REVITALIZACE ROZTYLSKÉHO NÁMĚSTÍ SEVER, PRAHA 4			
STUPEŇ :		DOKUMENTACE PRO PROVÁDĚNÍ STAVBY		DATUM : 07/2025	
ČÁST DOKUMENTACE :					
SO 08 MOBILIÁŘ A DROBNÁ ARCHITEKTURA					
<div>GENERÁLNÍ PROJEKTANT: ATELIER ZAHRAČNÍ A KRAJINÁŘSKÉ ARCHITECTURY OPLETALOVA 6 602 00 BRNO Telefax: 542 214 788 e-mail: zsender@seznam.cz</div>		<div>PROJEKTANT PROFESNÍ ČÁSTI: HLAVNÍ PROJEKTANT : Ing. ZDENEK SENDLER VYPRACOVAL: Ing. RADKA TÁBOROVÁ, IČ 74904621</div>		<div>RAZÍTKO</div>	
<div>HLAVNÍ PROJEKTANT : Ing. ZDENEK SENDLER</div>		<div>VYPRACOVAL: Ing. RADKA TÁBOROVÁ, IČ 74904621</div>			
<div>VYPRACOVAL: Ing. RADKA TÁBOROVÁ, IČ 74904621</div>					
VÝKRES :					
BOX NA TŘÍDĚNÝ ODPAD - půdorys, řezy				1:50	
				SO08.08	


BOX NA TŘÍDĚNÝ ODPAD - řez A-A' 1:50

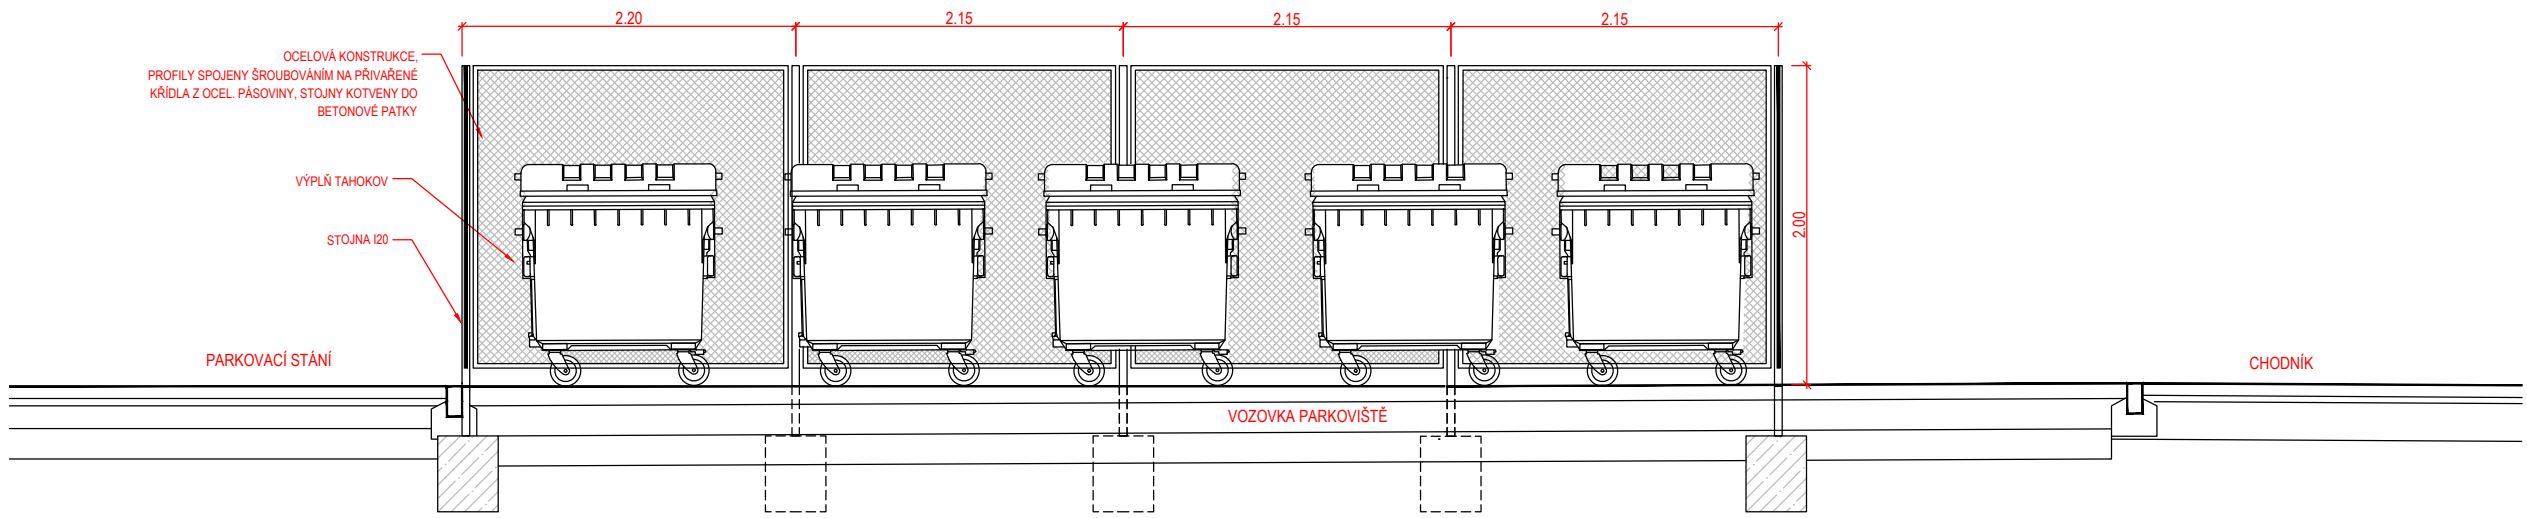


BOX NA TŘÍDĚNÝ ODPAD - řez B-B' 1:50

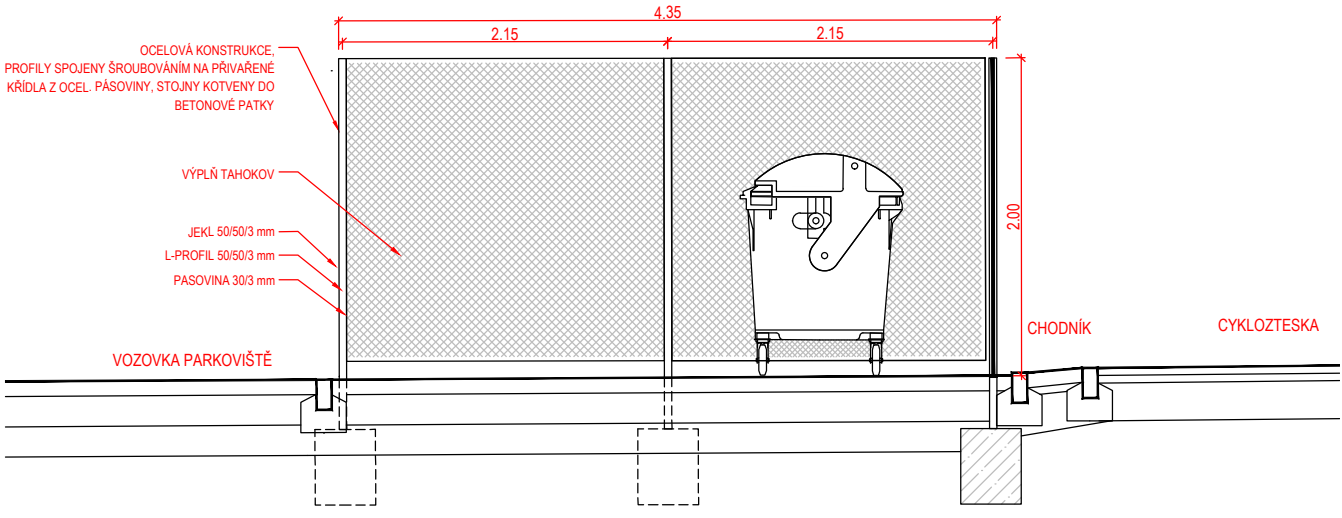

BOX NA TŘÍDĚNÝ ODPAD - půdorys 1:50

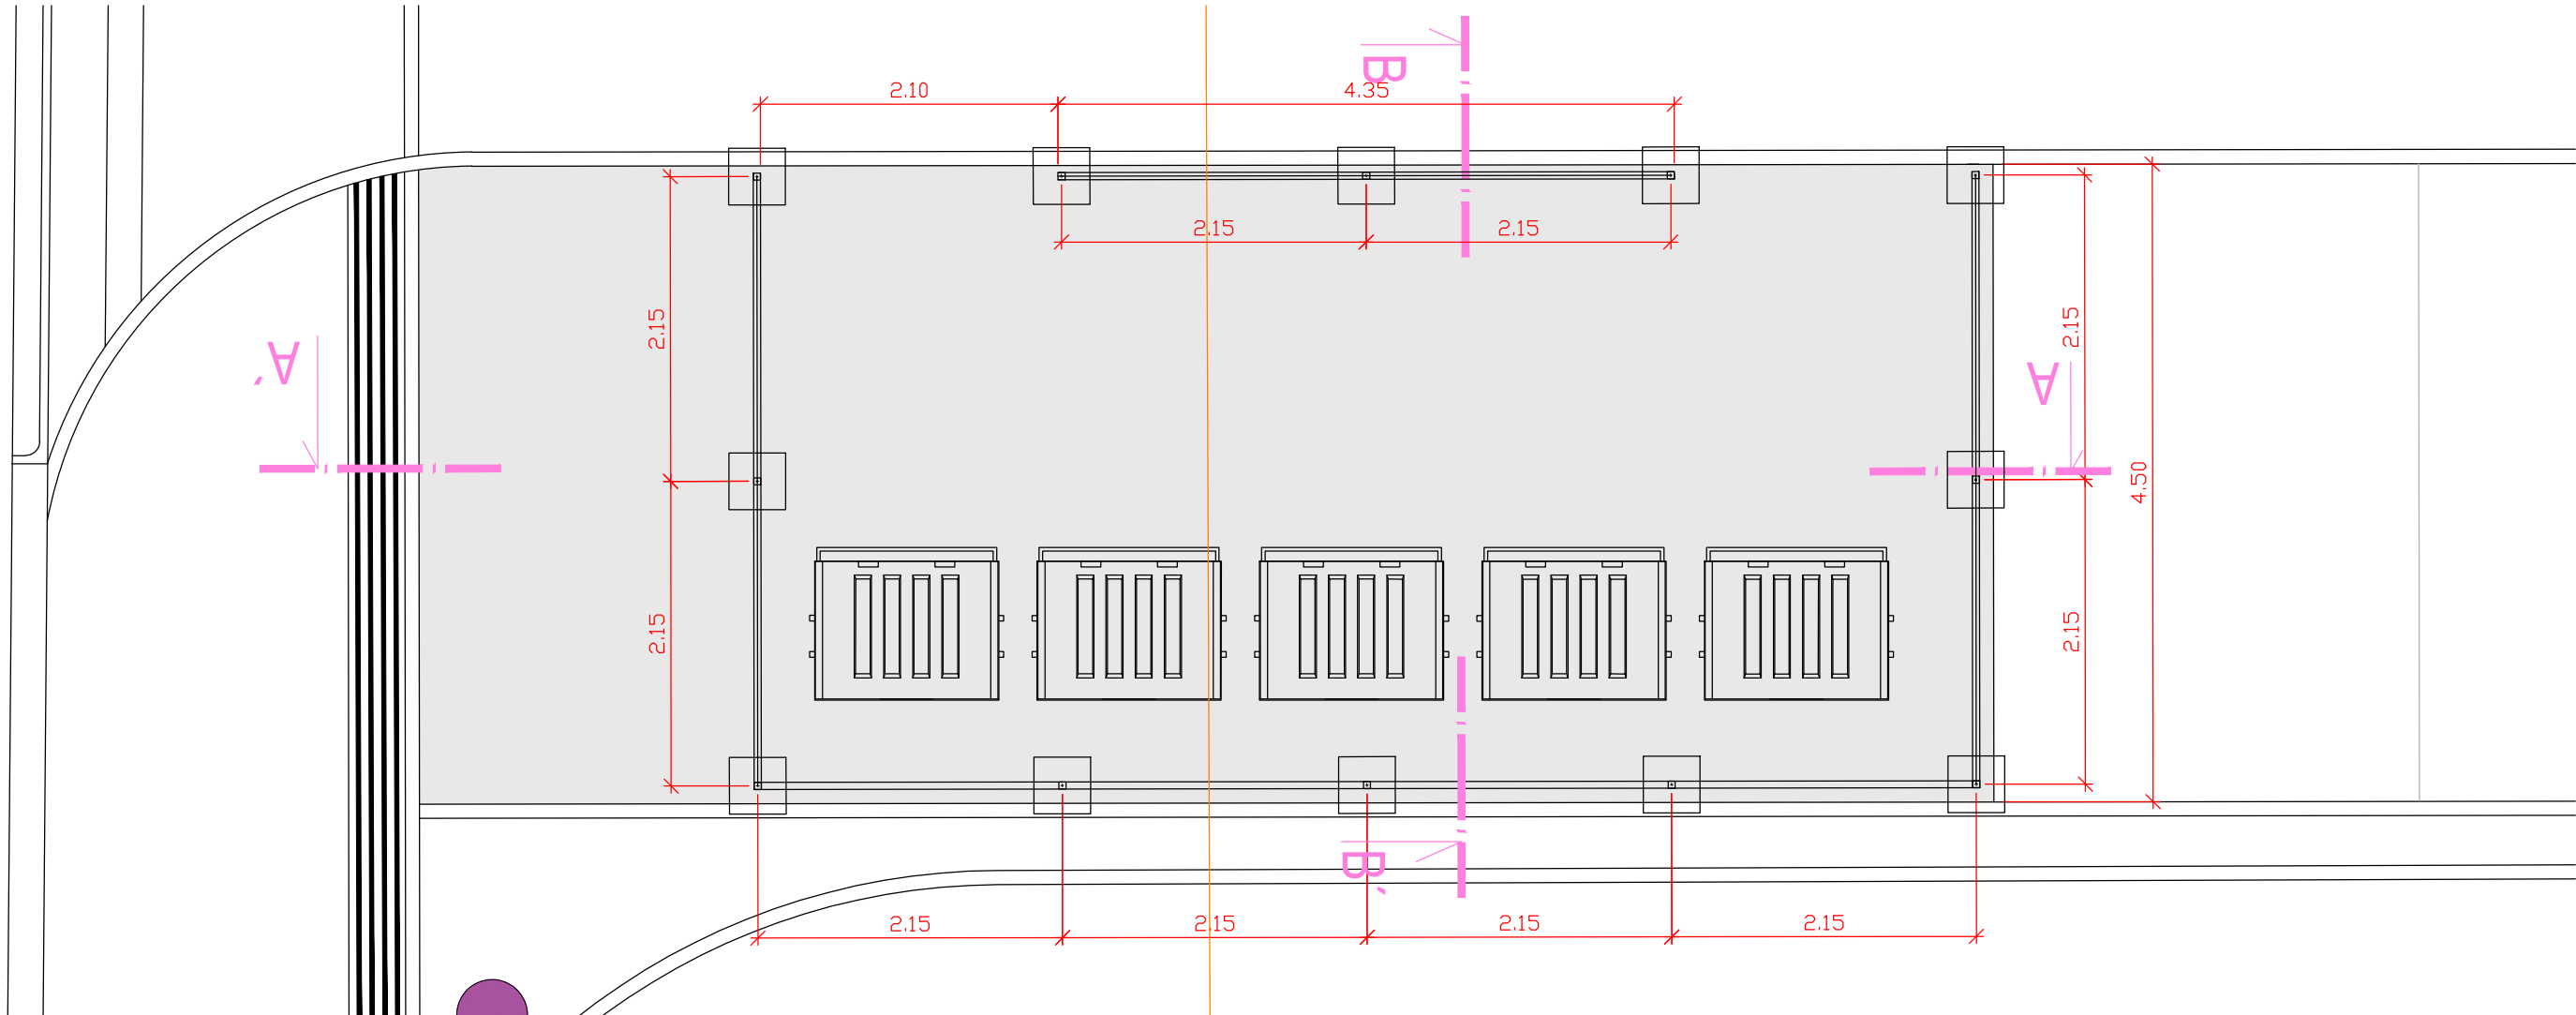

Souřadnicový systém: S-JTSK Výškový systém: Bpv					
INVESTOR :		MĚSTSKÁ ČÁST PRAHA 4		IČO: 00063384 DIČ: CZ00063384	
SÍDLO:		Antala Staška 2059/80b, Praha 4			
AKCE :		REVITALIZACE ROZTYLSKÉHO NÁMĚSTÍ SEVER, PRAHA 4			
STUPEŇ :		DOKUMENTACE PRO PROVÁDĚNÍ STAVBY		DATUM : 07/2025	
ČÁST DOKUMENTACE :					
SO 08 MOBILIÁŘ A DROBNÁ ARCHITEKTURA					
GENERÁLNÍ PROJEKTANT: ATELIER ZAHRAČNÍ A KRAJINÁŘSKÉ ARCHITECTURY OPLETALOVA 6 602 00 BRNO Telefax: 542 214 788 e-mail: zsender@seznam.cz		PROJEKTANT PROFESNÍ ČÁSTI: HLAVNÍ PROJEKTANT : Ing. ZDENEK SENDLER VYPRACOVAL: Ing. RADKA TÁBOROVÁ, IČ 74904621		RAZÍTKO	
HLAVNÍ PROJEKTANT : Ing. ZDENEK SENDLER				PARÉ	
VYPRACOVAL: Ing. RADKA TÁBOROVÁ, IČ 74904621					
VÝKRES :		BOX NA TŘÍDĚNÝ ODPAD - půdorys, řezy		1:50	
				SO08.08	