


PŘÍČNÝ ŘEZ ULOŽENÍM POTRUBÍ Z POLYETYLÉNU
V PAŽENÉM VÝKOPU V NEZPEVNĚNÉM TERÉNU

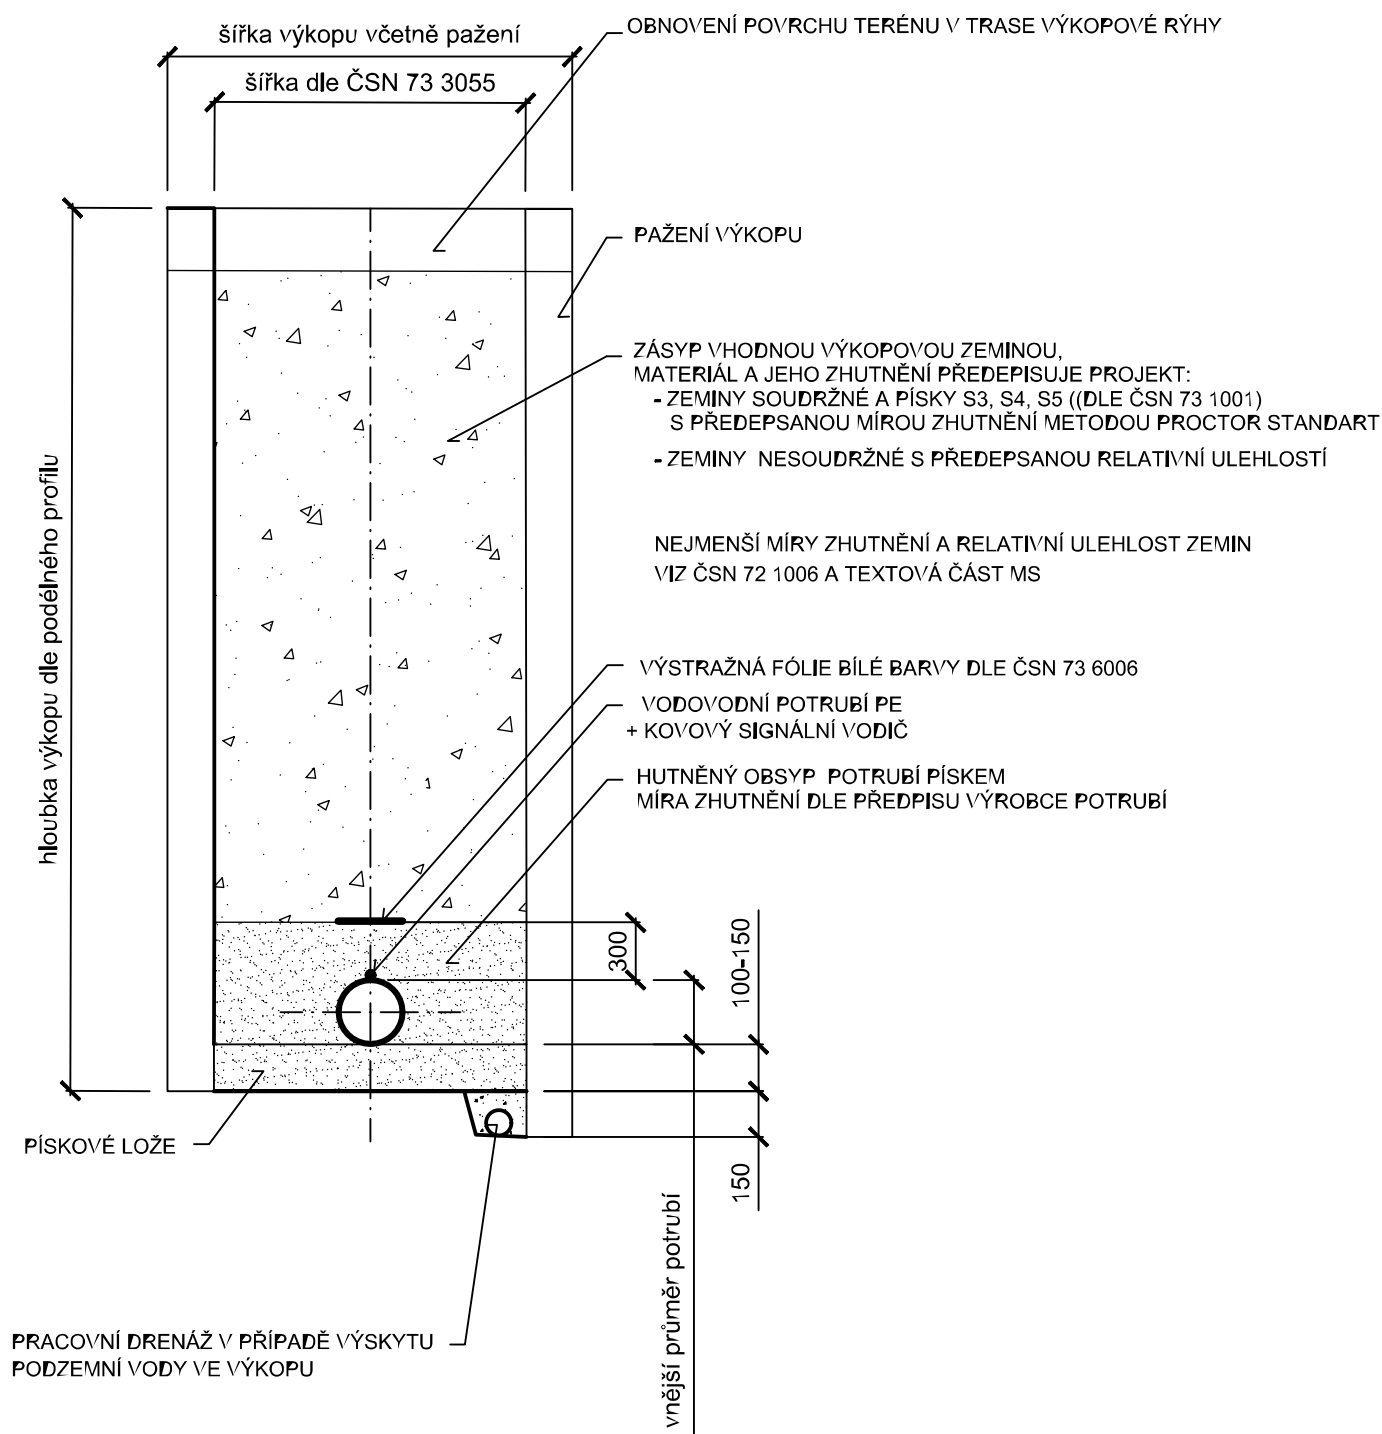

UPOZORNĚNÍ:
MINIMÁLNÍ ŠÍŘKA VÝKOPU SE MŮŽE LIŠIT DLE DRUHU POUŽITÉHO
POTRUBÍ. VŽDY JE NUTNO DODRŽET POSTUP VÝROBCE.

DOPORUČENÁ NEJMENŠÍ ŠÍŘKA RÝHY PŘI HUTNĚNÍ OBSYPU PODLE ČSN 73 3055
(BEZ ZAHRNUTÍ ŠÍŘKY PAŽENÍ)

Sklon svahu výkopu	OD menší než 0,40 m	OD mezi 0,40 m a 1,00 m	OD větší než 1,00 m
$\beta > 75^\circ$ nebo pažený výkop	OD + 0,70 m	OD + 0,80 m	OD + 0,90 m
$60^\circ < \beta < 75^\circ$	OD + 0,60 m	OD + 0,60 m	OD + 0,70 m
$\beta < 60^\circ$	OD + 0,50 m	OD + 0,50 m	OD + 0,60 m
Kde je: OD vnější průměr trub včetně hrdla v m - viz 3.2.1 ČSN 73 3055 β úhel sklonu svahu výkopu			

Souřadnicový systém: S-JTSK
Výškový systém: Bpv

INVESTOR :	MĚSTSKÁ ČÁST PRAHA 4	ICO: 00063584
SÍDLO:	Antala Staška 2059/80b, Praha 4	DIC: CZ00063584
AKCE :	REVITALIZACE ROZTYLSKÉHO NÁMĚSTÍ SEVER, PRAHA 4	
STUPEŇ :	DOKUMENTACE PRO PROVÁDĚNÍ STAVBY	DATUM : 07/2025

ČÁST DOKUMENTACE :
SO 06 VODA - VODOVODNÍ PŘÍPOJKA

GENERÁLNÍ PROJEKTANT: ATELIÉR ZAHRADNÍ A KRAJINÁŘSKÉ ARCHITEKTURY OPLETALOVA 6 602 00 BRNO Tel/fax.: 542 214 768 e-mail: zsendler@seznam.cz HLAVNÍ PROJEKTANT : Ing. ZDENEK SENDLER VYPRACOVAL: Ing. RADKA TÁBOROVÁ, IČ 74904621	PROJEKTANT PROFESNÍ ČÁSTI: PK Patočka vodohospodářská projekce Ing. Eva Patočková Tomešova 563/2b, 602 00 Brno tel.: 777 641301 e-mail: eva@patocka.net	RAZÍTKO	PARÉ
VÝKRES : VZOROVÉ ULOŽENÍ POTRUBÍ PE		1:30	SO 06.04