



ŘEZ 1:10

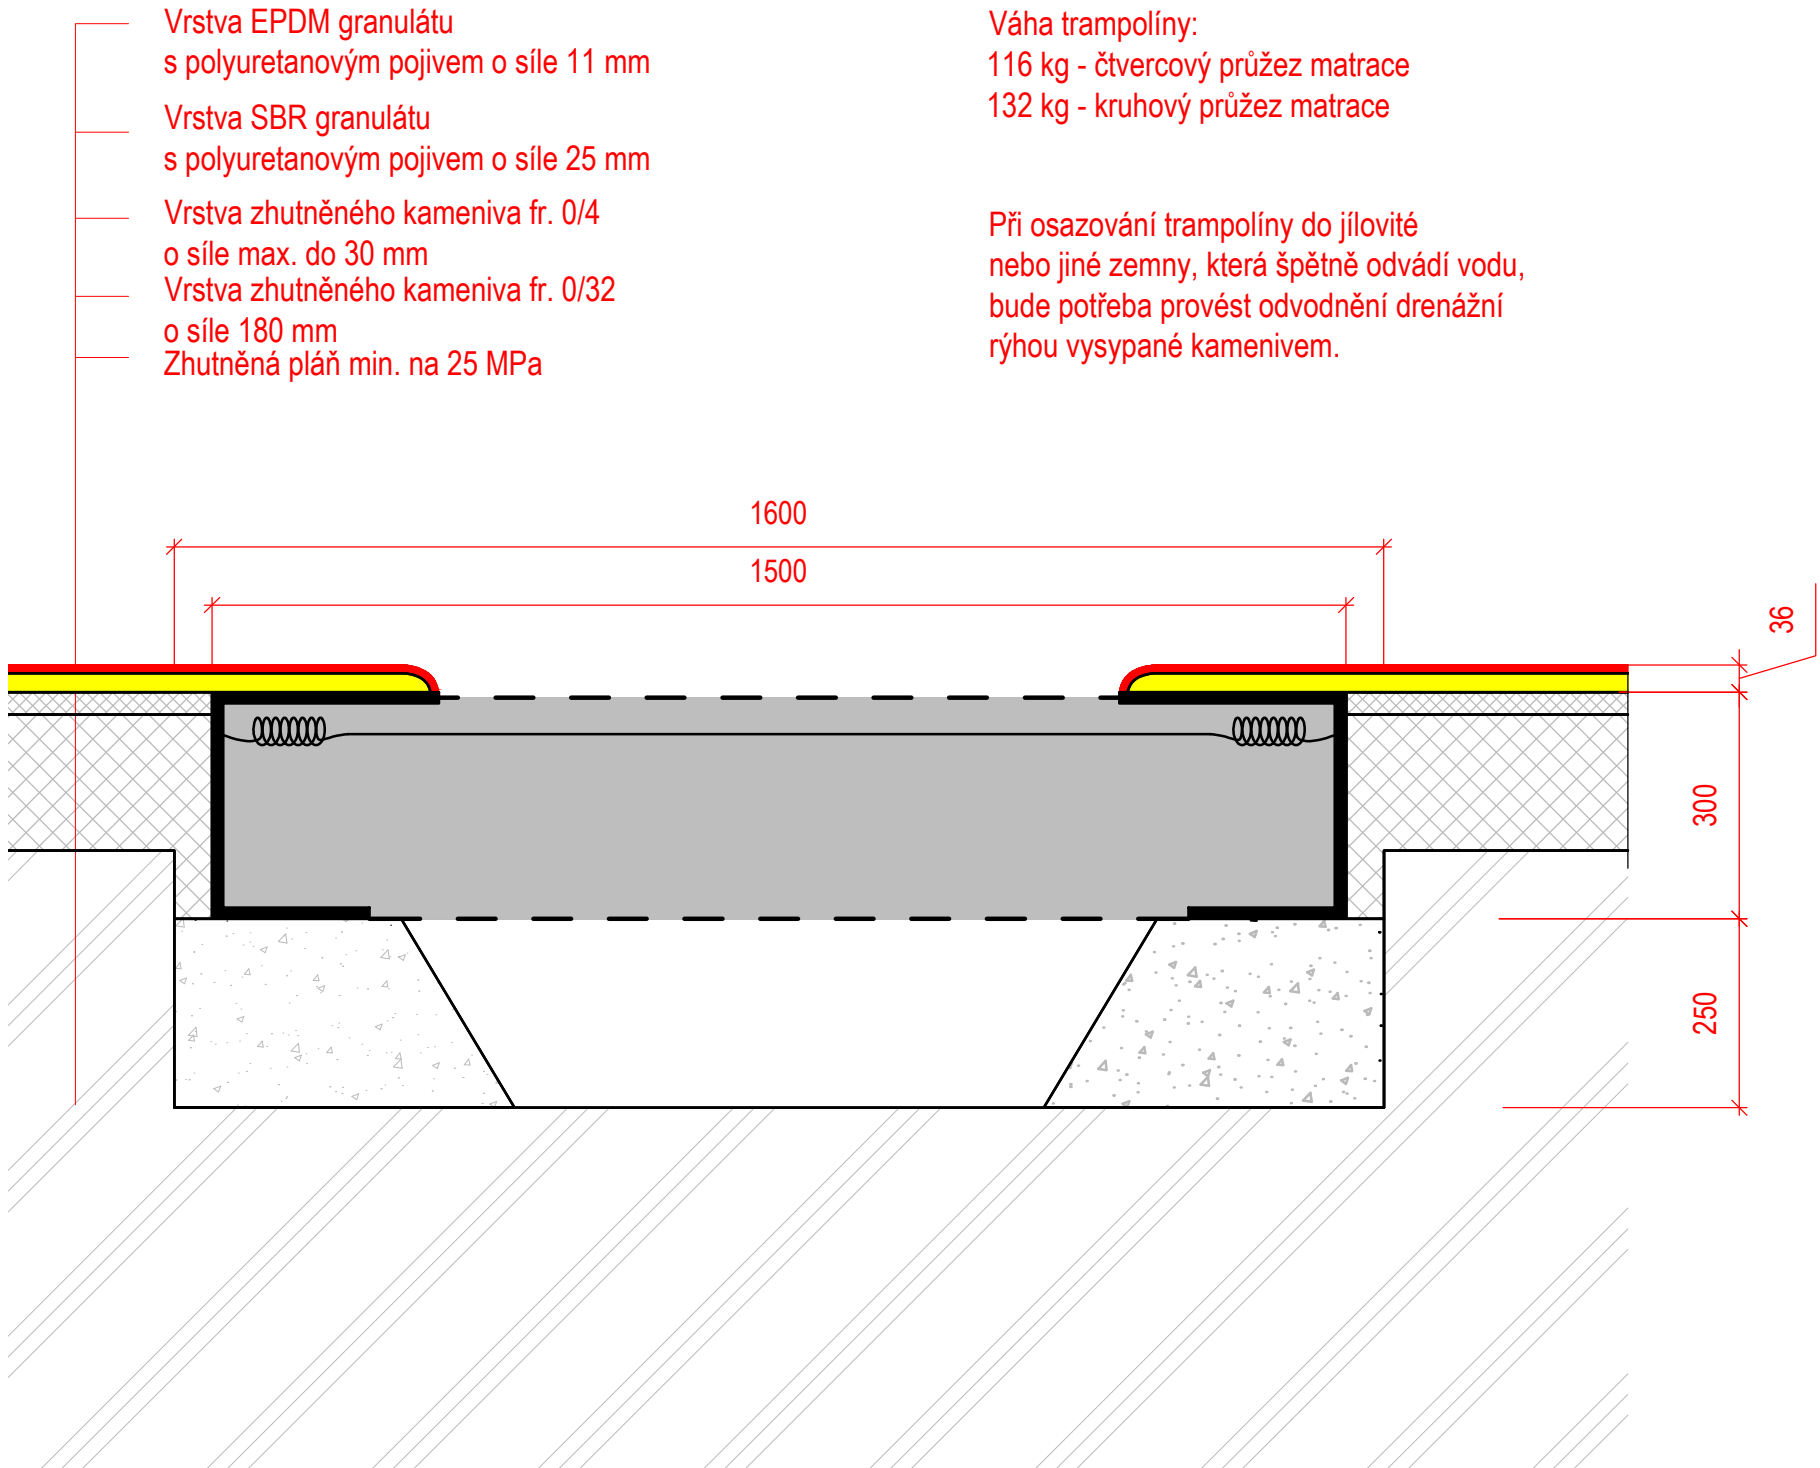

PŮDORYS 1:20

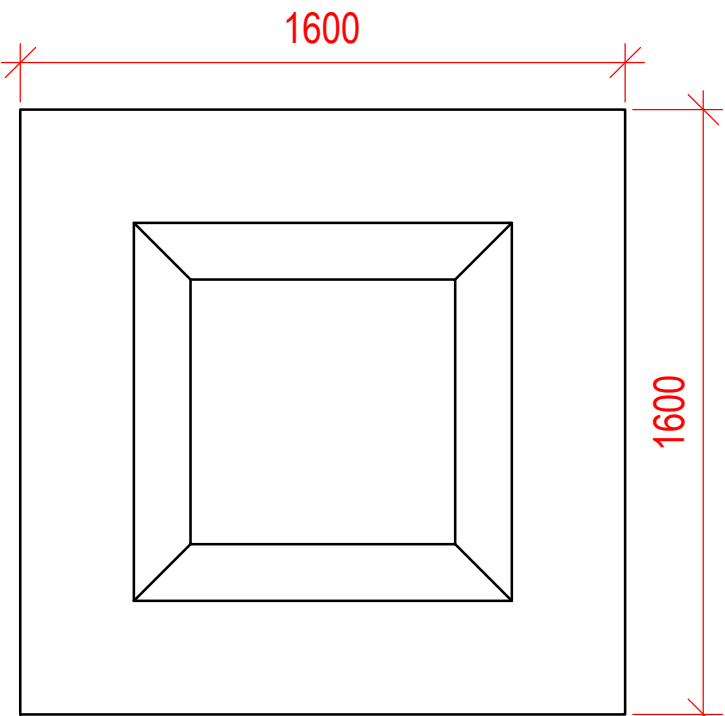

Půdorys betonového základu trampoliny.
Trampolinu ideálně osazovat do ještě čerstvého betonu S1 (zavlihlého).


Souřadnicový systém: S-JTSK
Výškový systém: Bpv

INVESTOR :	MĚSTSKÁ ČÁST PRAHA 4	ICO: 00063384
SÍDLO:	Antala Staška 2059/80b, Praha 4	DIČ: CZ0063384
AKCE :	REVITALIZACE ROZTYLSKÉHO NÁMĚSTÍ SEVER, PRAHA 4	
STUPEŇ :	DOKUMENTACE PRO PROVÁDĚNÍ STAVBY	DATUM : 07/2025

ČÁST DOKUMENTACE :	SO 07 HŘIŠTĚ A HERNÍ PRVKY
--------------------	----------------------------

GENERÁLNÍ PROJEKTANT: ATELIER ZAHRADNÍ A KRAJINÁŘSKÉ ARCHITEKTURY OPILETALOVÁ 6 602 00 BRNO Tel/fax.: 542 214 768 e-mail: zsender@seznam.cz HLAVNÍ PROJEKTANT : Ing. ZDENĚK SENDLER VYPRACOVAL: Ing. RADKA TÁBOROVÁ, IČ 74904621	PROJEKTANT PROFESNÍ ČÁSTI:	RAŽITKO	PARÉ
VÝKRES : DĚTSKÉ HŘIŠTĚ - TRAMPOLÍNA - ŘEZ		1:10, 20	SO07.02.04

ŘEZ 1:20

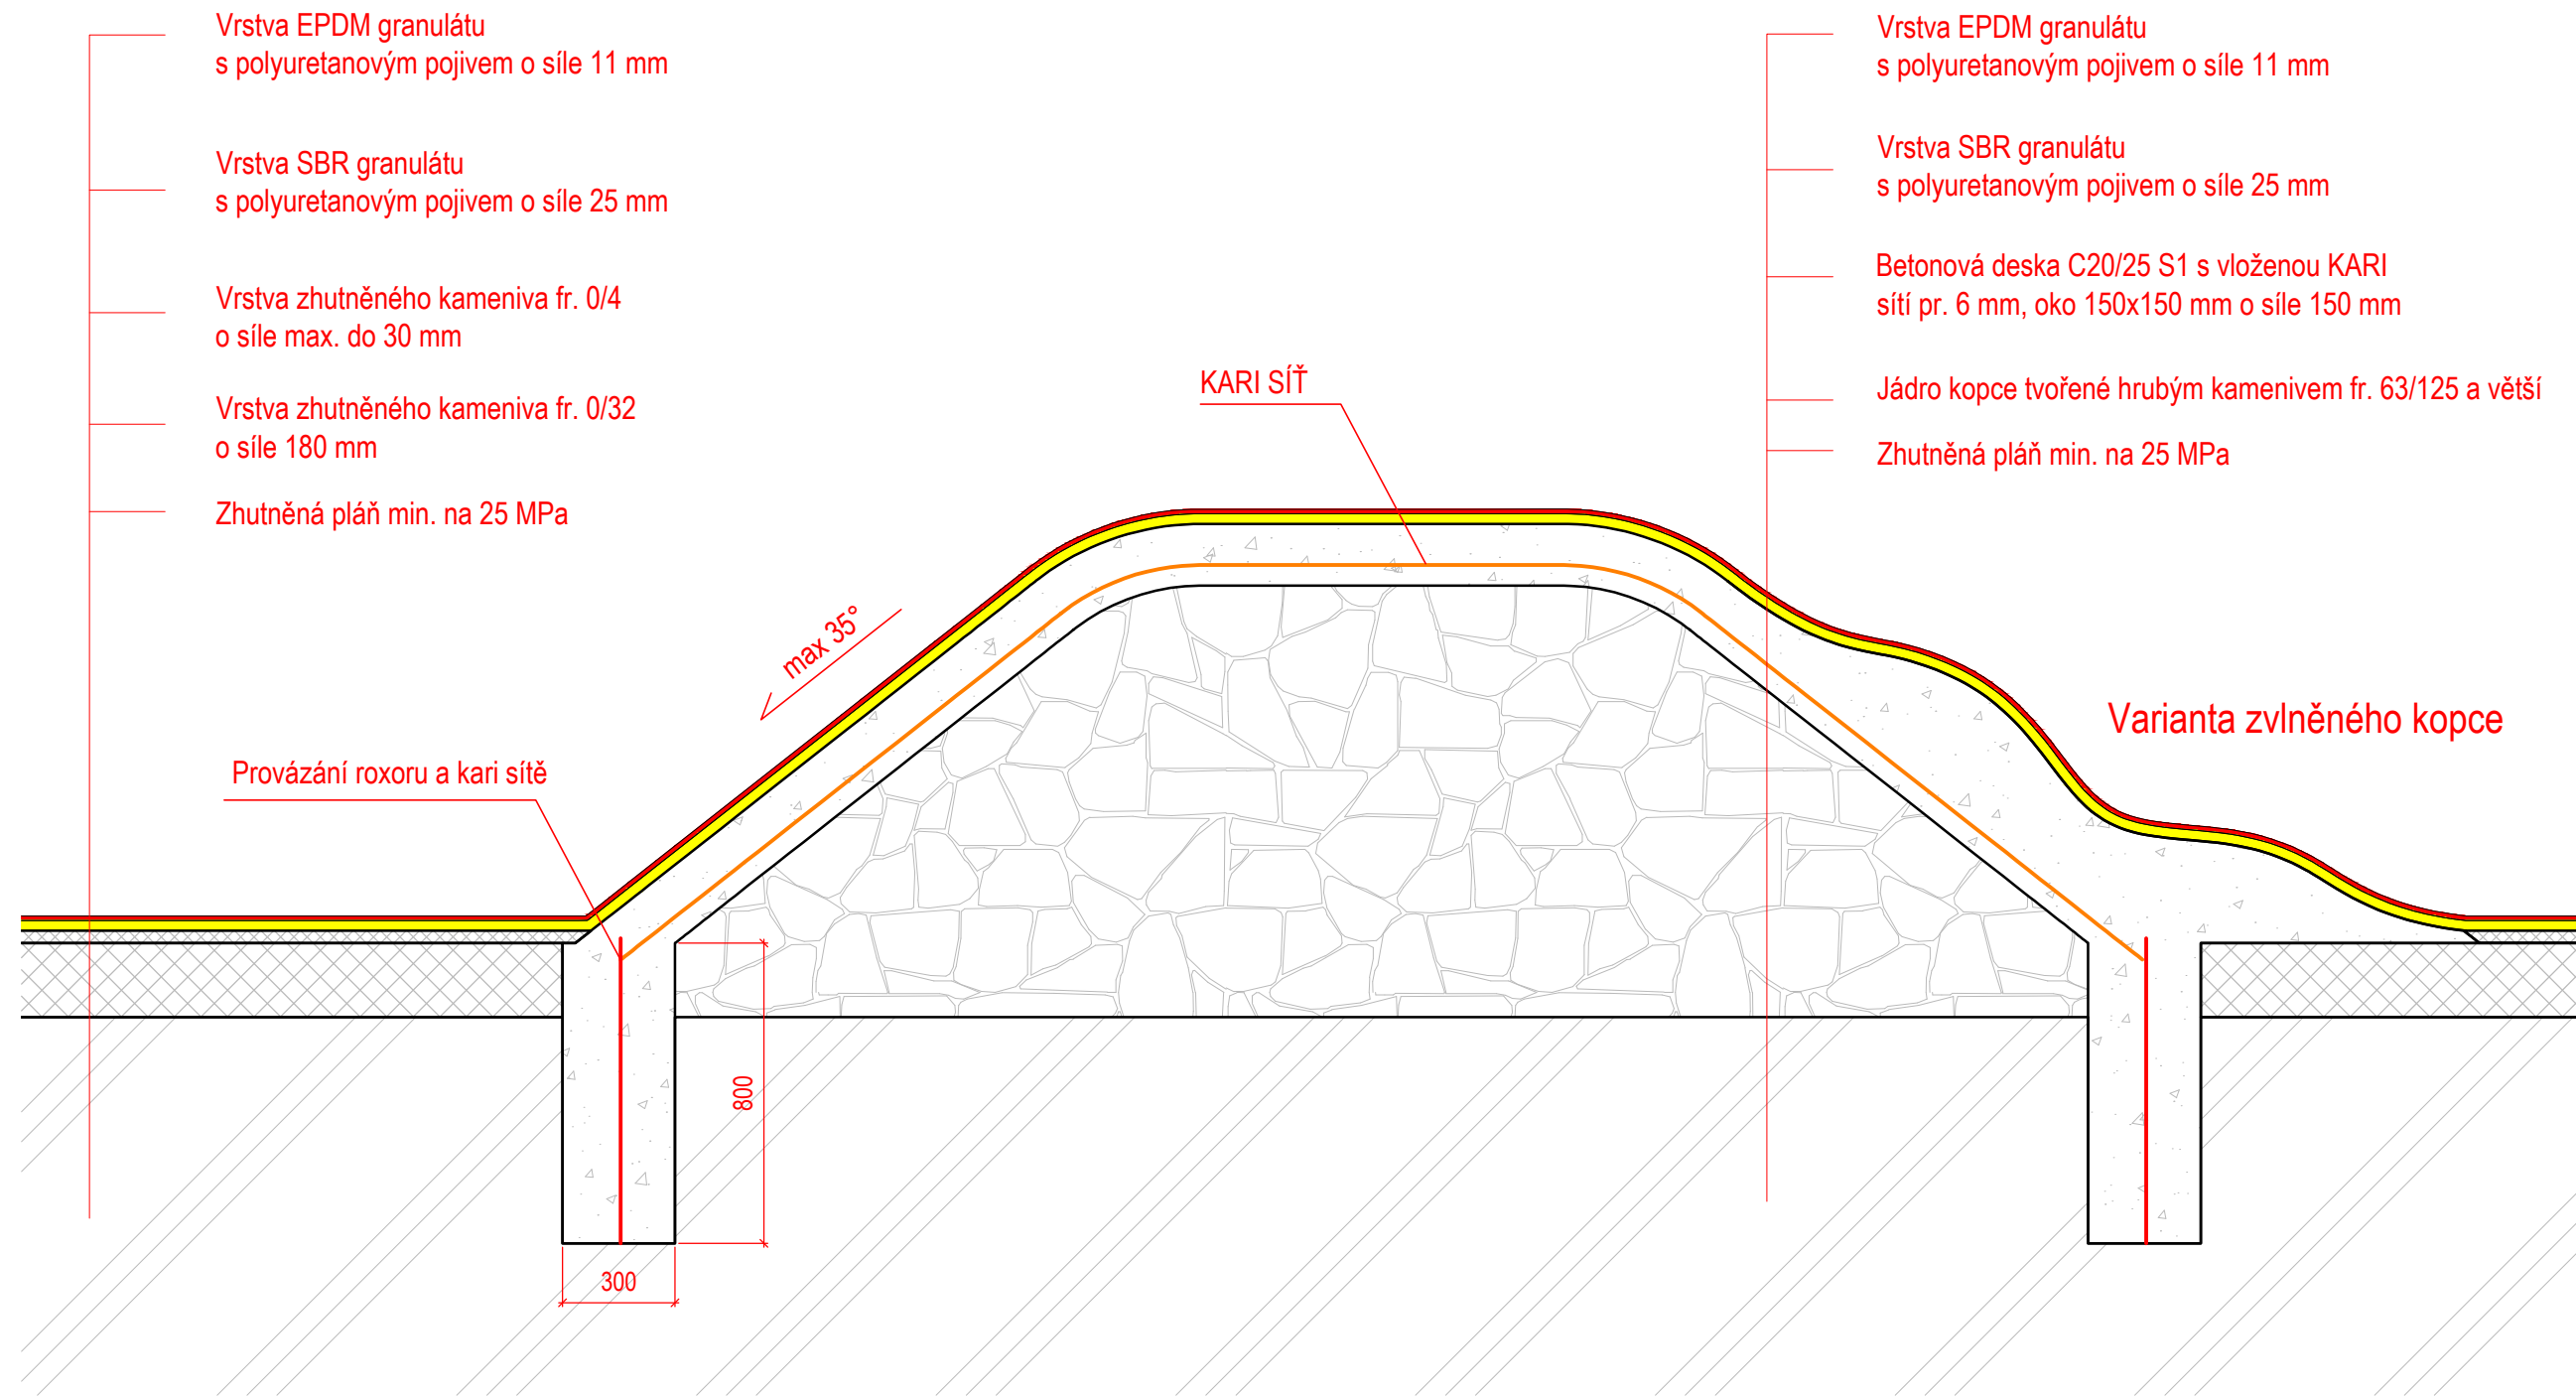

Souřadnicový systém: S-JTSK
Výškový systém: Bpv

INVESTOR :	MĚSTSKÁ ČÁST PRAHA 4	ICO: 00063384
SÍDLO:	Antala Staška 2059/80b, Praha 4	DIČ: CZ0063384
AKCE :	REVITALIZACE ROZTYLSKÉHO NÁMĚSTÍ SEVER, PRAHA 4	
STUPEŇ :	DOKUMENTACE PRO PROVÁDĚNÍ STAVBY	DATUM : 07/2025

ČÁST DOKUMENTACE :	SO 07 HŘIŠTĚ A HERNÍ PRVKY
--------------------	----------------------------

GENERÁLNÍ PROJEKTANT: ATELIER ZAHRADNÍ A KRAJINÁŘSKÉ ARCHITEKTURY OPILETALOVÁ 6 602 00 BRNO Tel/fax.: 542 214 768 e-mail: zsender@seznam.cz HLAVNÍ PROJEKTANT : Ing. ZDENĚK SENDLER VYPRACOVAL: Ing. RADKA TÁBOROVÁ, IČ 74904621	PROJEKTANT PROFESNÍ ČÁSTI:	RAŽITKO	PARÉ
VÝKRES : DĚTSKÉ HŘIŠTĚ - BETONOVÝ KOPEC - ŘEZ		1:20	SO07.02.03