



ROZVINUTÝ ŘEZ – VODOVOD

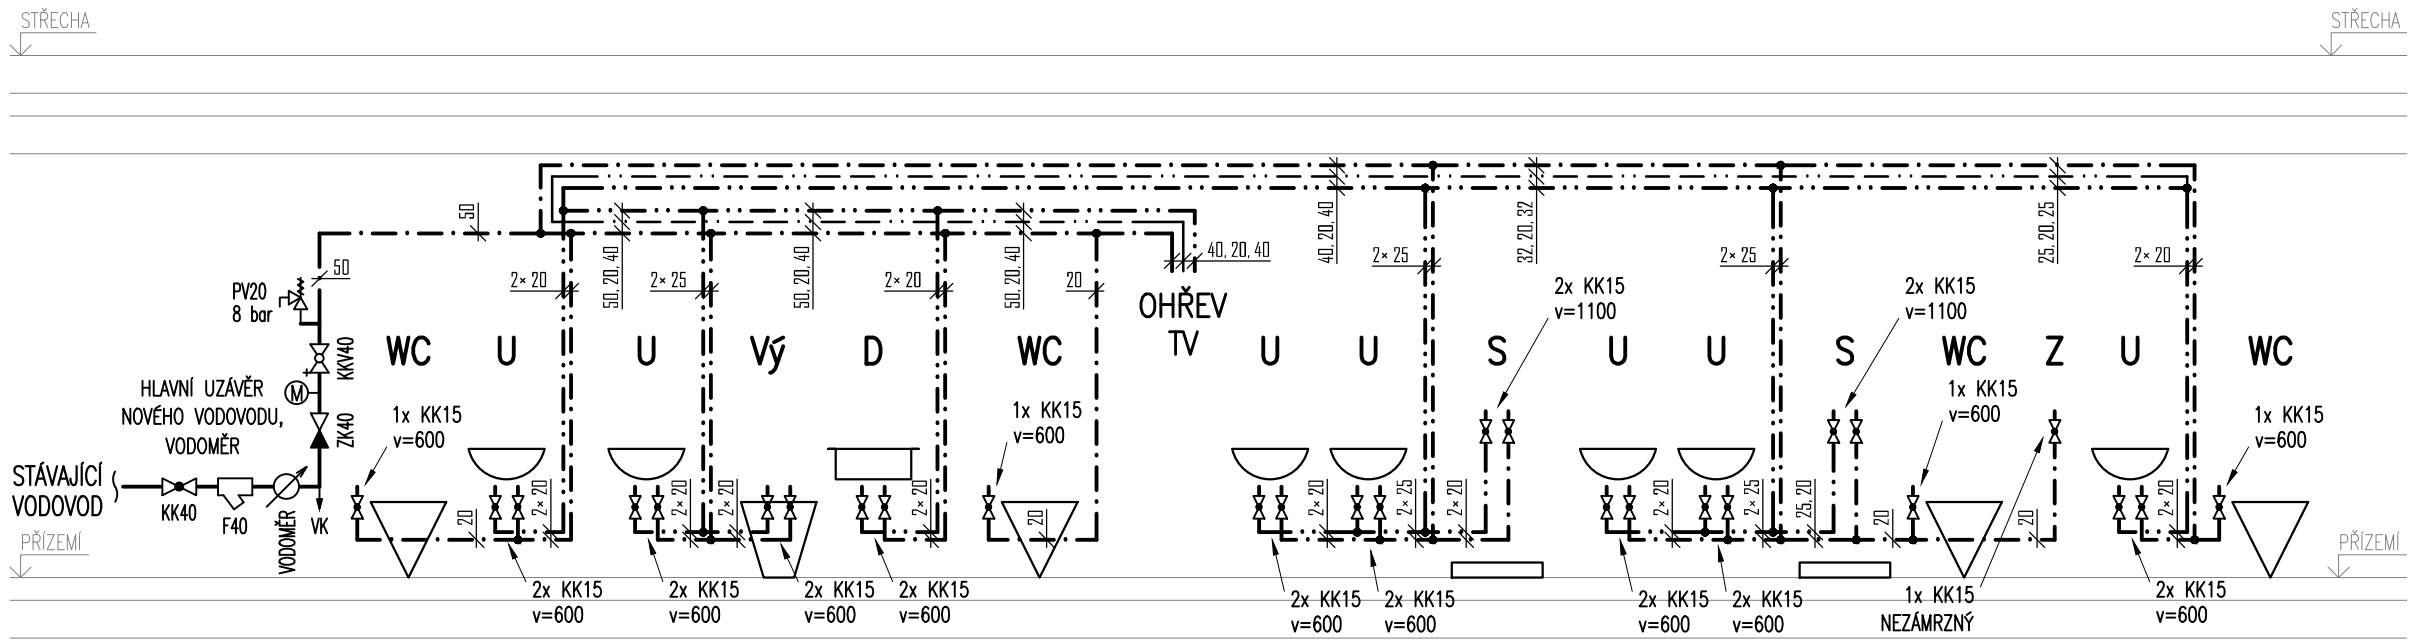

PŘIPOJENÍ OHŘEVU TV NA TČ

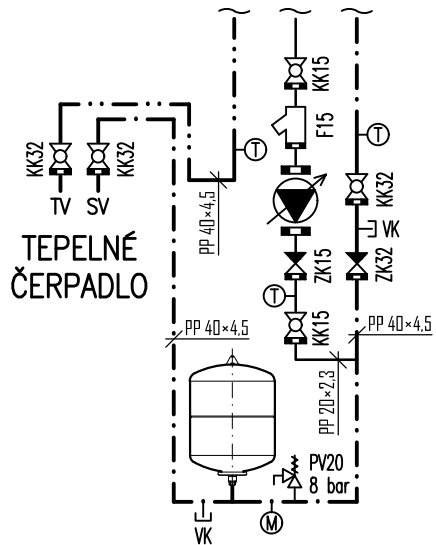


LEGENDA ZAŘÍZENÍ

- UZAVÍRACÍ KULOVÝ KOHOUT
- TEPLOMĚR
- TLAKOMĚR
- PLNÍCI A VYPOUŠTĚCÍ KOHOUT
- KULOVÝ KOHOUT SE ZAJIŠTĚNÍM
- POJISTNÝ VENTIL
- ZPĚTNÁ KLAPOKA
- MEZIPŘÍRUBOVÁ UZAVÍRACÍ KLAPOKA
- KULOVÝ KOHOUT S FILTREM
- REDUKČNÍ VENTIL

LEGENDA POTRUBÍ

- OTOPNÁ VODA – PŘÍVOD
 - OTOPNÁ VODA – ZPĚTEČKA
 - STUDENÁ VODA (SV)
 - TEPLÁ VODA (TV)
 - CIRKULACE TEPLÉ VODY (TV-C)
 - POŽÁRNÍ VODA (PV)
 - ZEMNÍ PLYN (ZP)
 - ZEM. PLYN – ODVZDUŠNĚNÍ
 - KANALIZACE SPLAŠKOVÁ
 - KANALIZACE DEŠŤOVÁ
- Fe25 POTRUBÍ Z TRUBEK OCELOVÝCH DN25
PP25 POTRUBÍ PLASTOVÉ PP-RCT EVO S 4 25x2,8 mm
IZ POTRUBÍ OPATŘENO TEPELNOU IZOLACÍ

ROZVINUTÝ ŘEZ – KANALIZACE

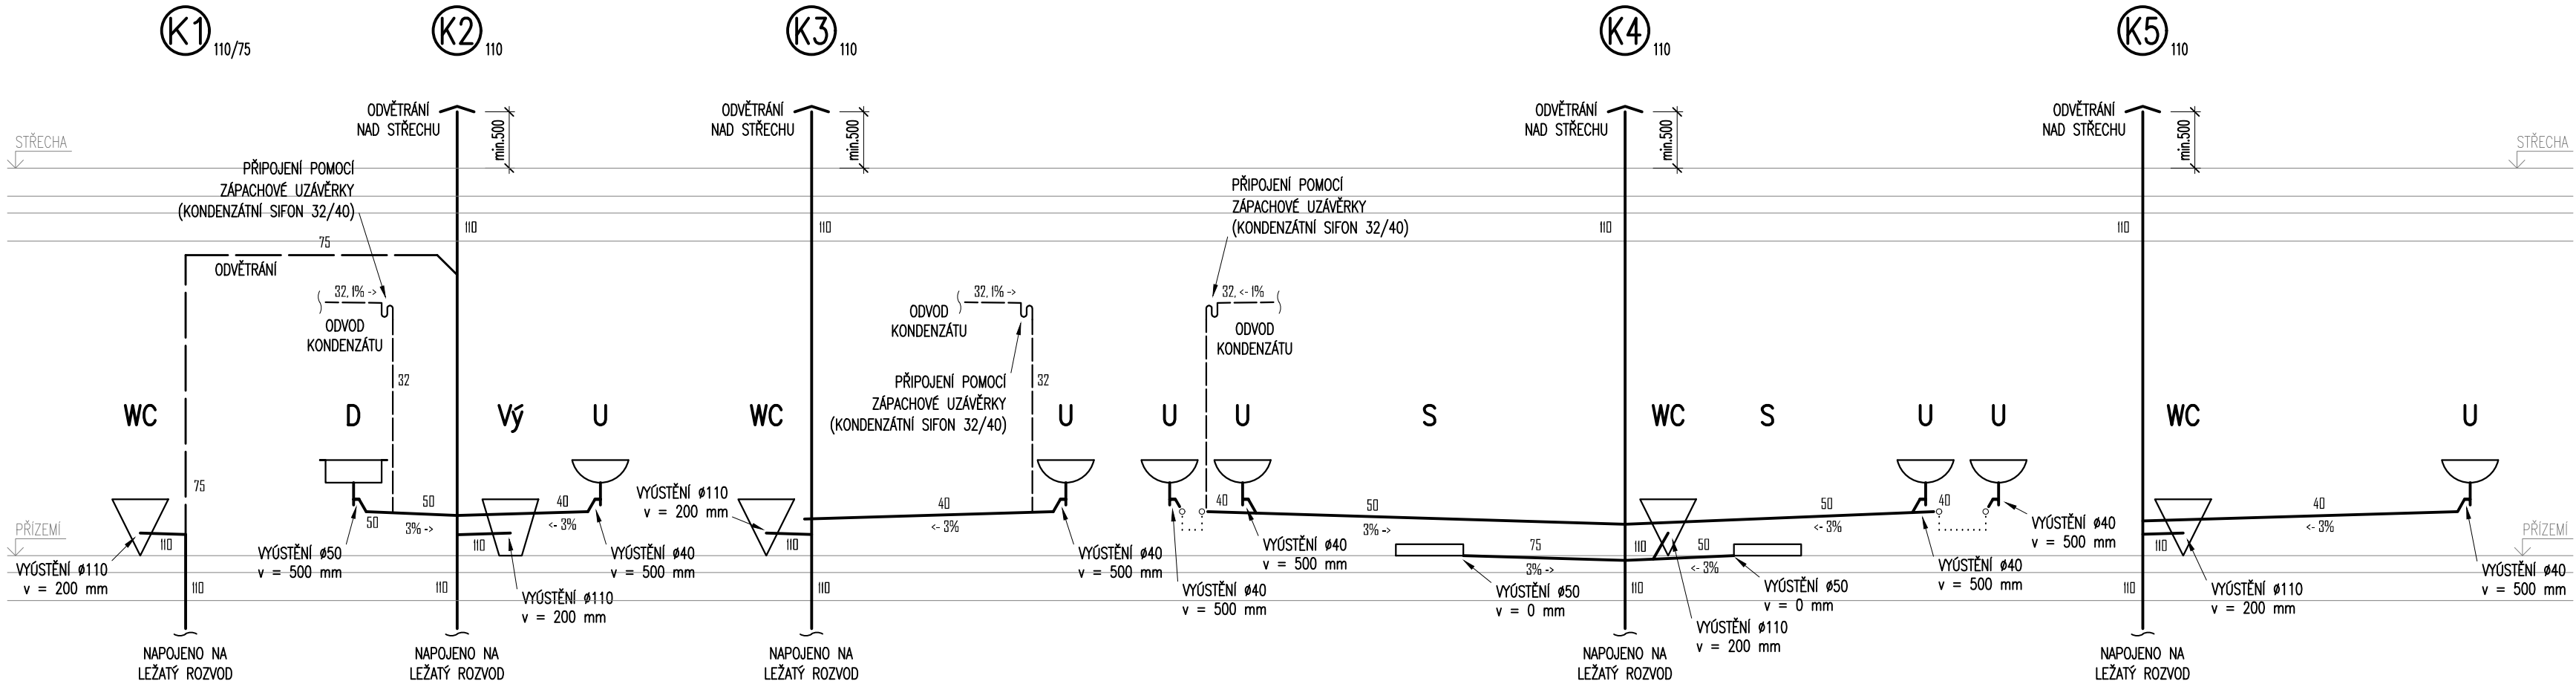

LEGENDA ZNAČENÍ

- POŽÁRNÍ HYDRANT
- DŘEZ
- MYČKA
- PÍTKO
- SPRCHA
- UMYVADLO
- PODLAHOVÁ VPUSŤ
- VÝLEVK
- ZÁCHOD
- ZAHRADNÍ KOHOUT (NEZÁMRZNÝ)

- STOUPAČKA DEŠŤOVÉ KANALIZACE
- STOUPAČKA POŽÁRNÍHO VODOVODU
- STOUPAČKA SPLAŠKOVÉ KANALIZACE
- STOUPAČKA VODOVODU

LEGENDA ARMATUR

- KK20 UZAVÍRACÍ KULOVÝ KOHOUT 3/4" (DN20)
- MK25 UZAVÍRACÍ KOHOUT SE ZAJIŠTĚNÍM DN25 (1")
- PV20 8 bar POJISTNÝ VENTIL 3/4" (DN20) S OTEVÍRACÍM PŘETLAKEM 8 BAR
- ZK20 ZPĚTNÁ KLAPOKA 3/4" (DN20)
- UK65 MEZIPŘÍRUBOVÁ UZAVÍRACÍ KLAPOKA DN65
- FK20 UZAVÍRACÍ KULOVÝ KOHOUT S FILTREM NEČISTOT 5/4" (DN32)
- RV20 8 bar REDUKČNÍ VENTIL 3/4" (DN20) S VÝSTUPEM MAX 8 BAR
- RŠ15 PŘIPOJOVACÍ ŠROUBENÍ S UZAVÍRACÍ A REGULAČNÍ FUNKCÍ, DN15
- TV15 TERMOSTATICKÝ RADIÁTOROVÝ VENTIL, DN15
- 22/600-900 DESKOVÉ OCELOVÉ OTOPNÉ TĚLESO KÓRADO RADIK KLASIK TYP 22, VÝŠKA 600mm, DÉLKA 900mm

POZNÁMKA

VEŠKERÉ ROZVODY BUDOU PROVEDENY TAK, ABY BYLY ŘÁDNĚ ODVZDUŠNITELNÉ A VYPUSTITELNÉ. ROZVODY BUDOU PROVEDENY Z PLASTOVÝCH TRUBEK PP-RCT SPOJOVANÝCH PŘEVÁŽNĚ SVAŘOVÁNÍM. ROZVOD POŽÁRNÍ VODY BUDE PROVEDEN Z OCELOVÝCH TRUBEK OBOUSTRANNĚ POZINKOVANÝCH. PROSTUPY POTRUBÍ POŽÁRNĚ DĚLICÍMI KONSTRUKCEMI BUDOU POŽÁRNĚ UTĚŠNĚNY. VEŠKERÉ ROZVODY VČETNĚ ZAŘÍZENÍ A ARMATUR BUDOU OPATŘENY TEPELNOU IZOLACÍ KE KOTVENÍ BUDOU POUŽITÝ IZOLAČNÍ ZÁVĚSÝ.

LEGENDA ARMATUR

- UZAVÍRACÍ KOHOUT (KK)
- UZAV. KOHOUT S VYPOUŠTĚNÍM (KKV)
- ZPĚTNÁ KLAPOKA (ZK)
- VODOMĚR
- RUČNÍ REGULAČNÍ VENTIL (RRV)
- TERMOSTATICKÝ OMEZOVAČ PRŮTOKU
- VYPOUŠTĚCÍ KOHOUT (VK)
- ČISTIČÍ KUS (ČK)
- PONORNÉ KALOVÉ ČERPADLO

POPIS POTRUBÍ

- 20 POTRUBÍ PLASTOVÉ PP-RCT 20x2,3 mm
- 25 POTRUBÍ PLASTOVÉ PP-RCT 25x2,8 mm
- 32 POTRUBÍ PLASTOVÉ PP-RCT 32x3,6 mm
- 40 POTRUBÍ PLASTOVÉ PP-RCT 40x4,5 mm
- 50 POTRUBÍ PLASTOVÉ PP-RCT 50x5,6 mm
- 63 POTRUBÍ PLASTOVÉ PP-RCT 63x7,1 mm

R-Projekt 07 Praha s.r.o. Ke Strašnické 8/1795, Praha 10 tel. 261 305 100, 261 305 101 e-mail: jiri.padevet@rprojekt07.cz	AKCE Stavební úpravy objektu bez č.p./č.ev. na pozemcích parc. č. 140/114 a 140/115 ul. Nad Koupadly, Praha 4, k.ú. Lhotka	VED.PROJ.	ING. JIŘÍ PADEVĚT	
		ZODP.PROJ.	ING. MICHAL PÁVEK	
OBJEDNAVATEL Úřad městské části Praha 4 Antala Staška 2059/80b Praha 4 - 140 49	VÝKRES Rozvinuté řezy NAVRHOVANÝ STAV	ZAK.Č.		0004 0258 40
		STUPEŇ	DPS	D.1.4 ZTI 1.7
		FORM.	10× A4	
		MĚR.	1:50	
		DATUM	06/2025	PROFESE ČÍSLO