


POHLED NA OPLOCENÍ
 TYPOVÉ POLE
 1:10

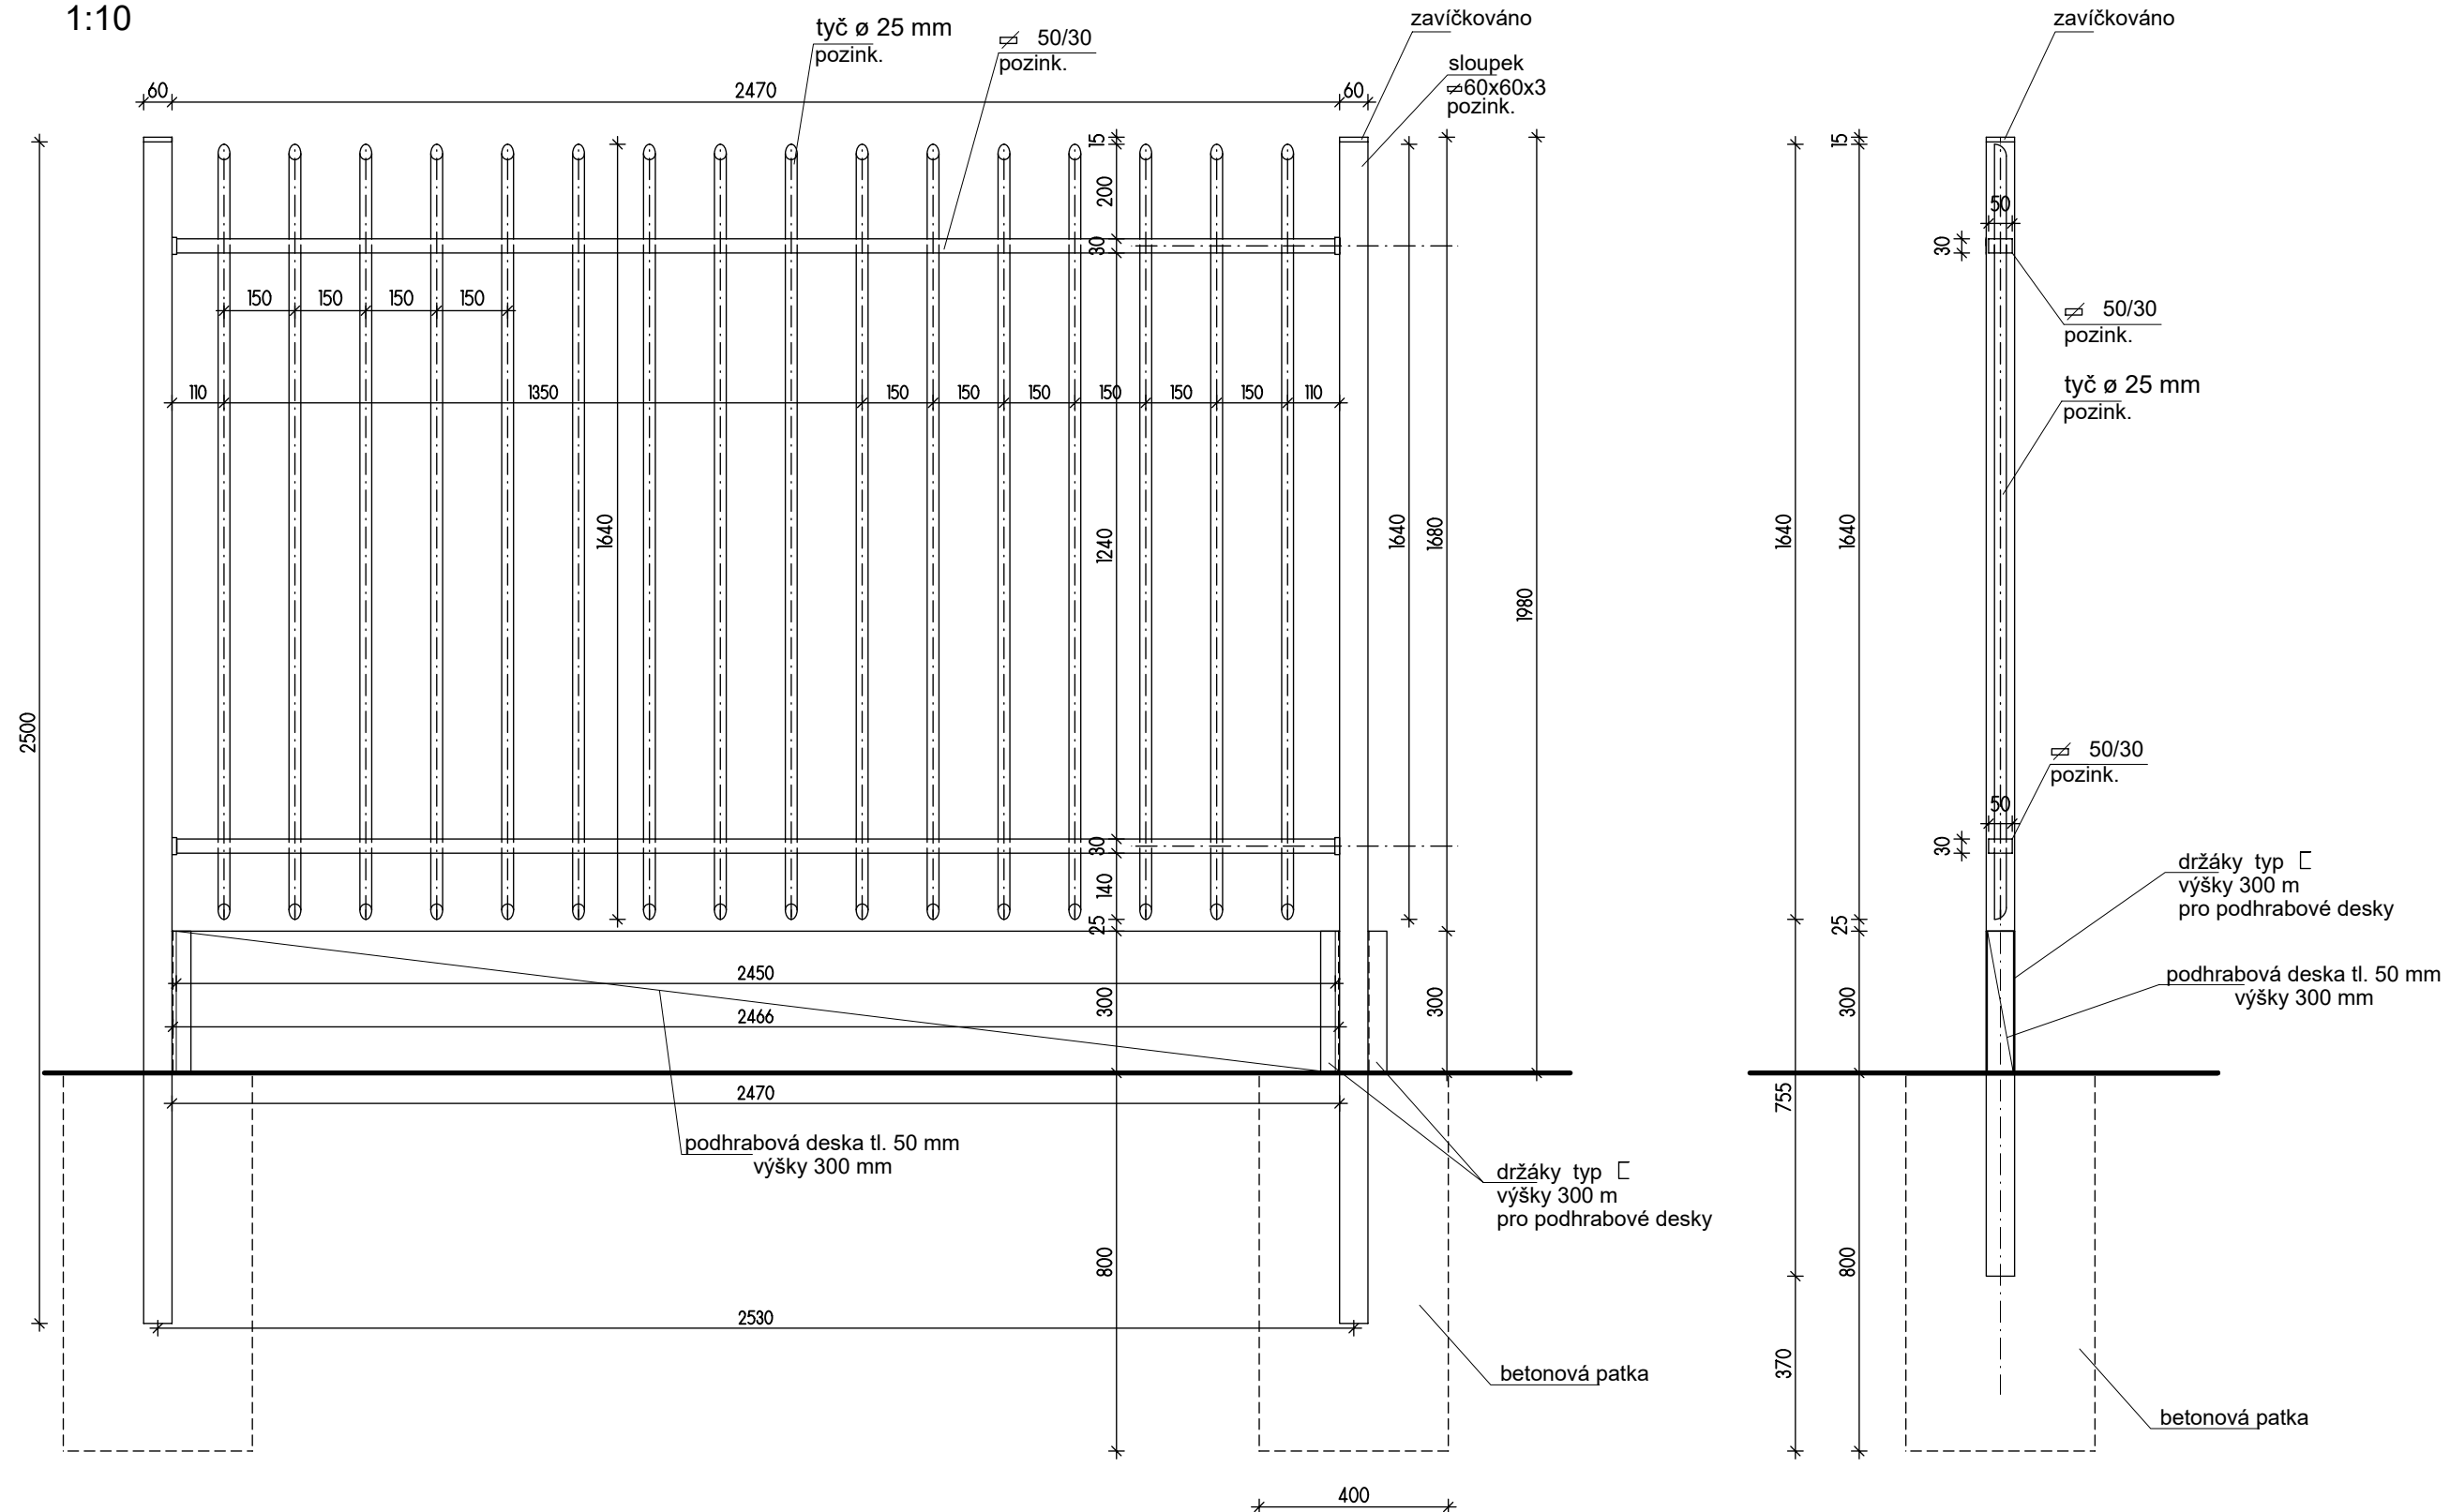

Oplocení

- konstrukce oplocení bude z trubek průměru 25 mm
- založení sloupků do betonových patek 400x400x800 mm z betonu C20/25
- povrchová úprava konstrukce oplocení - žárově pozinkované
- oplocení bude provedeno s podhrabovou deskou
- výrobek bude z prefabrikovaných dílců, které budou montovány na stavbě
- oplocení bude od certifikovaného výrobce
- oplocení musí být provedeno stejně jako je stávající část oplocení koupaliště

<div>R-Projekt 07 Praha s.r.o.</div> <div>Ke Strašnické 8/1795, Praha 10</div> <div>tel. 261 305 100, 261 305 101</div> <div>e-mail: jiri.padevet@rprojekt07.cz</div>	AKCE	VED.PROJ.ING. JIŘÍ PADEVĚT			
		ZODP.PROJ.ING. JIŘÍ PADEVĚT			
		SPOLUPR.ING. KLÁRA BÁŠOVÁ BŘETISLAV HORÁK			
		ZAK.Č.0004 0258 40			
OBJEDNAVATEL	VÝKRES	STUPEŇDPS		D.1.1.3	5.1
		FORM.2A4			
		MĚŘ.1:15			
		DATUM07/2025			
		Úřad městské části Praha 4 Antala Staška 2059/80b Praha 4 - 140 49		Pohled na oplocení Detail typové pole	