


PŮDORYS PŘÍZEMÍ – VODOVOD

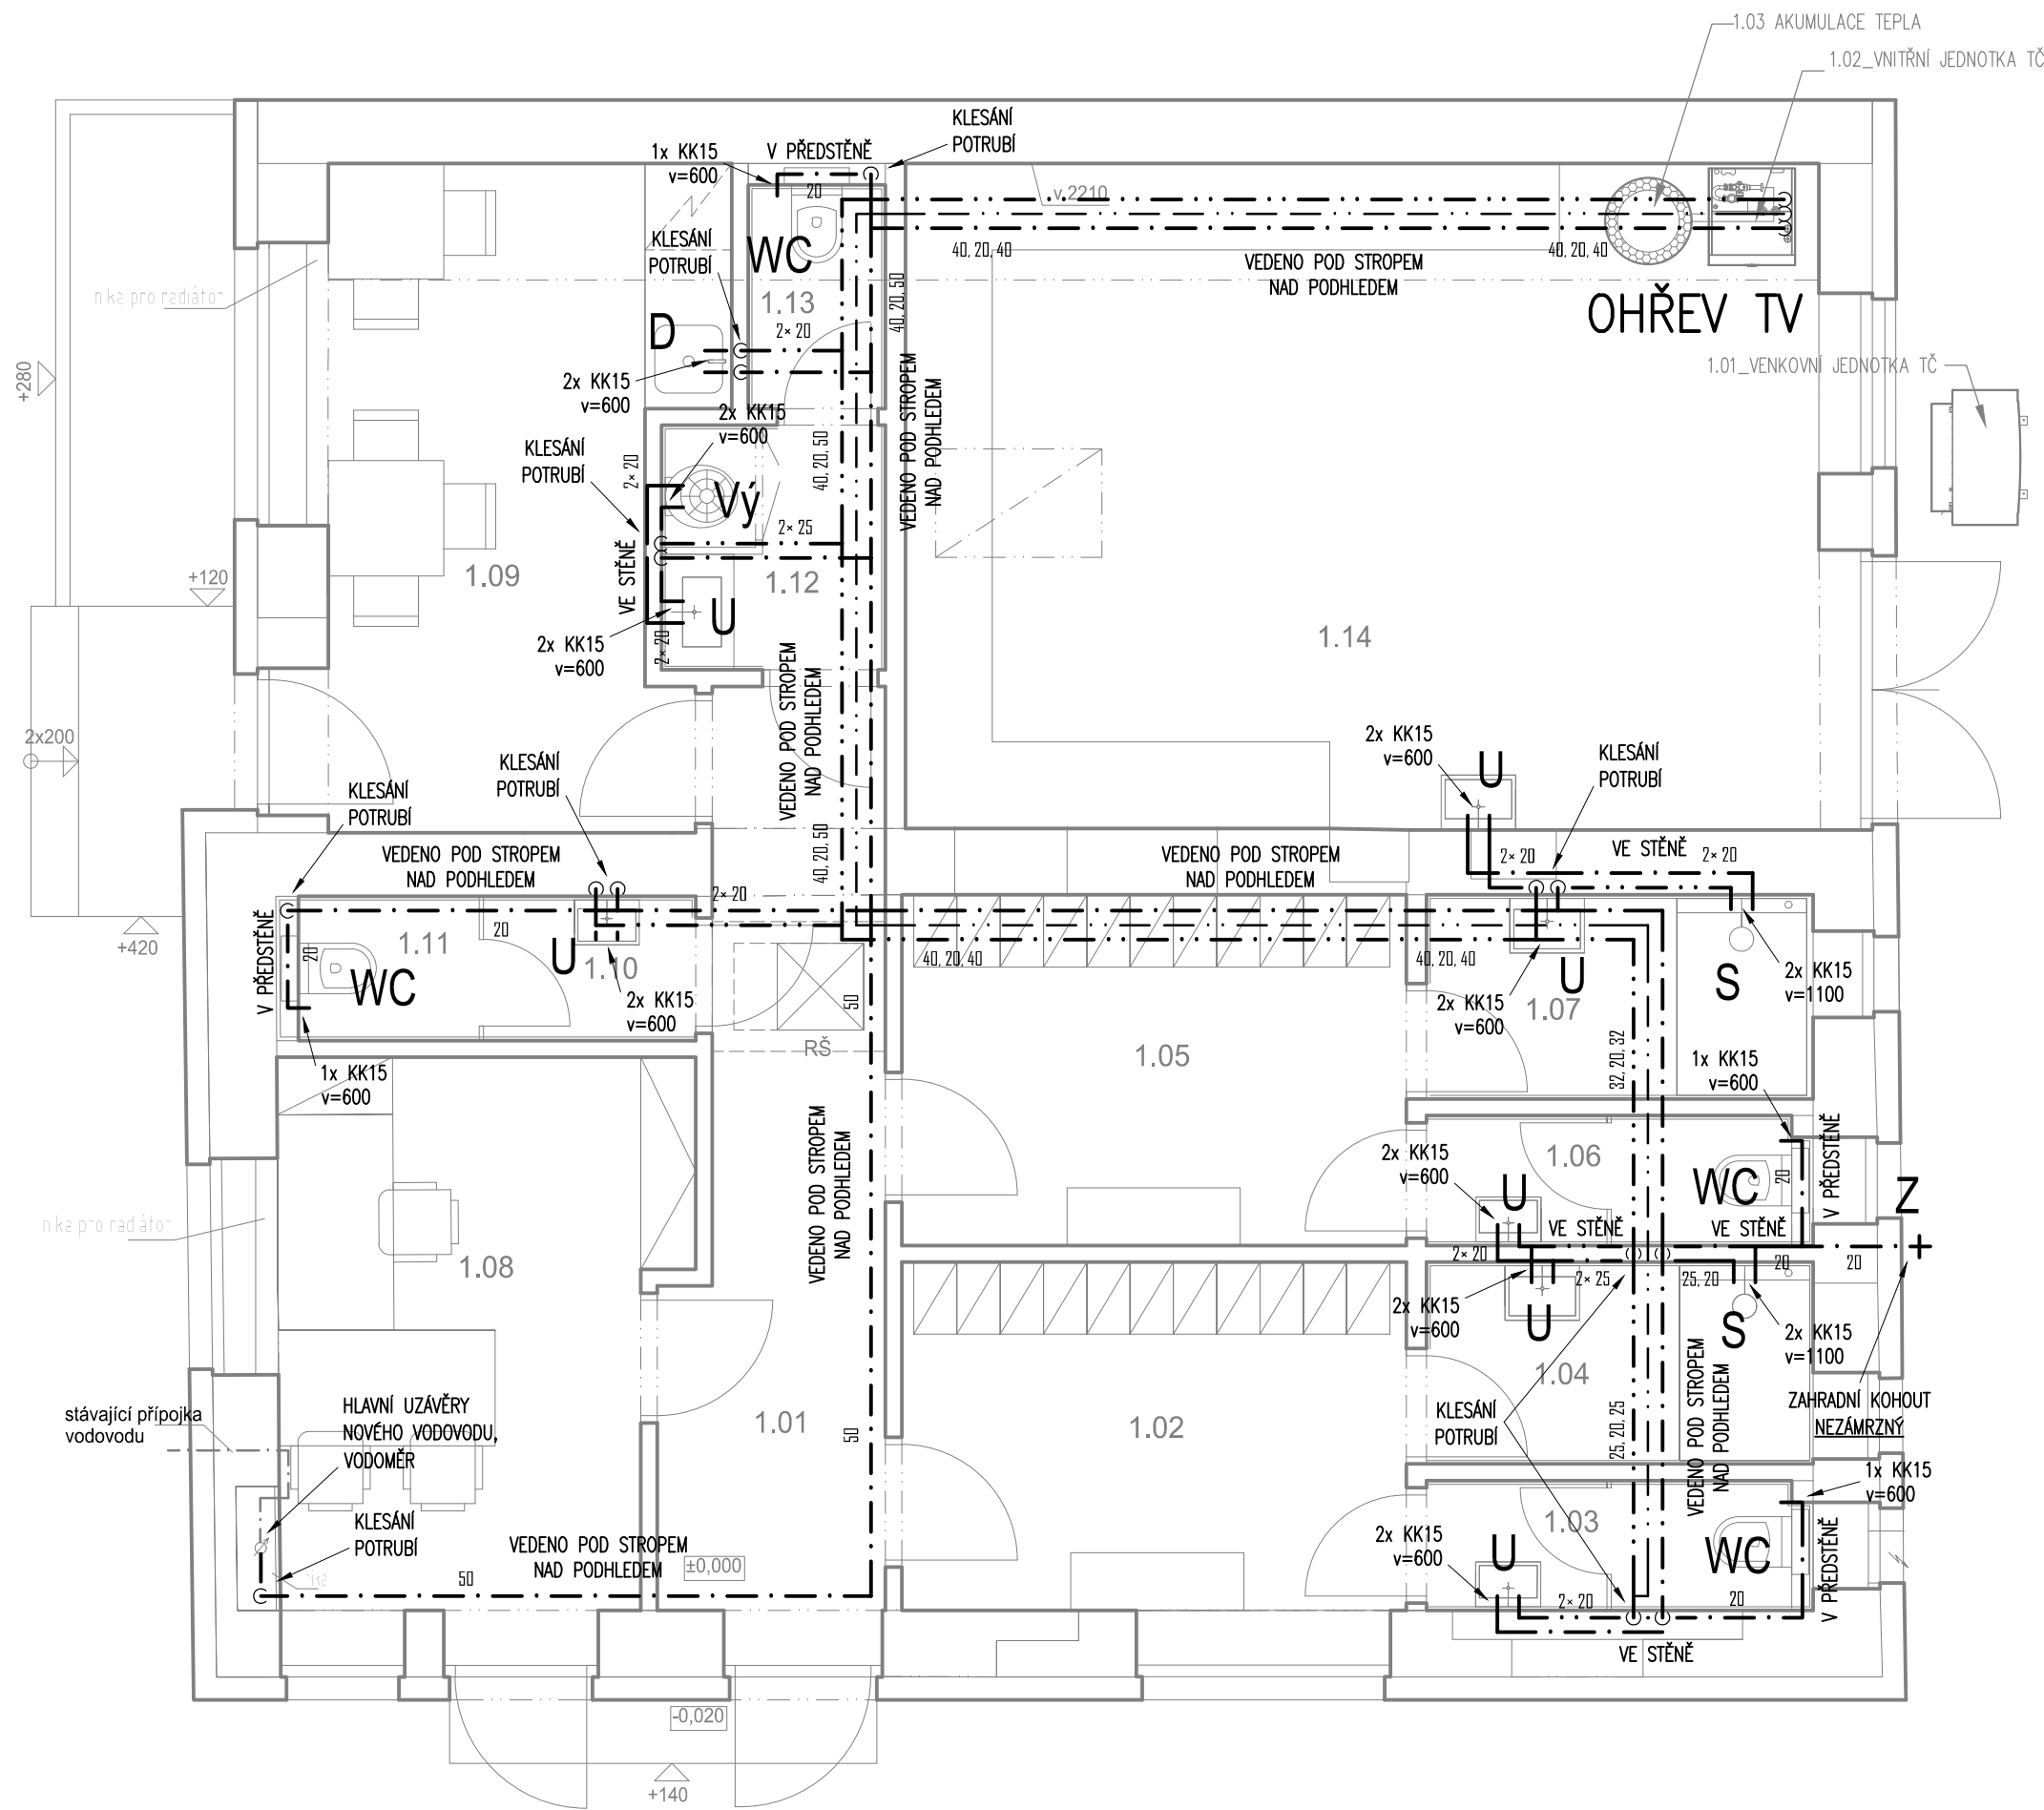

LEGENDA MÍSTNOSTÍ

POL	NÁZEV MÍSTNOSTI	PLOCHA [m ²]
1.01	CHODBA	8.54
1.02	ŠATNA MUŽI	8.44
1.03	UMÝVÁRNA MUŽI	3.48
1.04	ŠATNA ŽENY	8.49
1.05	UMÝVÁRNA ŽENY	3.52
1.06	WC MUŽI	2.53
1.07	WC ŽENY	2.51
1.08	KANCELÁŘ SPRÁVCE	10.19
1.09	DENNÍ MÍSTNOST	11.76
1.10	PŘEDSÍŇ WC MUŽI	1.47
1.11	WC MUŽI	1.25
1.12	PŘEDSÍŇ WC ŽENY	2.86
1.13	WC ŽENY	1.33
1.14	DÍLNA A SKLAD	29.22

POPIS POTRUBÍ

20	POTRUBÍ PLASTOVÉ PP-RCT 20x2,3 mm
25	POTRUBÍ PLASTOVÉ PP-RCT 25x2,8 mm
32	POTRUBÍ PLASTOVÉ PP-RCT 32x3,6 mm
40	POTRUBÍ PLASTOVÉ PP-RCT 40x4,5 mm
50	POTRUBÍ PLASTOVÉ PP-RCT 50x5,6 mm
63	POTRUBÍ PLASTOVÉ PP-RCT 63x7,1 mm

LEGENDA ZNAČENÍ

H	POŽÁRNÍ HYDRANT
D	DŘEZ
M	MYČKA
Pí	PÍTKO
S	SPRCHA
U	UMYVADLO
Vp	PODLAHOVÁ VPUST
Vý	VÝLEVKA
WC	ZÁCHOD
Z	ZAHRADNÍ KOHOUT (NEZÁMRZNÝ)
001	STOUPAČKA DEŠŤOVÉ KANALIZACE
001	STOUPAČKA POŽÁRNÍHO VODOVODU
001	STOUPAČKA SPLAŠKOVÉ KANALIZACE
001	STOUPAČKA VODOVODU

LEGENDA ZAŘÍZENÍ

UZAVÍRACÍ KULOVÝ KOHOUT
TEPLOMĚR
TLAKOMĚR
PLNÍČÍ A VYPOUŠTĚCÍ KOHOUT
KULOVÝ KOHOUT SE ZAJIŠTĚNÍM
POJISTNÝ VENTIL
ZPĚTNÁ KLAPOKA
MEZIPŘÍRUBOVÁ UZAVÍRACÍ KLAPOKA
KULOVÝ KOHOUT S FILTREM
REDUKČNÍ VENTIL

LEGENDA ARMATUR

KK20	UZAVÍRACÍ KULOVÝ KOHOUT 3/4" (DN20)
MK25	UZAVÍRACÍ KOHOUT SE ZAJIŠTĚNÍM DN25 (1")
PV20 8 bar	POJISTNÝ VENTIL 3/4" (DN20) S OTEVÍRACÍM PŘETLAKEM 8 BAR
ZK20	ZPĚTNÁ KLAPOKA 3/4" (DN20)
UK65	MEZIPŘÍRUBOVÁ UZAVÍRACÍ KLAPOKA DN65
FK20	UZAVÍRACÍ KULOVÝ KOHOUT S FILTREM NEČISTOT 5/4" (DN32)
RV20 8 bar	REDUKČNÍ VENTIL 3/4" (DN20) S VÝSTUPEM MAX 8 BAR
RŠ15	PŘIPOJOVACÍ ŠROUBENÍ S UZAVÍRACÍ A REGULAČNÍ FUNKCÍ, DN15
TV15	TERMOSTATICKÝ RADIÁTOROVÝ VENTIL, DN15
22/600-900	DESKOVÉ OCELOVÉ OTOPNÉ TĚLESO KORADO RADIK KLASIK TYP 22, VÝŠKA 600mm, DÉLKA 900mm

POZNÁMKA

VEŠKERÉ ROZVODY BUDOU PROVEDENY TAK, ABY BYLY ŘÁDNĚ ODVZDUŠNITELNÉ A VYPUSTITELNÉ. ROZVODY BUDOU PROVEDENY Z PLASTOVÝCH TRUBEK PP-RCT SPOJOVANÝCH PŘEVAŽNĚ SVAŘOVÁNÍM. ROZVOD POŽÁRNÍ VODY BUDE PROVEDEN Z OCELOVÝCH TRUBEK OBOUSTRANNĚ POZINKOVANÝCH. PROSTUPY POTRUBÍ POŽÁRNĚ DĚLICÍMI KONSTRUKCEMI BUDOU POŽÁRNĚ UTĚSNĚNY. VEŠKERÉ ROZVODY VČETNĚ ZAŘÍZENÍ A ARMATUR BUDOU OPATŘENY TEPELNOU IZOLACÍ. KE KOTVENÍ BUDOU POUŽITY IZOLAČNÍ ZÁVĚSY.

LEGENDA ARMATUR

UZAVÍRACÍ KOHOUT (KK)
UZAV. KOHOUT S VYPOUŠTĚNÍM (KKV)
ZPĚTNÁ KLAPOKA (ZK)
VODOMĚR
RUČNÍ REGULAČNÍ VENTIL (RRV)
TERMOSTATICKÝ OMEZOVÁČ PRŮTOKU
VYPOUŠTĚCÍ KOHOUT (VK)
ČISTIČÍ KUS (ČK)
PONORNÉ KALOVÉ ČERPADLO

LEGENDA POTRUBÍ

OTOPNÁ VODA – PŘÍVOD
OTOPNÁ VODA – ZPÁTEČKA
STUDENÁ VODA (SV)
TEPLÁ VODA (TV)
CIRKULACE TEPLÉ VODY (TV-C)
POŽÁRNÍ VODA (PV)
ZEMNÍ PLYN (ZP)
ZEM. PLYN – ODVZDUŠNĚNÍ
KANALIZACE SPLAŠKOVÁ
KANALIZACE DEŠŤOVÁ

Fe25	POTRUBÍ Z TRUBEK OCELOVÝCH DN25
PP25	POTRUBÍ PLASTOVÉ PP-RCT EVO S 4 25x2,8 mm
IZ	POTRUBÍ OPATŘENO TEPELNOU IZOLACÍ

R-Projekt 07 Praha s.r.o. Ke Strašnické 8/1795, Praha 10 tel. 261 305 100, 261 305 101 e-mail: jin.padevet@rprojekt07.cz	AKCE Stavební úpravy objektu bez č.p./č.ev. na pozemcích parc. č. 140/114 a 140/115 ul. Nad Koupadly, Praha 4, k.ú. Lhotka	VED.PROJ.	ING. JIŘÍ PADEVĚT	
		ZODP.PROJ.	ING. MICHAL PÁVEK	
OBJEDNAVATEL Úřad městské části Praha 4 Antala Staška 2059/80b Praha 4 - 140 49	VÝKRES Vodovod - přízemí NAVRHOVANÝ STAV	ZAK.Č.	0004 0258 40	
		STUPEŇ	DPS	D.1.4 ZTI 1.6
		FORM.	6x A4	
		MĚŘ.	1:50	PROFESE ČÍSLO
		DATUM	06/2025	

