



ŘEZ C-C

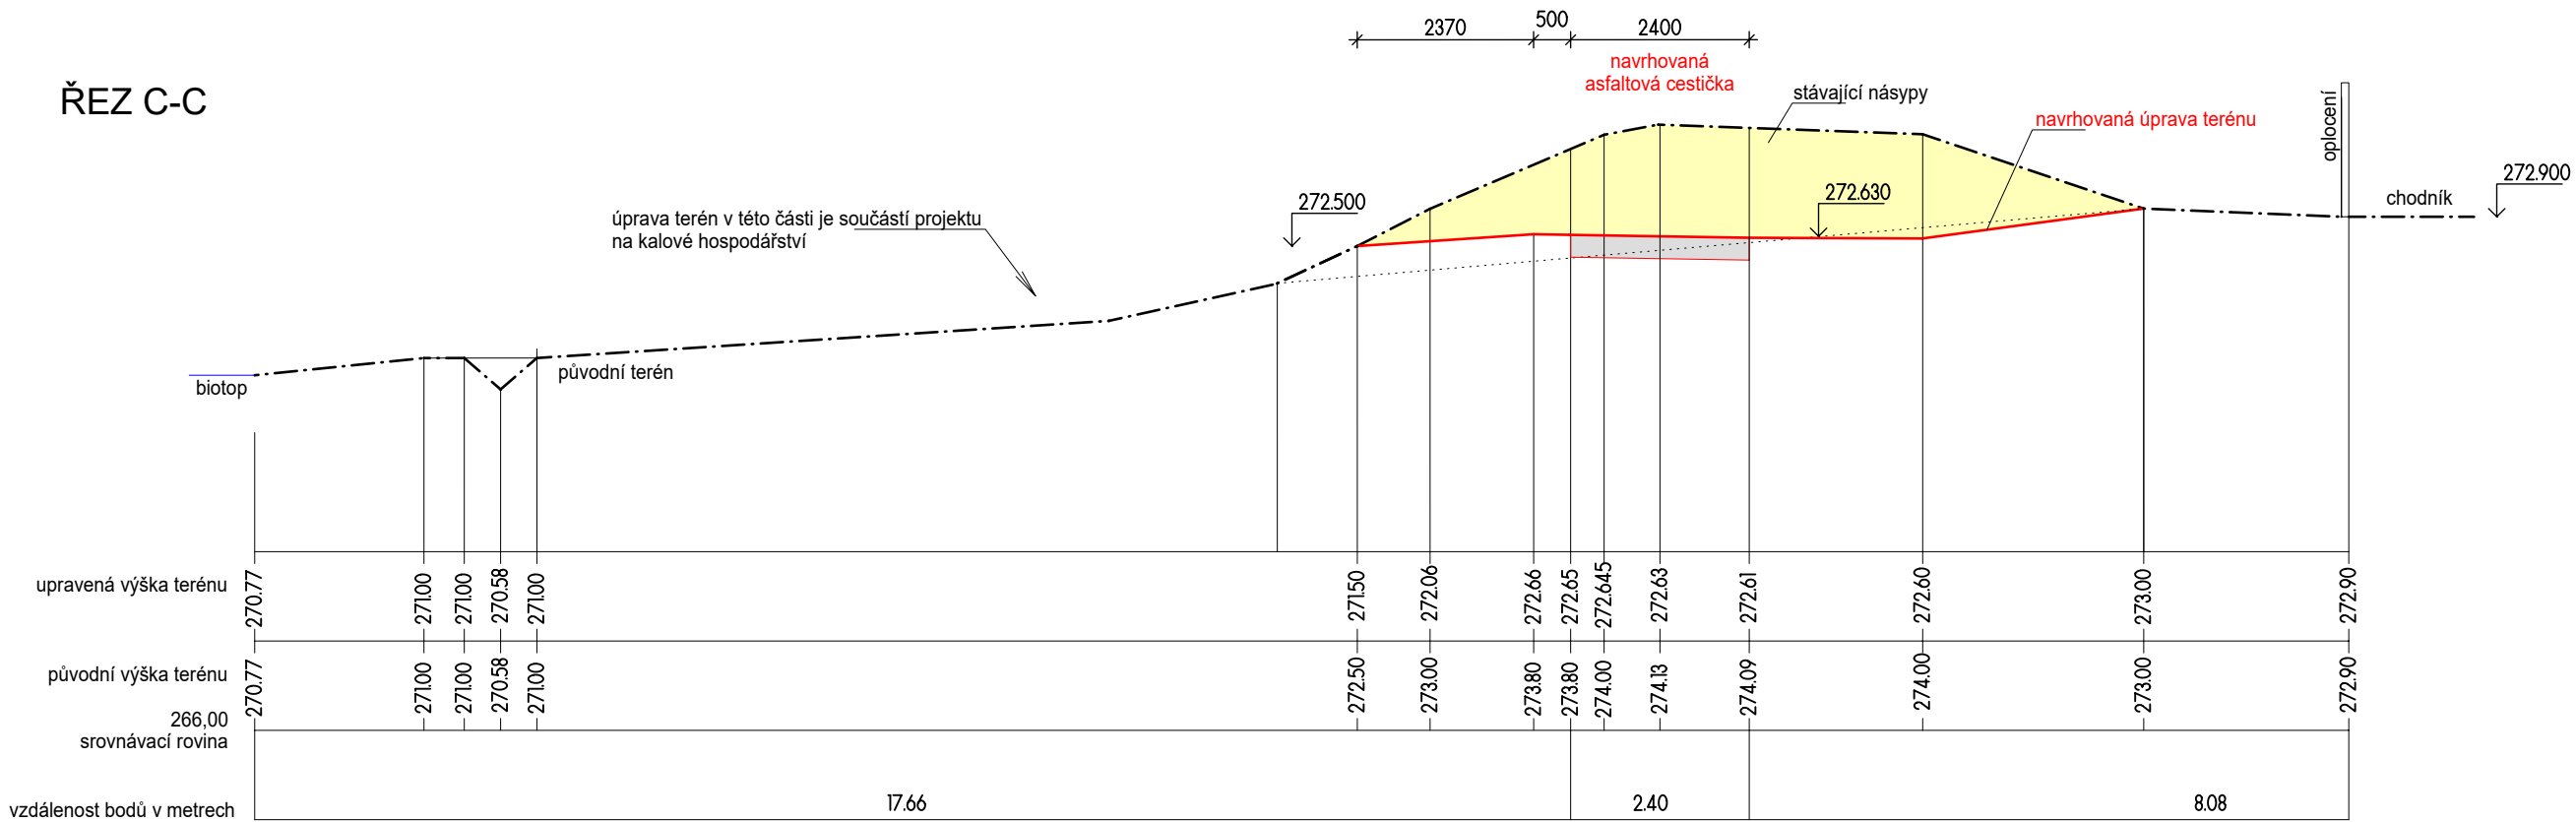

ŘEZ D-D

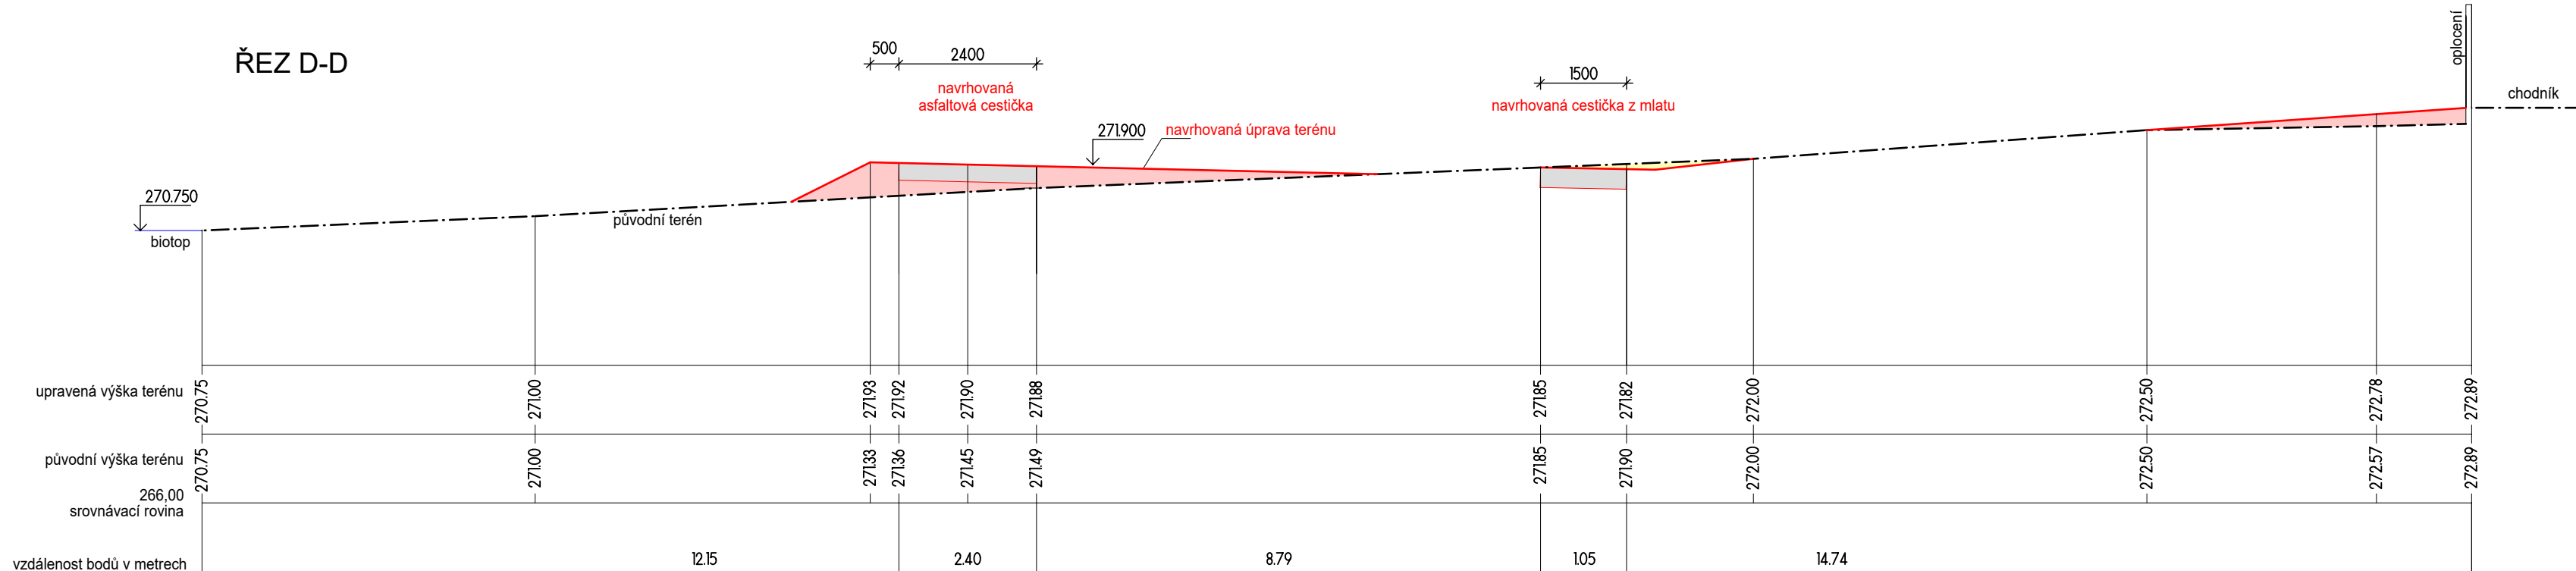

LEGENDA:

- odstranění zeminy
- násypy
- podkladní vrstvy ploch hřišť, chodníků

R-Projekt 07 Praha s.r.o. Ke Strašnické 8/1795, Praha 10 tel. 261 305 100, 261 305 101 e-mail: jiri.padevet@rprojekt07.cz	AKCE Revitalizace koupaliště Lhotka Praha 4 - II. Etapa - 2. část	VED.PROJ.		ING. JIŘÍ PADEVĚT	
		ZODP.PROJ.		ING. JIŘÍ PADEVĚT	
		SPOLUPR.		ING. KLÁRA BÁŠOVÁ BŘETISLAV HORÁK	
		ZAK.Č.		0004 0258 40	
OBJEDNAVATEL Úřad městské části Praha 4 Antala Staška 2059/80b Praha 4 - 140 49	VÝKRES Řezy k situaci C-C, D-D terénní úpravy	STUPEŇ	DPS	D.1.1.3	2.4
		FORM.	3A4		
		MĚŘ.	1:100		
		DATUM	07/2025	PROFESE	ČÍSLO