


ILUSTRAČNÍ VÝKRES BEZ MĚŘÍTKA

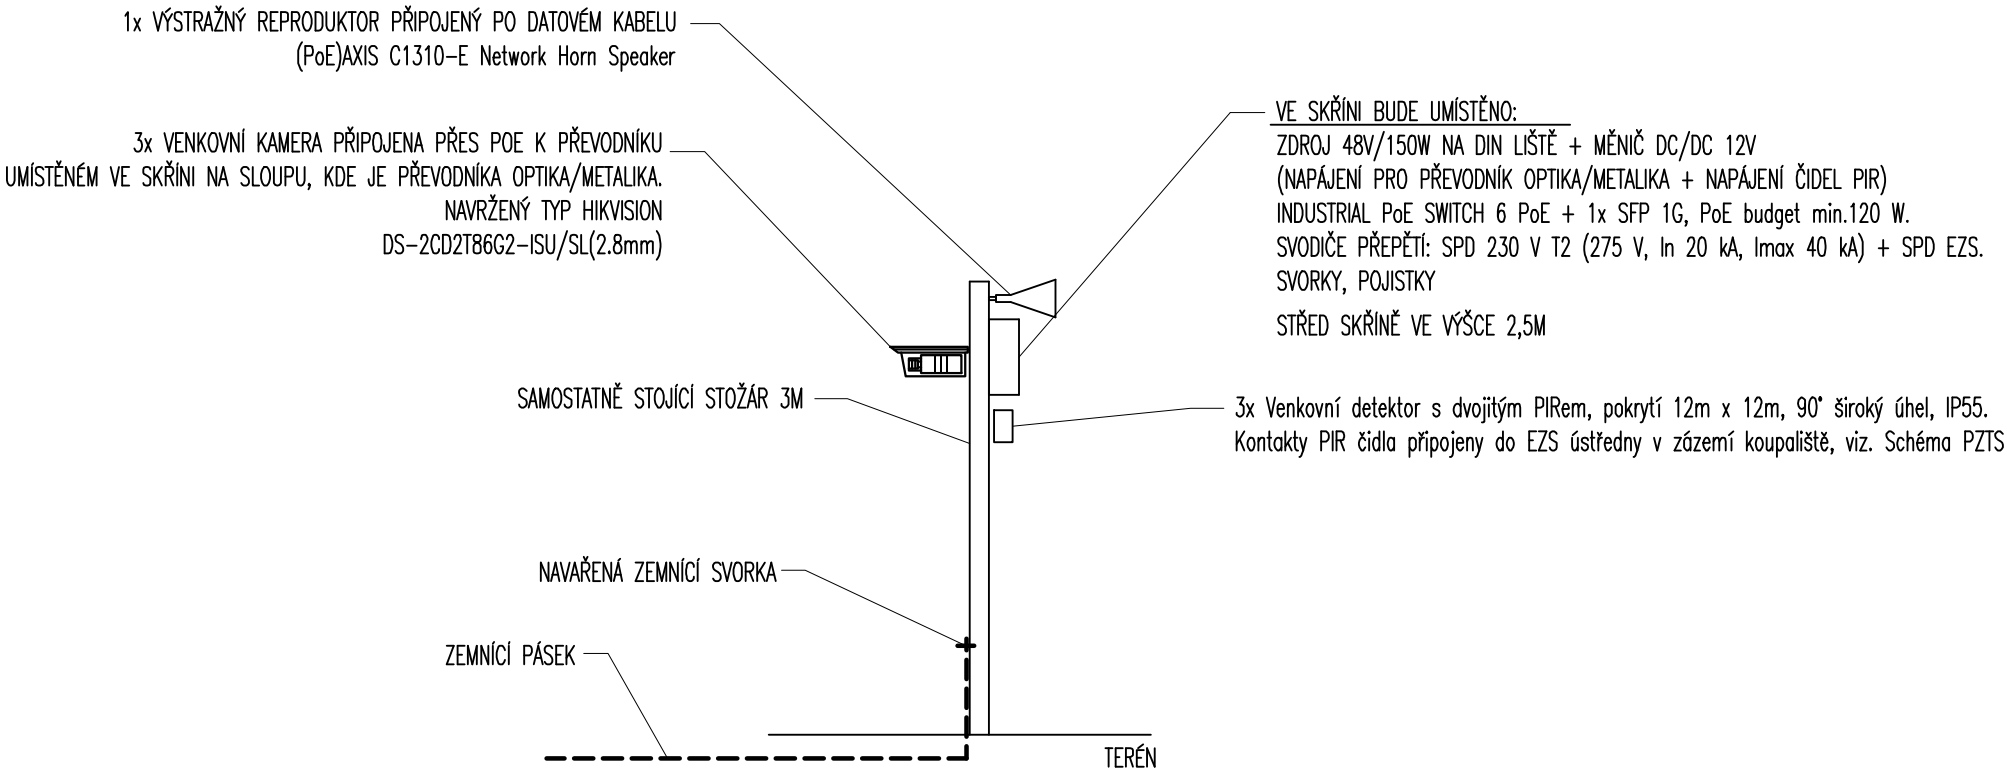

KABELÁŽ

KE KAŽDÉMU SLOUPU PŘIVÉST:
2x OPTICKÝ KABEL
3x FTP ZEMNÍ CAT.6 PRO PŘIPOJENÍ 3 ČIDEL
1x CYKY-J 3x2,5 PRO NAPÁJENÍ ZDROJE NA SLOUPU 230V/12VDC
PRO NAPÁJENÍ ČIDEL

UZEMNĚNÍ:

KAŽDÝ SLOUP BUDE UZEMNĚN NEREZOVÝM PÁSKEM 30x4
OCEL V4A O DÉLCE 6M
PÁSEK ULOŽEN VE VÝKOPU HLoubCE 0,7M
PŘIPOJEN PŘES SVORKU M10, NAVAŘENOU NA SLOUPU Z VÝROBY

R–Projekt 07 Praha s.r.o. Ke Strašnické 8/1795, Praha 10 tel. 261 305 100, 261 305 101 email: jiri.padevet@projekt.cz	AKCE Revitalizace koupaliště Lhotka Praha 4 - II. Etapa - 2. část	VED.PROJ.		ING. J. PADEVĚT	
		ZODP.PROJ.		JIŘÍ FLOSMAN	
		SPOLUPR.			
		ZAK.Č.		0004 0258 40	
OBJEDNAVATEL Úřad městské části Praha 4 Antala Staška 2059/80b Praha 4, 140 49	VÝKRES Výkres stožáru kamer	STUPEŇ	DPS	D.1.2.5	D.1.2.5.2
		FORM.	2xA4		
		MĚŘ.:	1:N		
		DATUM	09/2025	EL	5
				PROFESE	VÝKRES