



ŘEZ E-E

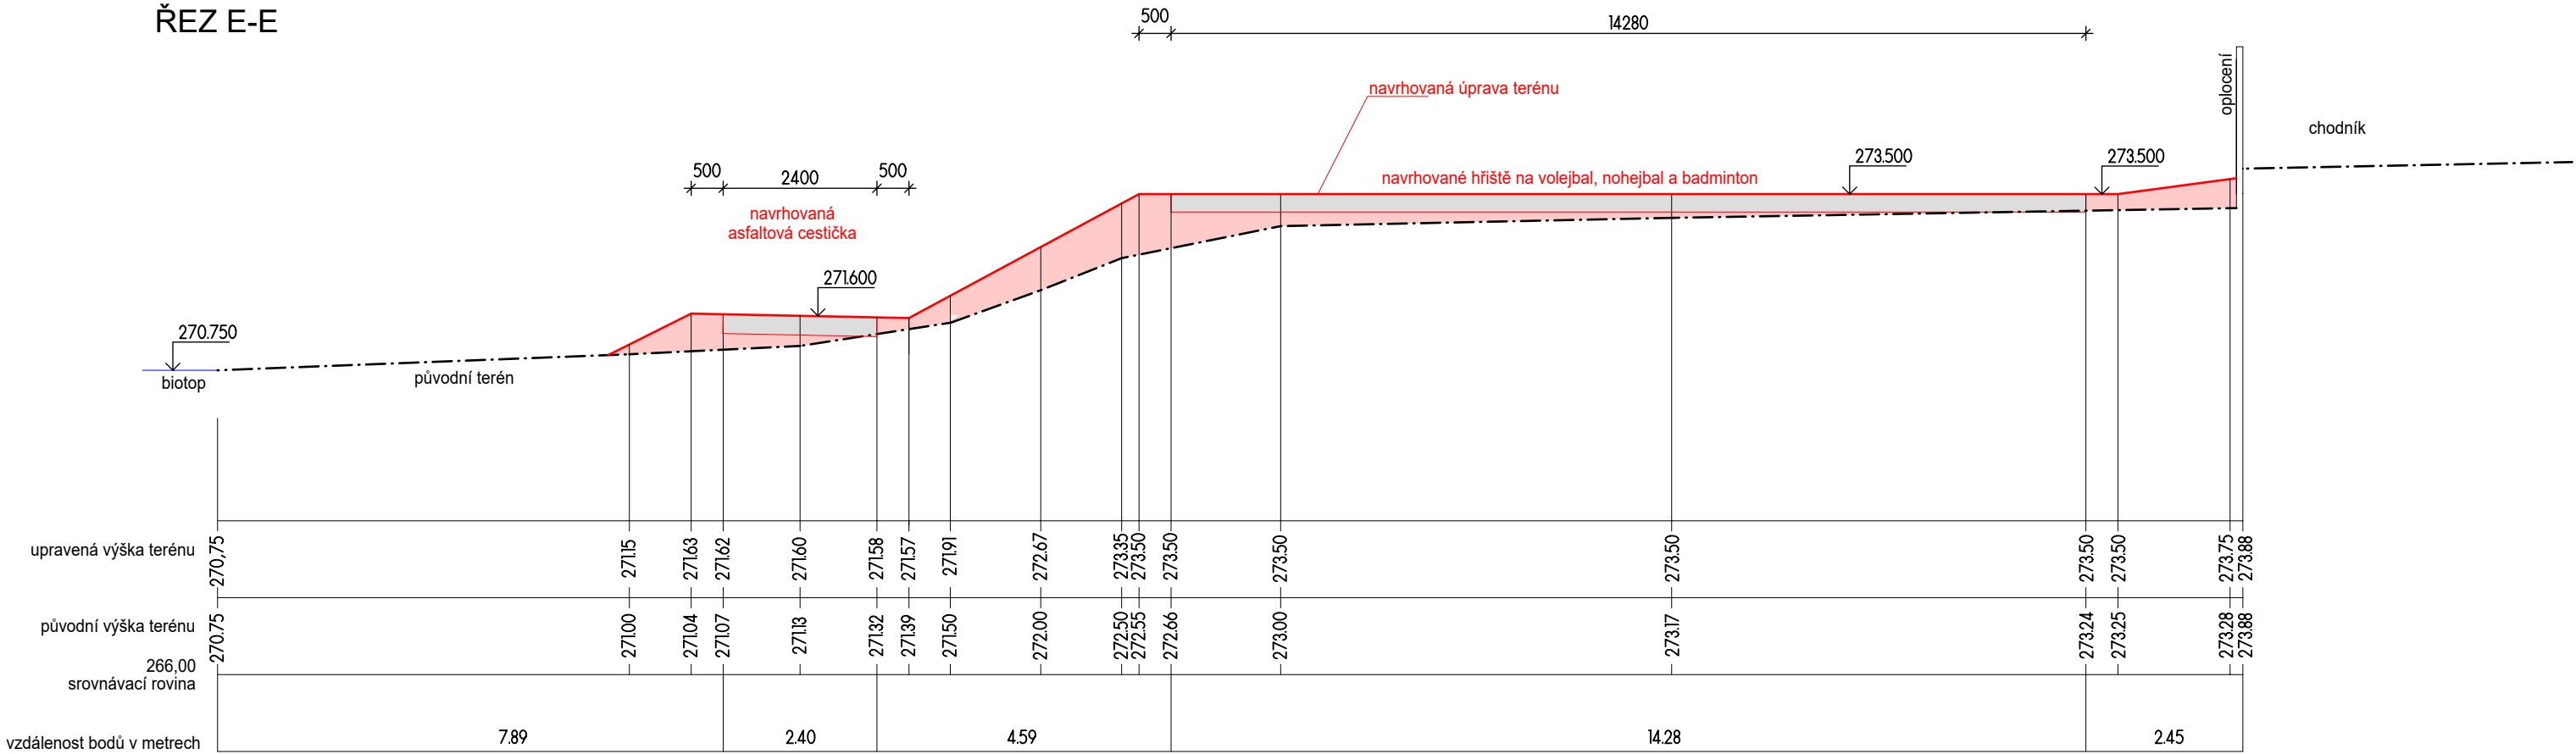

ŘEZ F-F

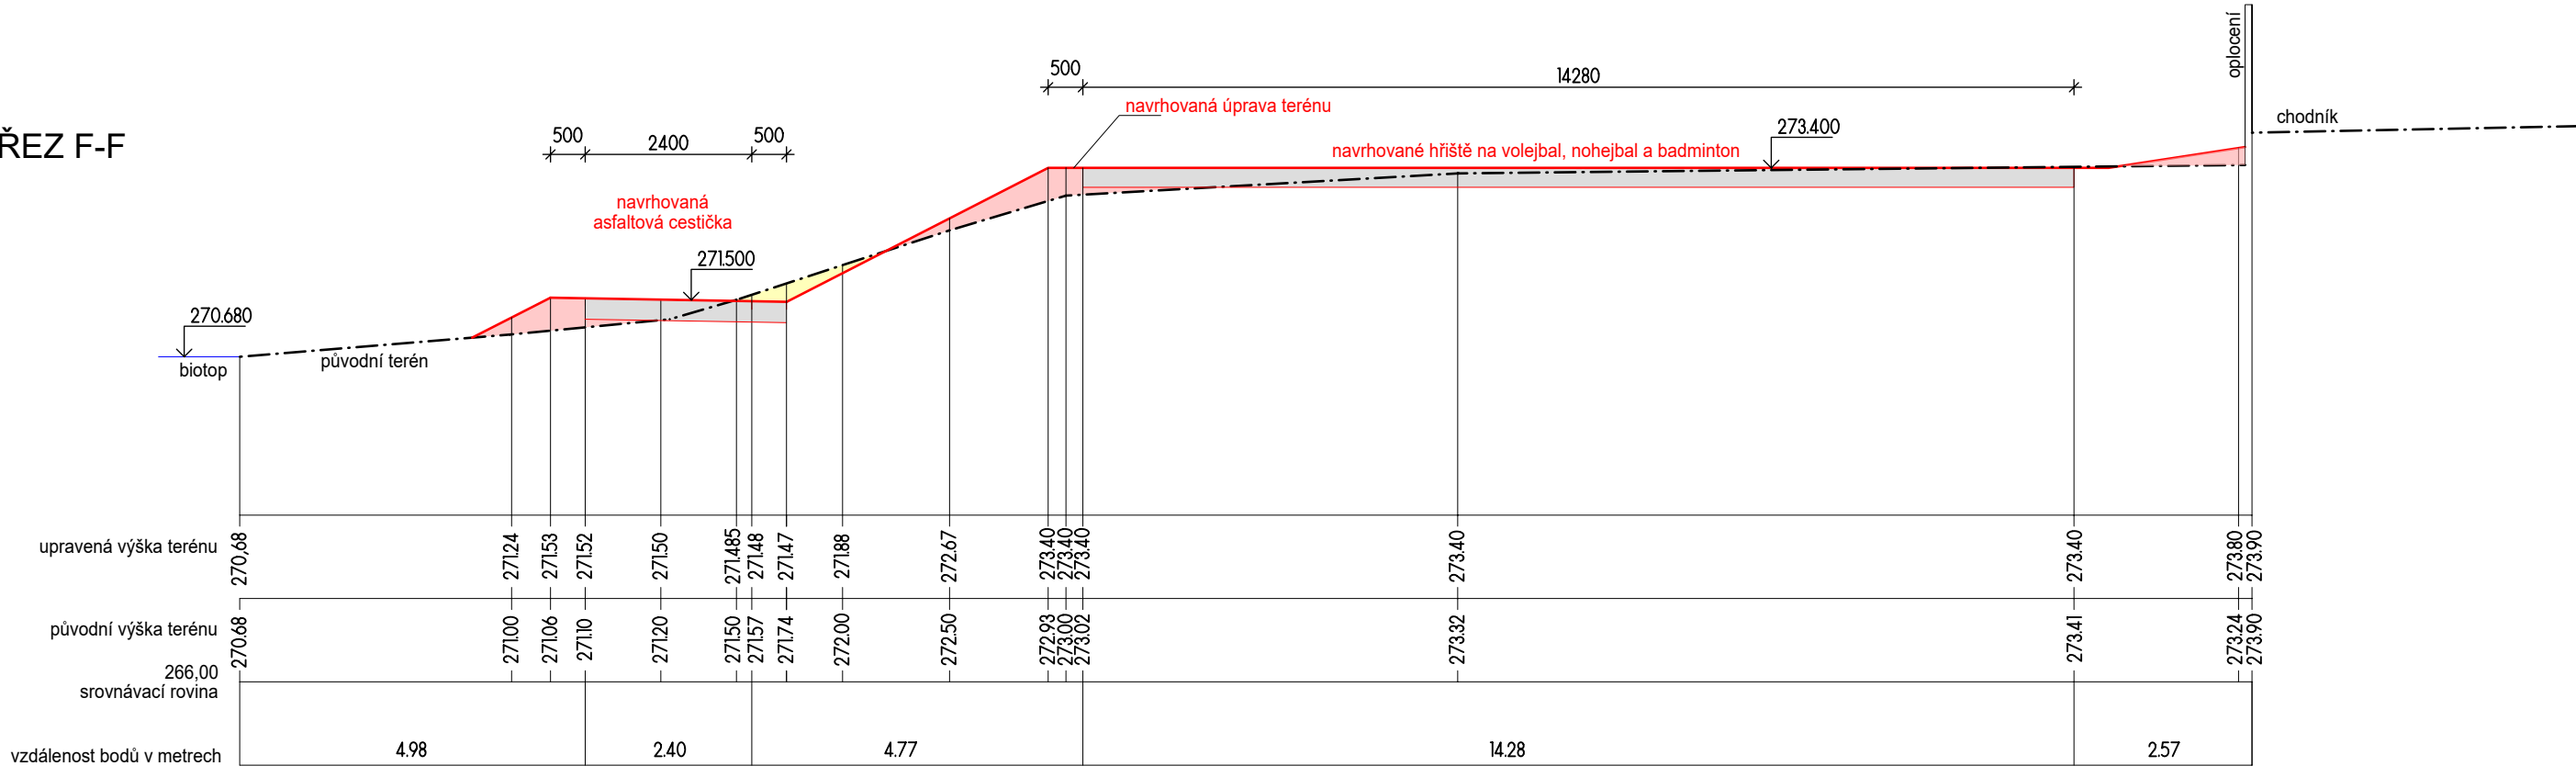

LEGENDA:

- odstranění zeminy
- násypy
- podkladní vrstvy ploch hřišť, chodníků

R-Projekt 07 Praha s.r.o. Ke Strašnické 8/1795, Praha 10 tel. 261 305 100, 261 305 101 e-mail: jin.padevet@rprojekt07.cz	AKCE  Revitalizace koupaliště Lhotka Praha 4 - II. Etapa - 2. část	VED.PROJ.	ING. JIŘÍ PADEVĚT		
		ZODP.PROJ.	ING. JIŘÍ PADEVĚT		
		SPOLUPR.	ING. KLÁRA BÁŠOVÁ BŘETISLAV HORÁK		
		ZAK.Č.	0004 0258 40		
OBJEDNAVATEL  Úřad městské části Praha 4 Antala Staška 2059/80b Praha 4 - 140 49	VÝKRES  Řezy k situaci E-E, F-F terénní úpravy	STUPEŇ	DPS	D.1.1.3	2.5
		FORM.	3A4		
		MĚŘ.	1:100		
		DATUM	07/2025	PROFESE	ČÍSLO