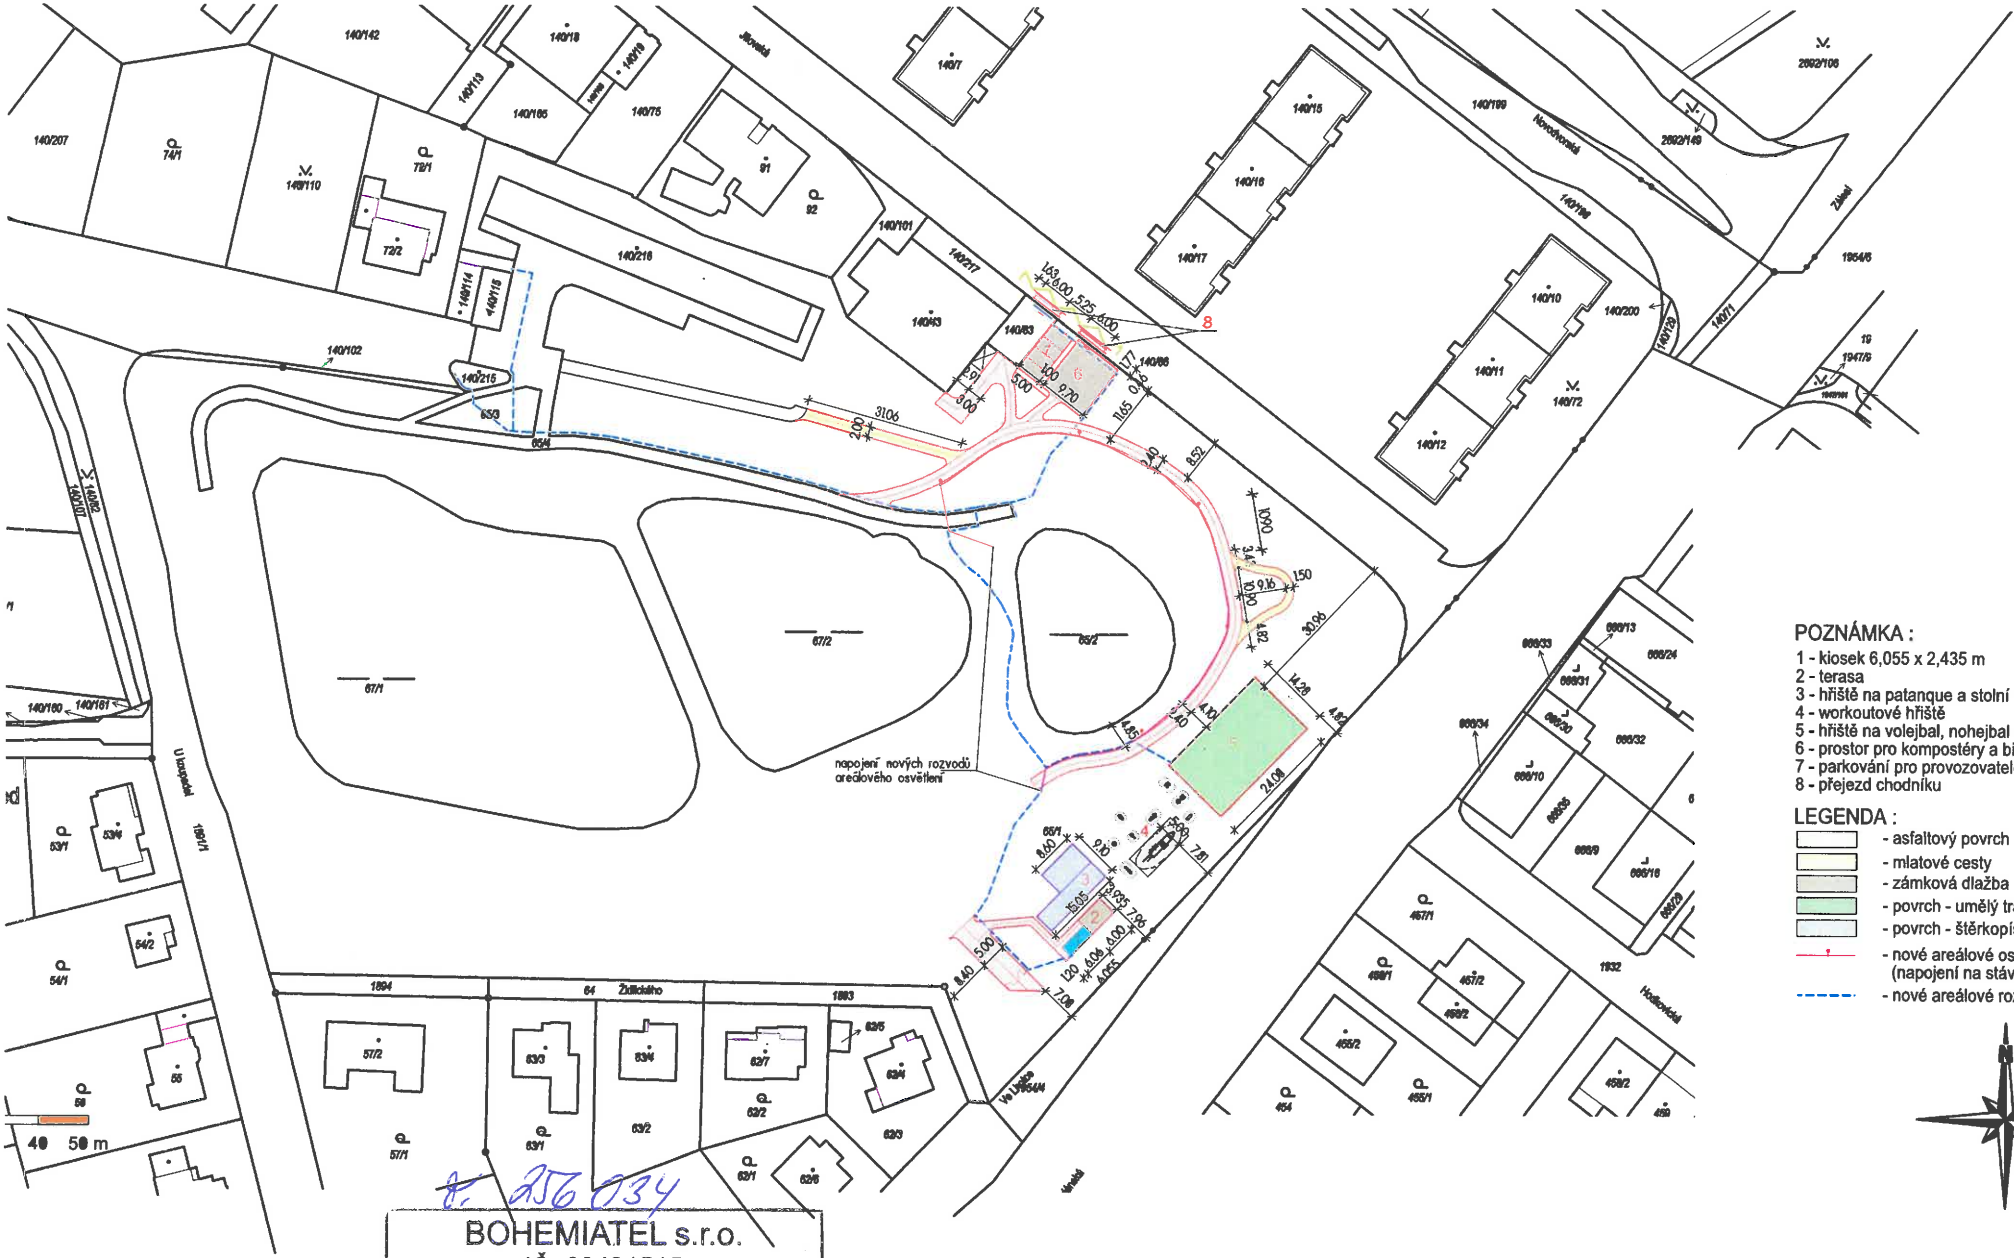


**POZNÁMKA :**

1 - kiosek 6,055 x 2,435 m
2 - terasa
3 - hřiště na patanque a stolní tenis
4 - workoutové hřiště
5 - hřiště na volejbal, nohejbal a badminton
6 - prostor pro kompostéry a bioodpad
7 - parkování pro provozovatele
8 - přejezd chodníku

**LEGENDA :**

- asfaltový povrch
- mlatové cesty
- zámková dlažba
- povrch - umělý trávník
- povrch - štěrkopísek
- nové areálové osvětlení (napojení na stávající rozvody)
- nové areálové rozvody 1kV

č. 256 034

BOHEMIATEL s.r.o.
IČ: 60491515
Libušská 210, Praha 4

V zakreslené situaci se nenachází žádné podzemní vedení, či zařízení naší společnosti.
Toto vyjádření platí 1 rok
Datum: 11.4.25 Podpis:.....

| | | | |
|---|---|---|---|
| R-Projekt 07 Praha s.r.o.<br>Ke Strašnické 8/1795, Praha 10<br>tel. 261 305 100, 261 305 101<br>e-mail: jiri.padevet@rprojekt07.cz | AKCE<br>Revitalizace koupaliště Lhotka<br>Praha 4 - II. Etapa - 2. část | VED.PROJ. | ING. JIŘÍ PADEVĚT |
| | | ZODP.PROJ. | ING. JIŘÍ PADEVĚT |
| | | SPOLUPR. | ING. KLÁRA BÁŠOVÁ |
| | | ZAK.Č. | 0004 0258 40 |
| OBJEDNAVATEL<br>Úřad městské části Praha 4<br>Antala Staška 2059/80b<br>Praha 4 - 140 49 | VÝKRES<br>Katastrální situační výkres | STUPEŇ DSP<br>FORM. 2A4<br>MĚŘ. 1:1000<br>DATUM 02/2025 | C PROFESE<br>2 ČÍSLO |