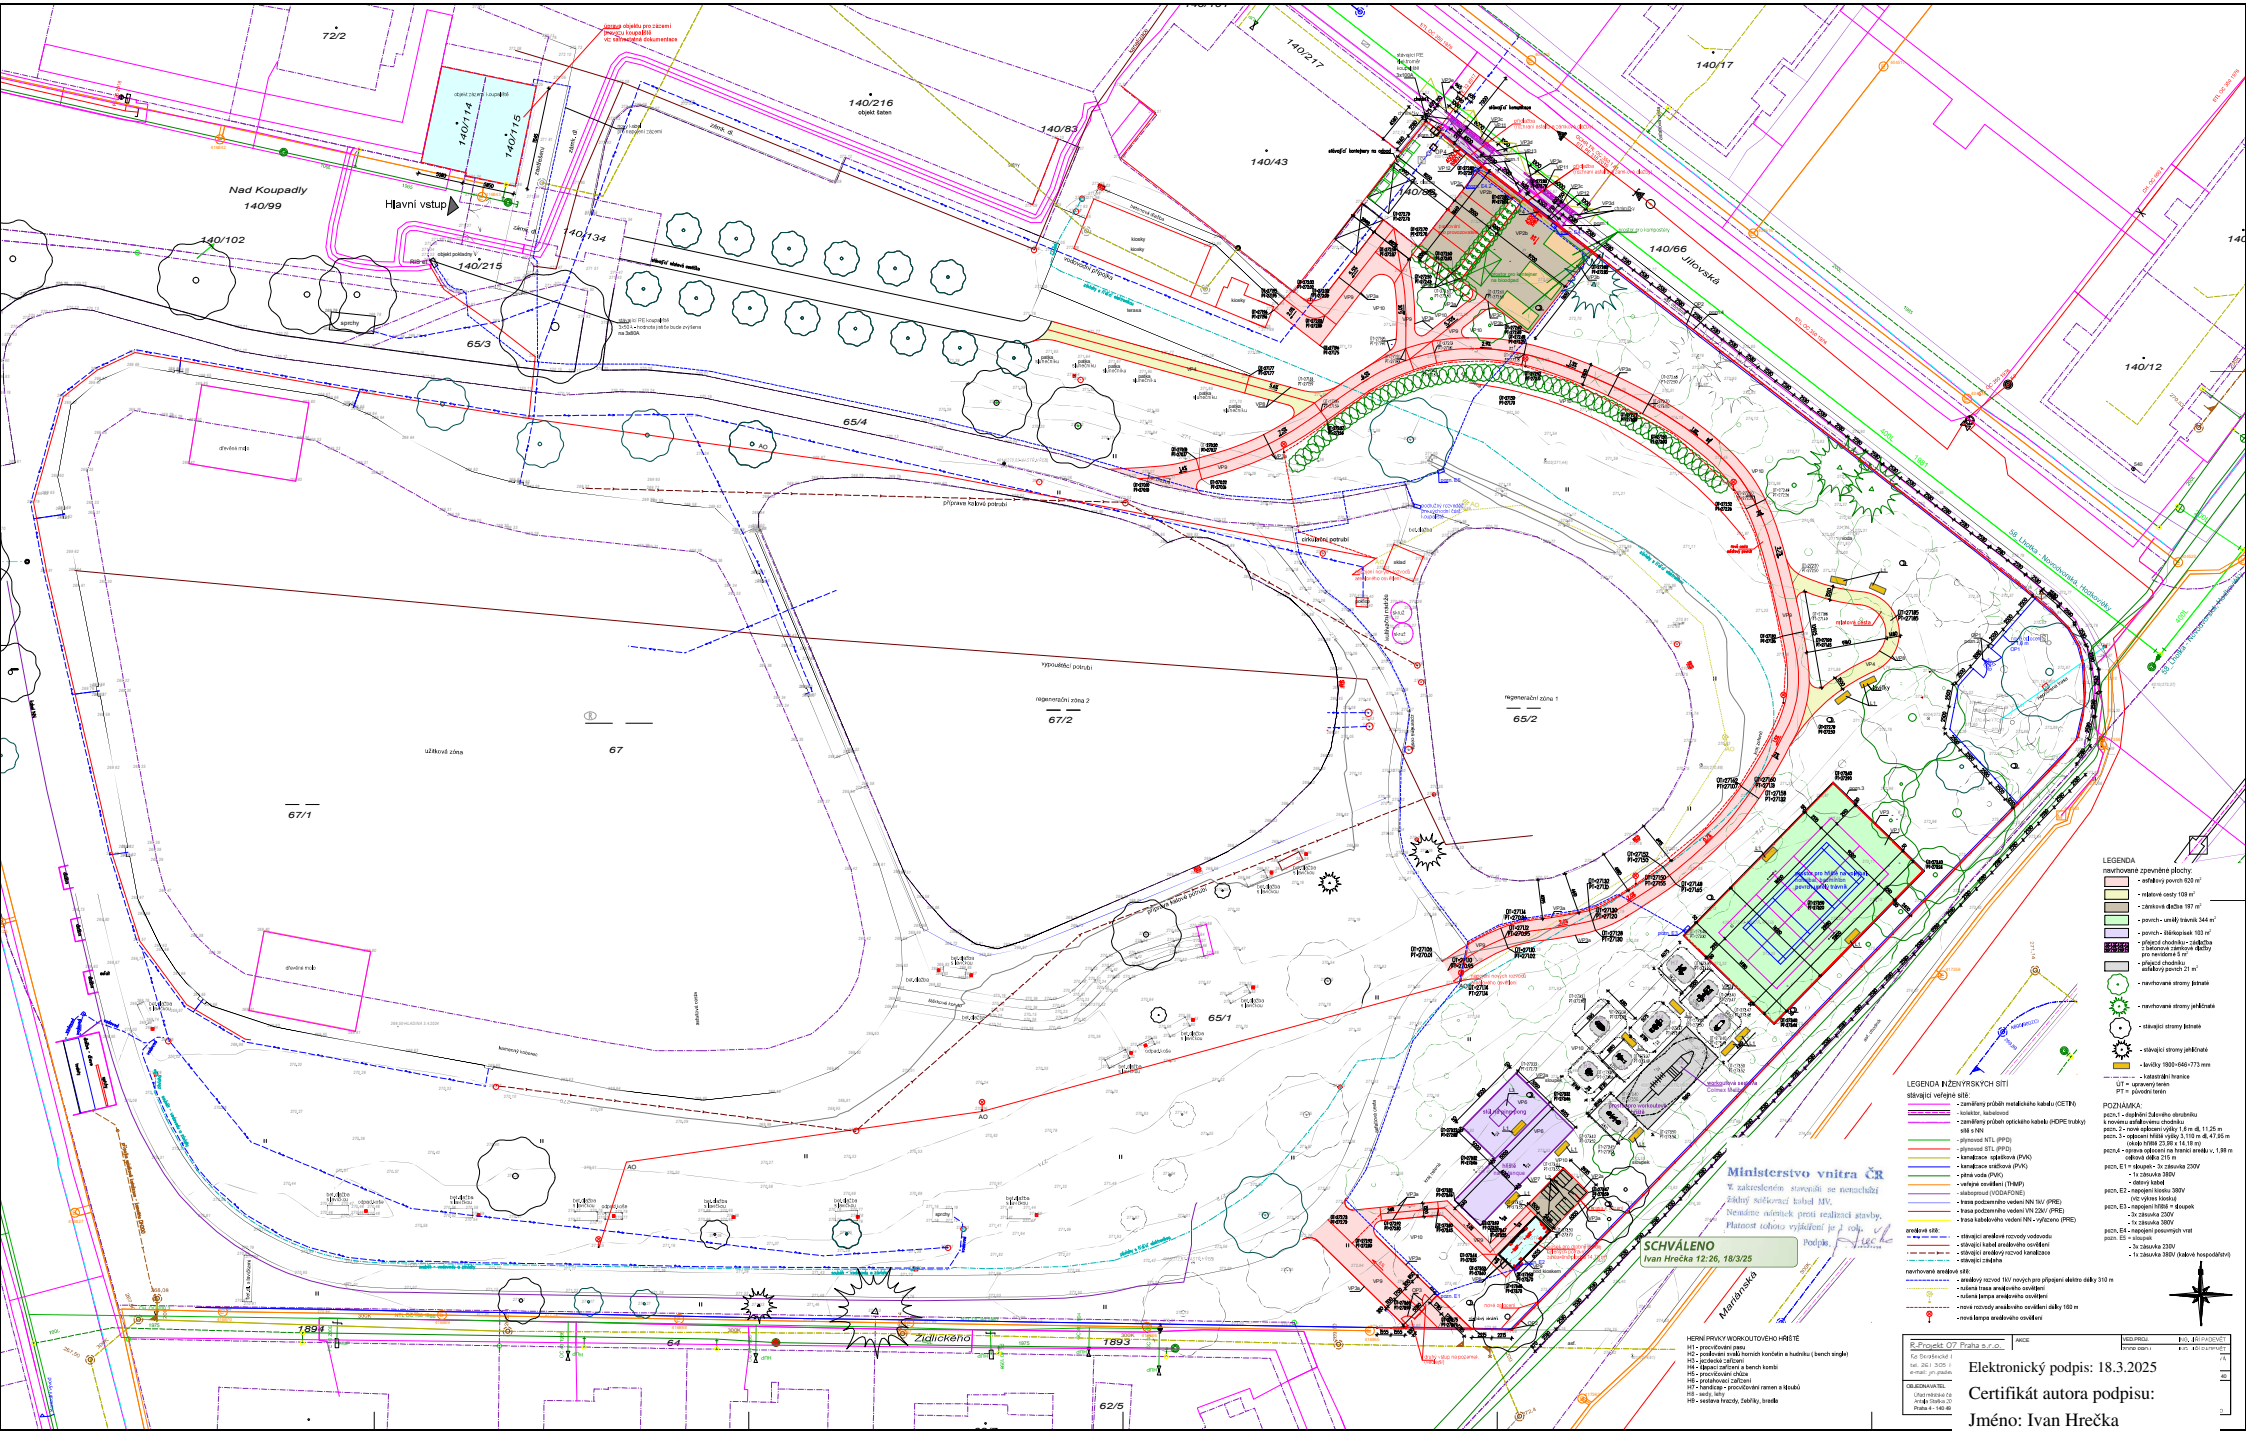
Nad Koupadly
140/99
Hlavní vstup
140/102
140/215
140/114
140/115
140/134
140/216
objekt šaten
140/83
140/43
140/217
140/17
140/66
Jilovská
140/12
72/2
65/3
65/4
67
67/1
67/2
65/2
65/1
62/5
64
1893
1894
Zdlíckého
užitková zóna
regenerační zóna 1
regenerační zóna 2
vyhlídkový pobyt
SCHVÁLENO
Ivan Hrečka 12:26, 18/3/25
Ministerstvo vnitra ČR
LEGENDA
LEGENDA INŽENÝRSKÝCH SÍTÍ
HERNÍ PRVKY WORKOUTOVÉHO HŘIŠTĚ
POZNÁMKA:
R-Projekt 07 Praha s.r.o.
Elektronický podpis: 18.3.2025
Certifikát autora podpisu:
Jméno: Ivan Hrečka
Vydal: PostSignum Qualified CA 4
Platnost do: 15.8.2025 07:56 +02:00