




PŮDORYS
MĚŘITKO 1 : 50

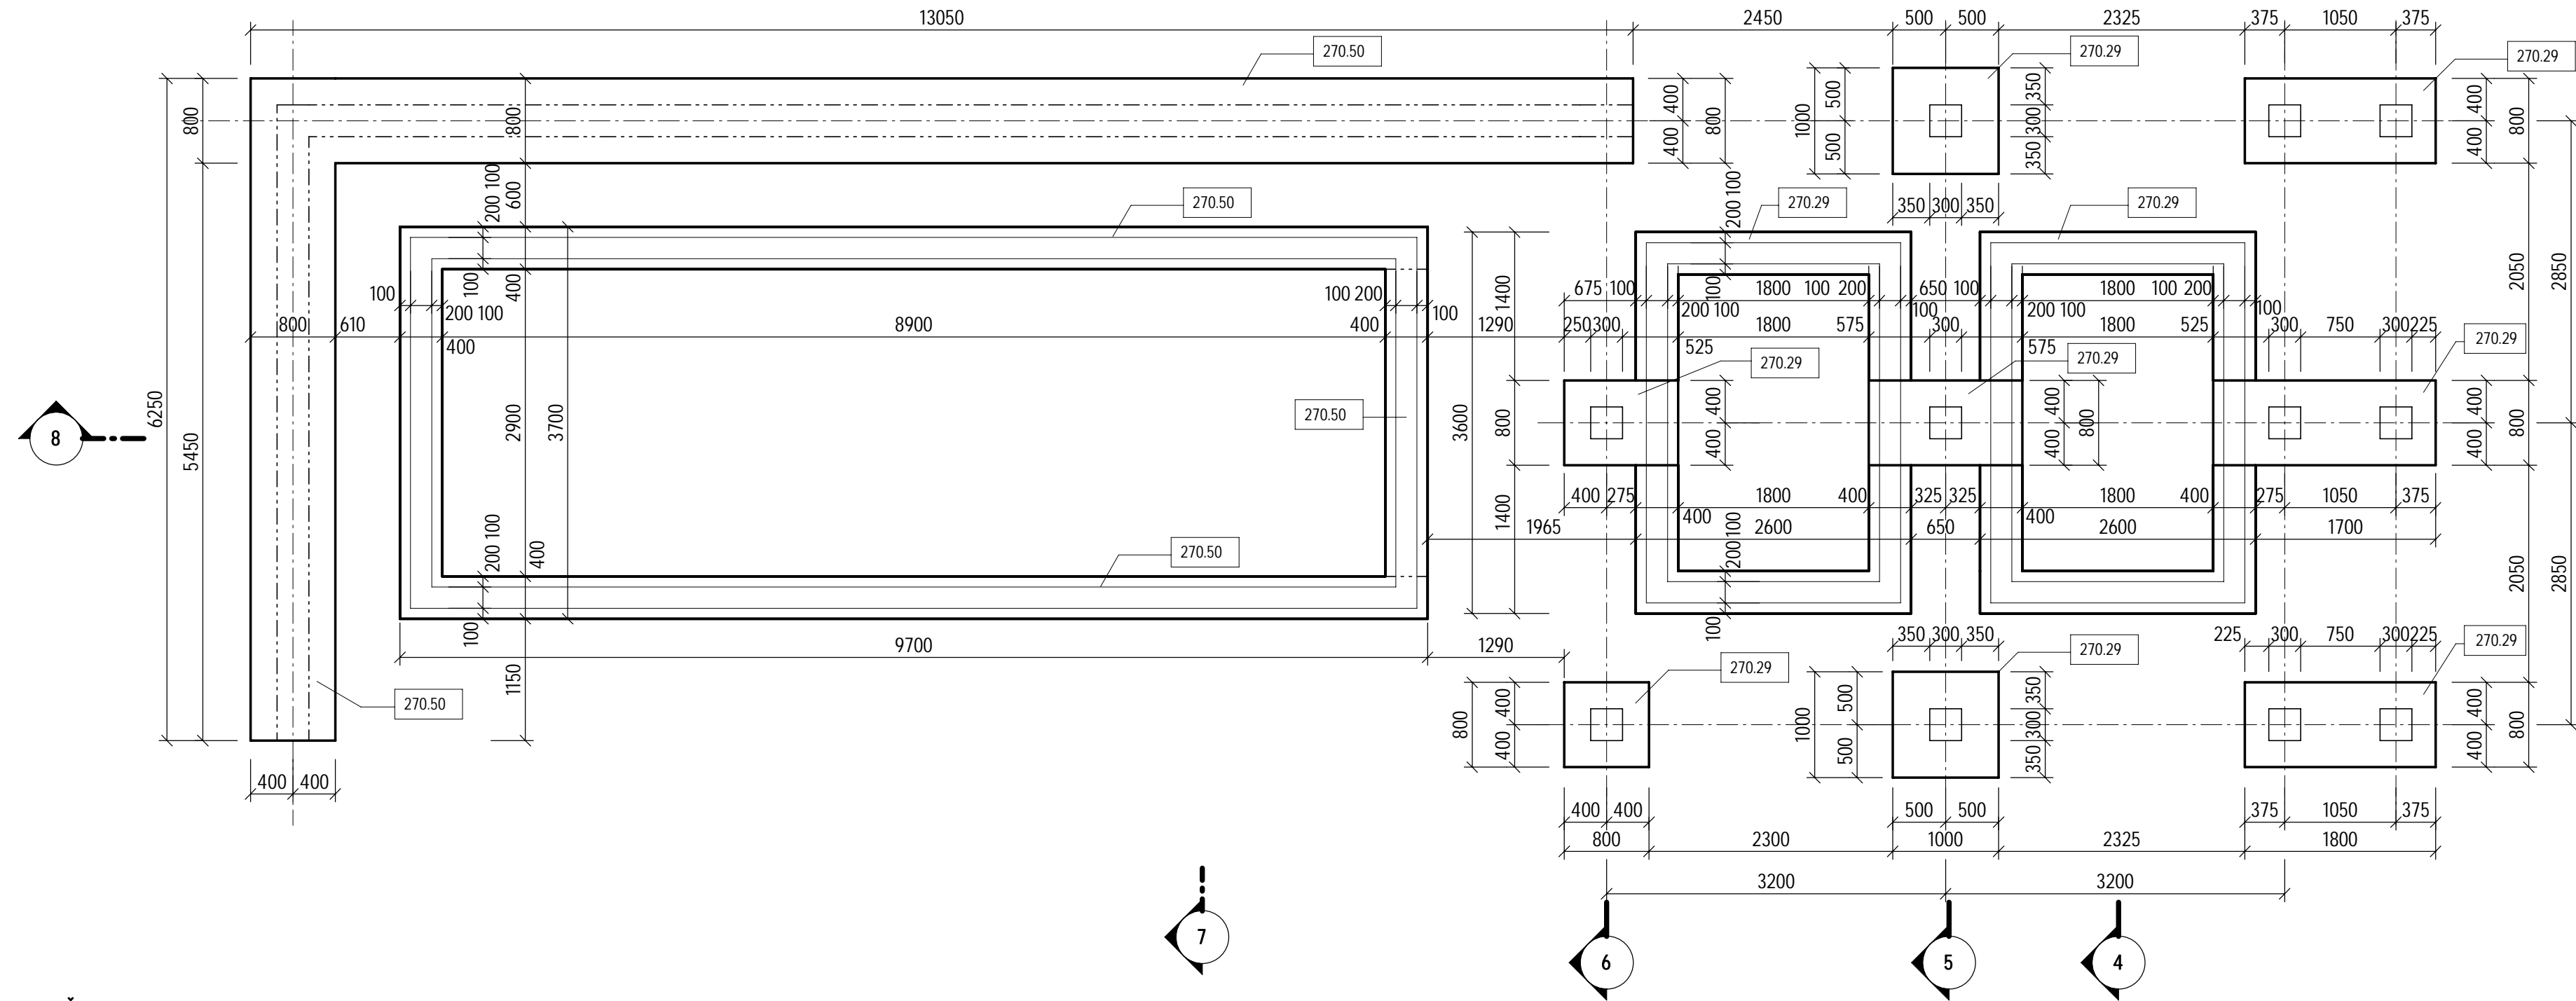


ŘEZ 8 - 8'
MĚŘITKO 1 : 50

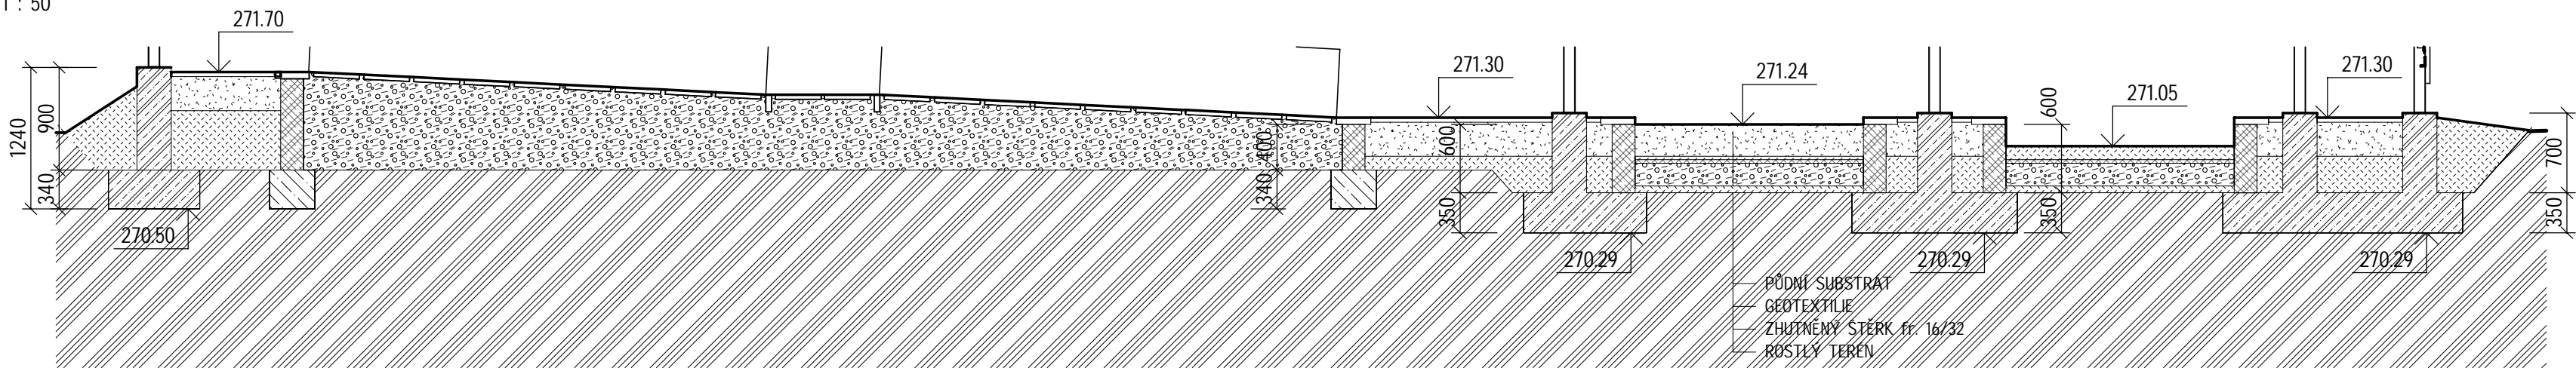


ŘEZ 7 - 7'
MĚŘITKO 1 : 50

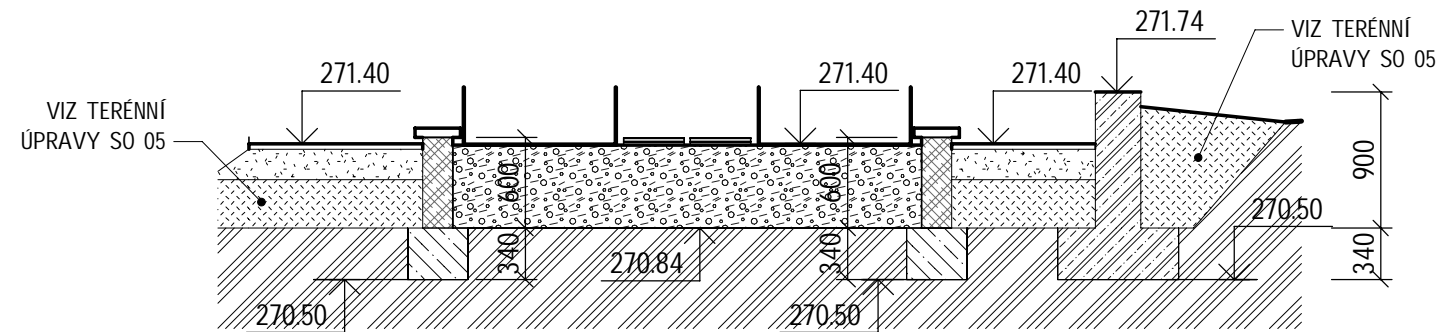


ŘEZ 6 - 6'

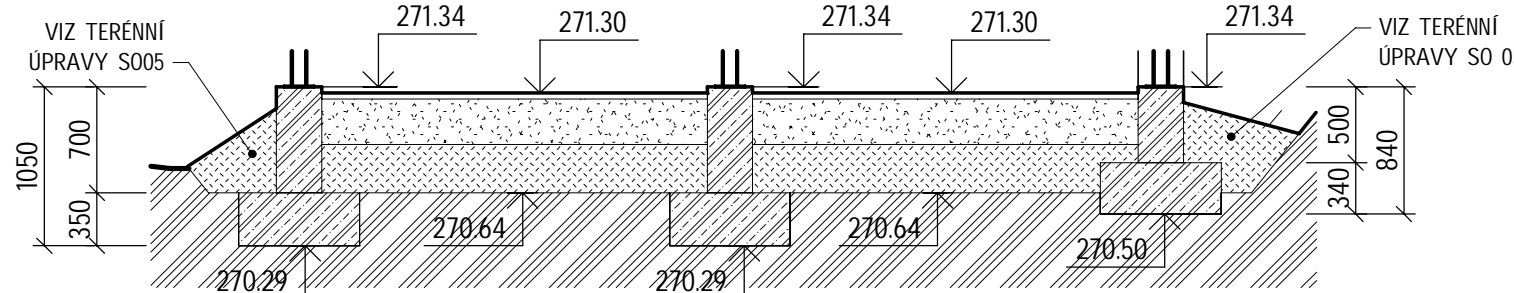

ŘEZ 5 - 5'

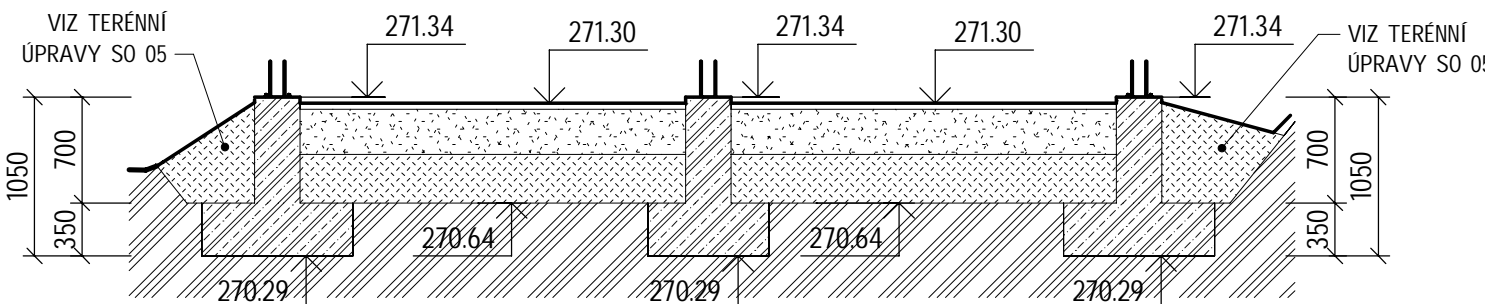


ŘEZ 4 - 4'

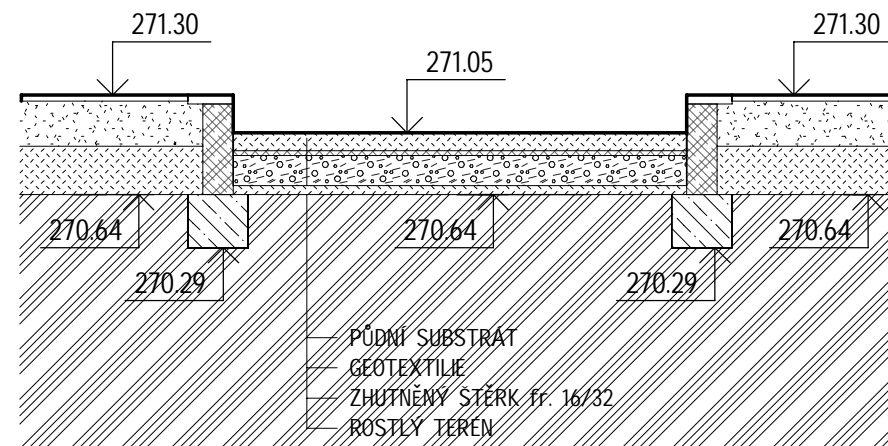

LEGENDA MATERIÁLŮ

	ŽELEZOBETON		ROSTLÝ TERÉN
	BETON - PREFABRIKÁT		ZÁSYP
	TVÁRNICE ZTRACENÉHO BEDNĚNÍ		SKLADBA ZPEVNĚNÉ PLOCHY
	DŘEVO		

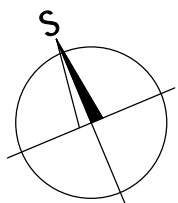

Výškový systém Balt p.v.

Souřadný systém S-JTSK

6		
5		
4		
3		
2	PD se zapracovanými připomínkami od investora	25.07.2025 Ing. Kubová, Ph.D.
1	Verze k připomínkám	30.05.2025 Ing. Kubová, Ph.D.
REVIZE	POPIS	DATUM SCHVÁLIL

OBJEDNATEL: Městská část Praha 4 - Ing. Dvořák	VYPRACOVAL	Ing. Novotná
	PROJEKTANT	Ing. Padevět
ČÁST STAVBY: KALOVÉ HOSPODÁŘSTVÍ	HIP	Ing. Kubová, Ph.D.
	T. KONTROLA	Ing. Wallenfels
PŘÍLOHA: ZÁKLADOVÉ KONSTRUKCE	ŘEDITEL DIVIZE	Ing. Hanák
	ČÍSLO ZAKÁZKY	12 1114 01 07
STUPEŇ DVZ	DATUM	05/2025
	FORMÁT	5x A4
MĚŘITKO 1:50	ARCHIVNÍ ČÍSLO	004846/25/1
	SO/PS	SO 01
ČÍSLO PŘÍLOHY D.1.01.02		

Tato dokumentace včetně všech příloh (s výjimkou dat poskytnutých objednatelem) je duševním vlastnictvím akciové společnosti Sweco a.s. Objednatel této dokumentace je oprávněn ji využít k účelům vyplývajícím z uzavřené smlouvy bez jakéhokoli omezení. Jiné osoby (jak fyzické, tak právnické) nejsou bez předchozího výslovného souhlasu objednatele oprávněny tuto dokumentaci ani její části jakkoli využívat, kopírovat (ani jiným způsobem rozmnožovat) nebo zpřístupnit dalším osobám. Poznámka: Podpisy zpracovatelů jsou připojeny pouze k výtisku čísla 01 nebo originálu přílohy (matrici).

