




Napájecí soustava: 3+PEN, 3x 230V/400V, 50Hz, TN-C  
Veškeré práce musí být prováděny dle platných závazných i doporučených ČSN, EN a platných vyhlášek a nařízení vlády.  
Elektroinstalaci smí provádět jen osoby způsobilé pro tyto práce dle vyhlášky §50/78Sb.  
Ochrana před úrazem elektrickým proudem dle ČSN 33-2000-4-41 ed2.  
Základní ochrana automatickým odpojením od zdroje.  
Ochrana při poruše ochranným pospojováním a automatickým odpojením v případě poruchy.  
Veškeré práce musí být provedeny dle platných závazných i doporučených ČSN, EN.

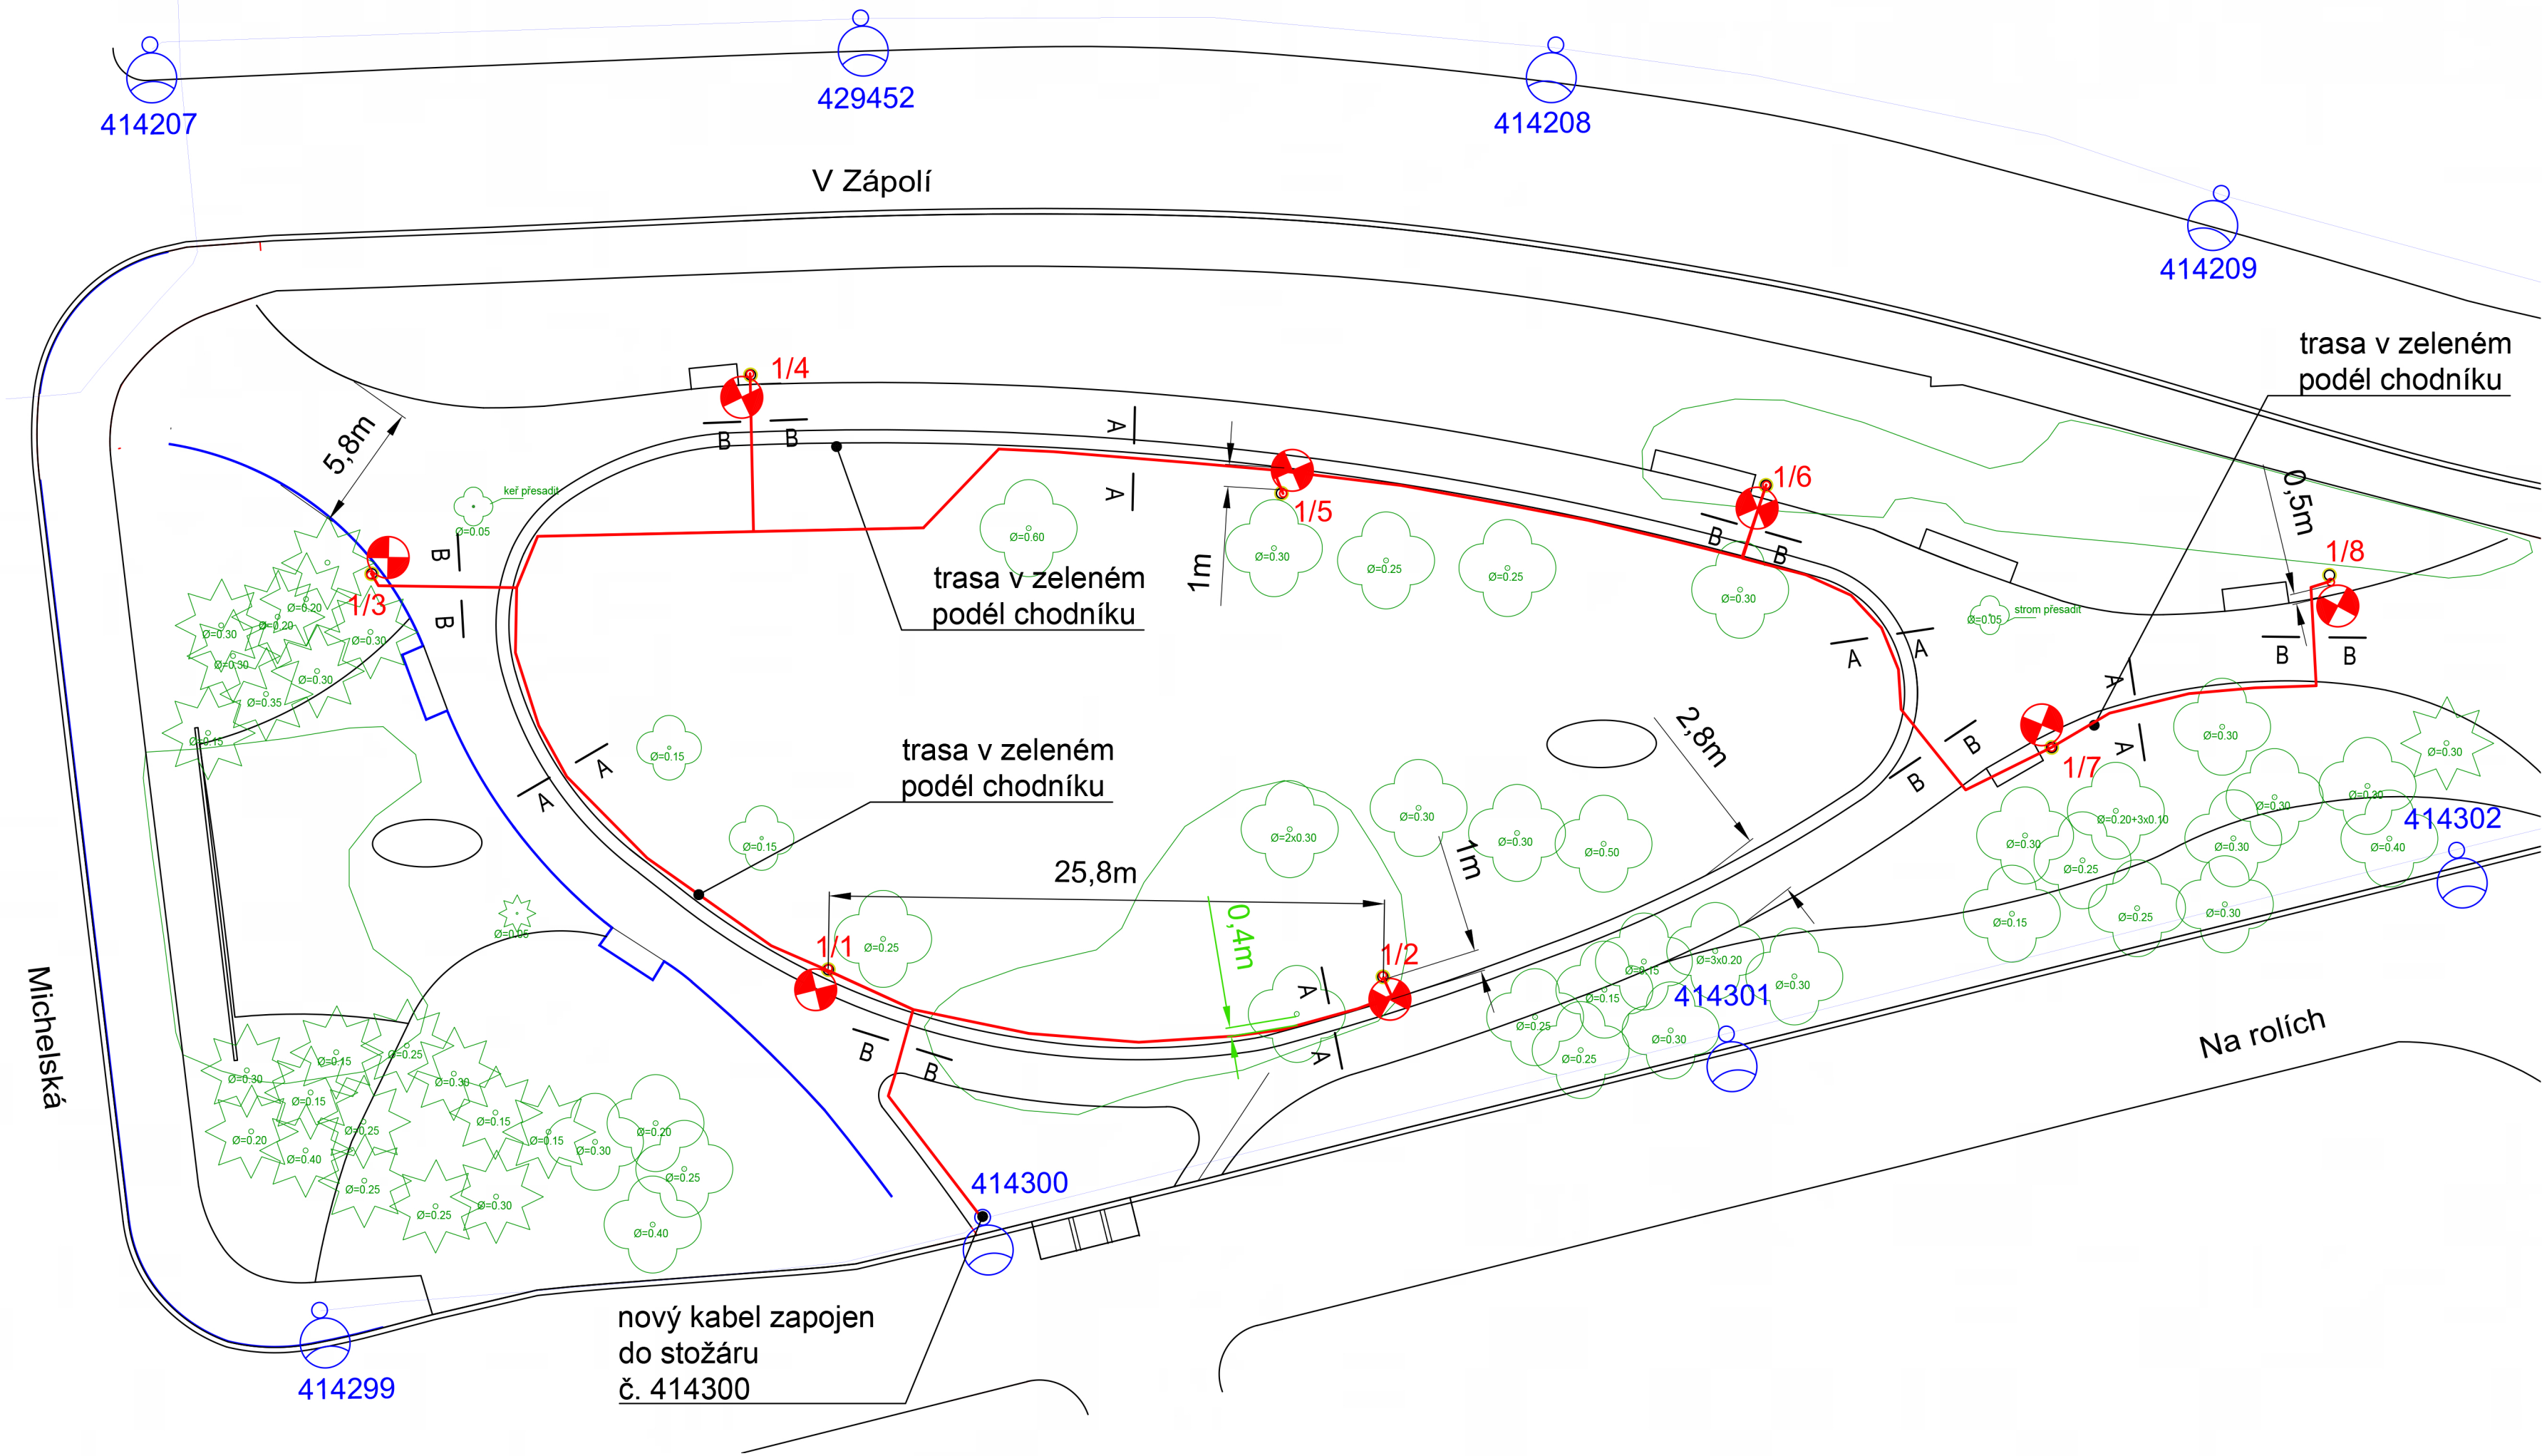

Typový řez A-A uložení kabelu ve volném terénu 35 x 80 cm

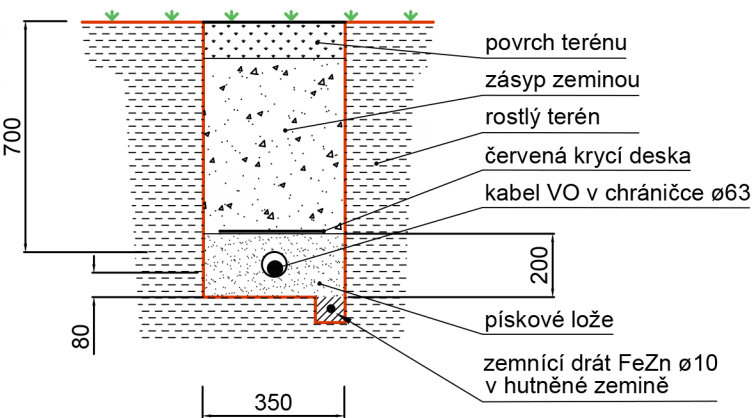

Typový řez B-B uložení kabelu v chodníku 35 x 60 cm

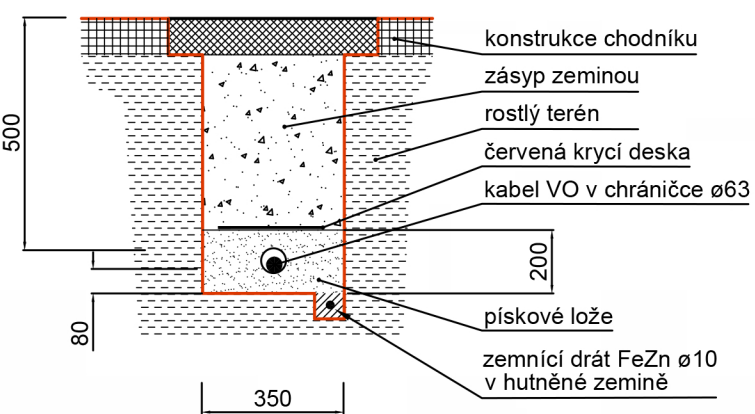

**Poznámka:**  
Před zahájením výkopových prací nutno vytýčit ostatní inženýrské sítě, zakreslení sítí je pouze orientační dle podkladů správců.  
Při stavbě VO je nutná koordinace s výsadbou zeleně.  
Sožáry budou uzemněny zemnicím drátem FeZn Ø10mm.  
Kabely a vodiče jsou v prostorově uspořádány dle ČSN 73 6005.  
Na stavbě je provedeno ochranné pospojování a uzemnění dle ČSN 33 2000-5-54 ed3.  
Kabely a vodiče pod komunikací, v místě vjezdu na pozemky a v místě křižení s ostatními inž. sítěmi budou uloženy v chrániče.

LEGENDA:

- nový stožár ocelový, kuželový, 60/60/3, v. 5m bez výl. svítidlo, 3000K, 16.6W
- nový kabel VO CYKY 4x16mm<sup>2</sup> v celé trase v chrániče Ø63mm + drát FeZn Ø10mm
- stávající stožár VO
- stávající trasa kabelu VO

<div>SPOLUPR.</div> <div>Technologie hlavního města Prahy, a.s.</div> <div>Dělnická 213/12</div> <div>Praha 7 - 170 00</div>	<div></div> <div>TECHNOLOGIE HLAVNÍHO MĚSTA PRAHY</div> <div>Pulz naší metropole</div>				
<div>R-Projekt 07 Praha s.r.o.</div> <div>Ke Strašnické 8/1795, Praha 10</div> <div>tel. 261 305 100, 261 305 101</div> <div>e-mail: jiri.padevet@rprojekt07.cz</div>	<div>AKCE</div> <div>Revitalizace parku V Zápolí, Praha 4, I. Etapa na pozemcích parc.č. 1710/4, 1711/1, k.ú. Michle</div>	VED.PROJ.		ING. JIŘÍ PADEVĚT	
		ZODP.PROJ.			
		SPOLUPR.		ING. Drahomír Dostál ING. Matuš Sučík	
		ZAK.Č.		0004 0221 40	
<div>OBJEDNAVATEL</div> <div>Úřad městské části Praha 4</div> <div>Antala Staška 2059/80b</div> <div>Praha 4 - 140 49</div>	<div>VÝKRES</div> <div>Situace</div> <div>Celková situace - C4</div>	STUPEŇ	DPS	<div>D.1.4</div> <div>E</div>	
		FORM.	A2		
		MĚŘ.	1:250		
		DATUM	10/2021		
		PROFESE		ČÍSLO	

