
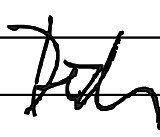


OBSAH :

- D-1 DETAIL ATIKY + STŘEŠNÍ VPUŠŤ
- D-2 DETAIL ZATEPLENÍ STĚNY A STŘECHY
- D-3 DETAIL UKONČENÍ STŘECHY NÁSTAVBY
- D-4 DETAIL STŘEŠNÍ VPUSTI - STŘECHA NÁSTAVBY
- D-5 DETAIL SOKLU A OKAPOVÉHO CHODNÍKU
- D-6 DETAIL UKONČENÍ LODŽIE + ZÁBRADLÍ
- D-7 DETAIL UKONČENÍ LODŽIE U STĚNY
- D-8 DETAIL UKONČENÍ LODŽIE + BALKONOVÉ DVEŘE

AKCE : BD Severní I 2914/2 - snížení energetické náročnosti budovy		ČÍSLO ZAKÁZKY : 086 10 21
MÍSTO : katastrální území: ZÁBĚHLICE, čísla parcel: 3049/8, 3049/45	AKK ARCHITEKTONICKÁ KANCELÁŘ KŘIVKA	
INVESTOR : MČ Praha 4, Antala Staška 2059/80b, 140 46 Praha 4 - Krč		
ZHOTOVITEL : Architektonická kancelář Křivka s.r.o.	ADRESA : BEDŘICHOVSKÁ 2183/16 PRAHA 8 182 00	
DATUM : 2/2022	VEDOUČÍ PROJEKTU : evidenční číslo ČKAIT: 0009180 Ing. Radek Dědina	
STUPEŇ : DPS	ZODPOVĚDNÝ PROJEKTANT : Ing. Radek Dědina	
	VYPRACOVAL : Pavel Ördög	
ČÁST PROJEKTU : D.1.1 - ARCHITEKTONICKO STAVEBNÍ ŘEŠENÍ		MĚŘÍTKO : 1 : 5
OBSAH : DETAILY		REVIZE: -
		OZNAČENÍ : D.1.1.23

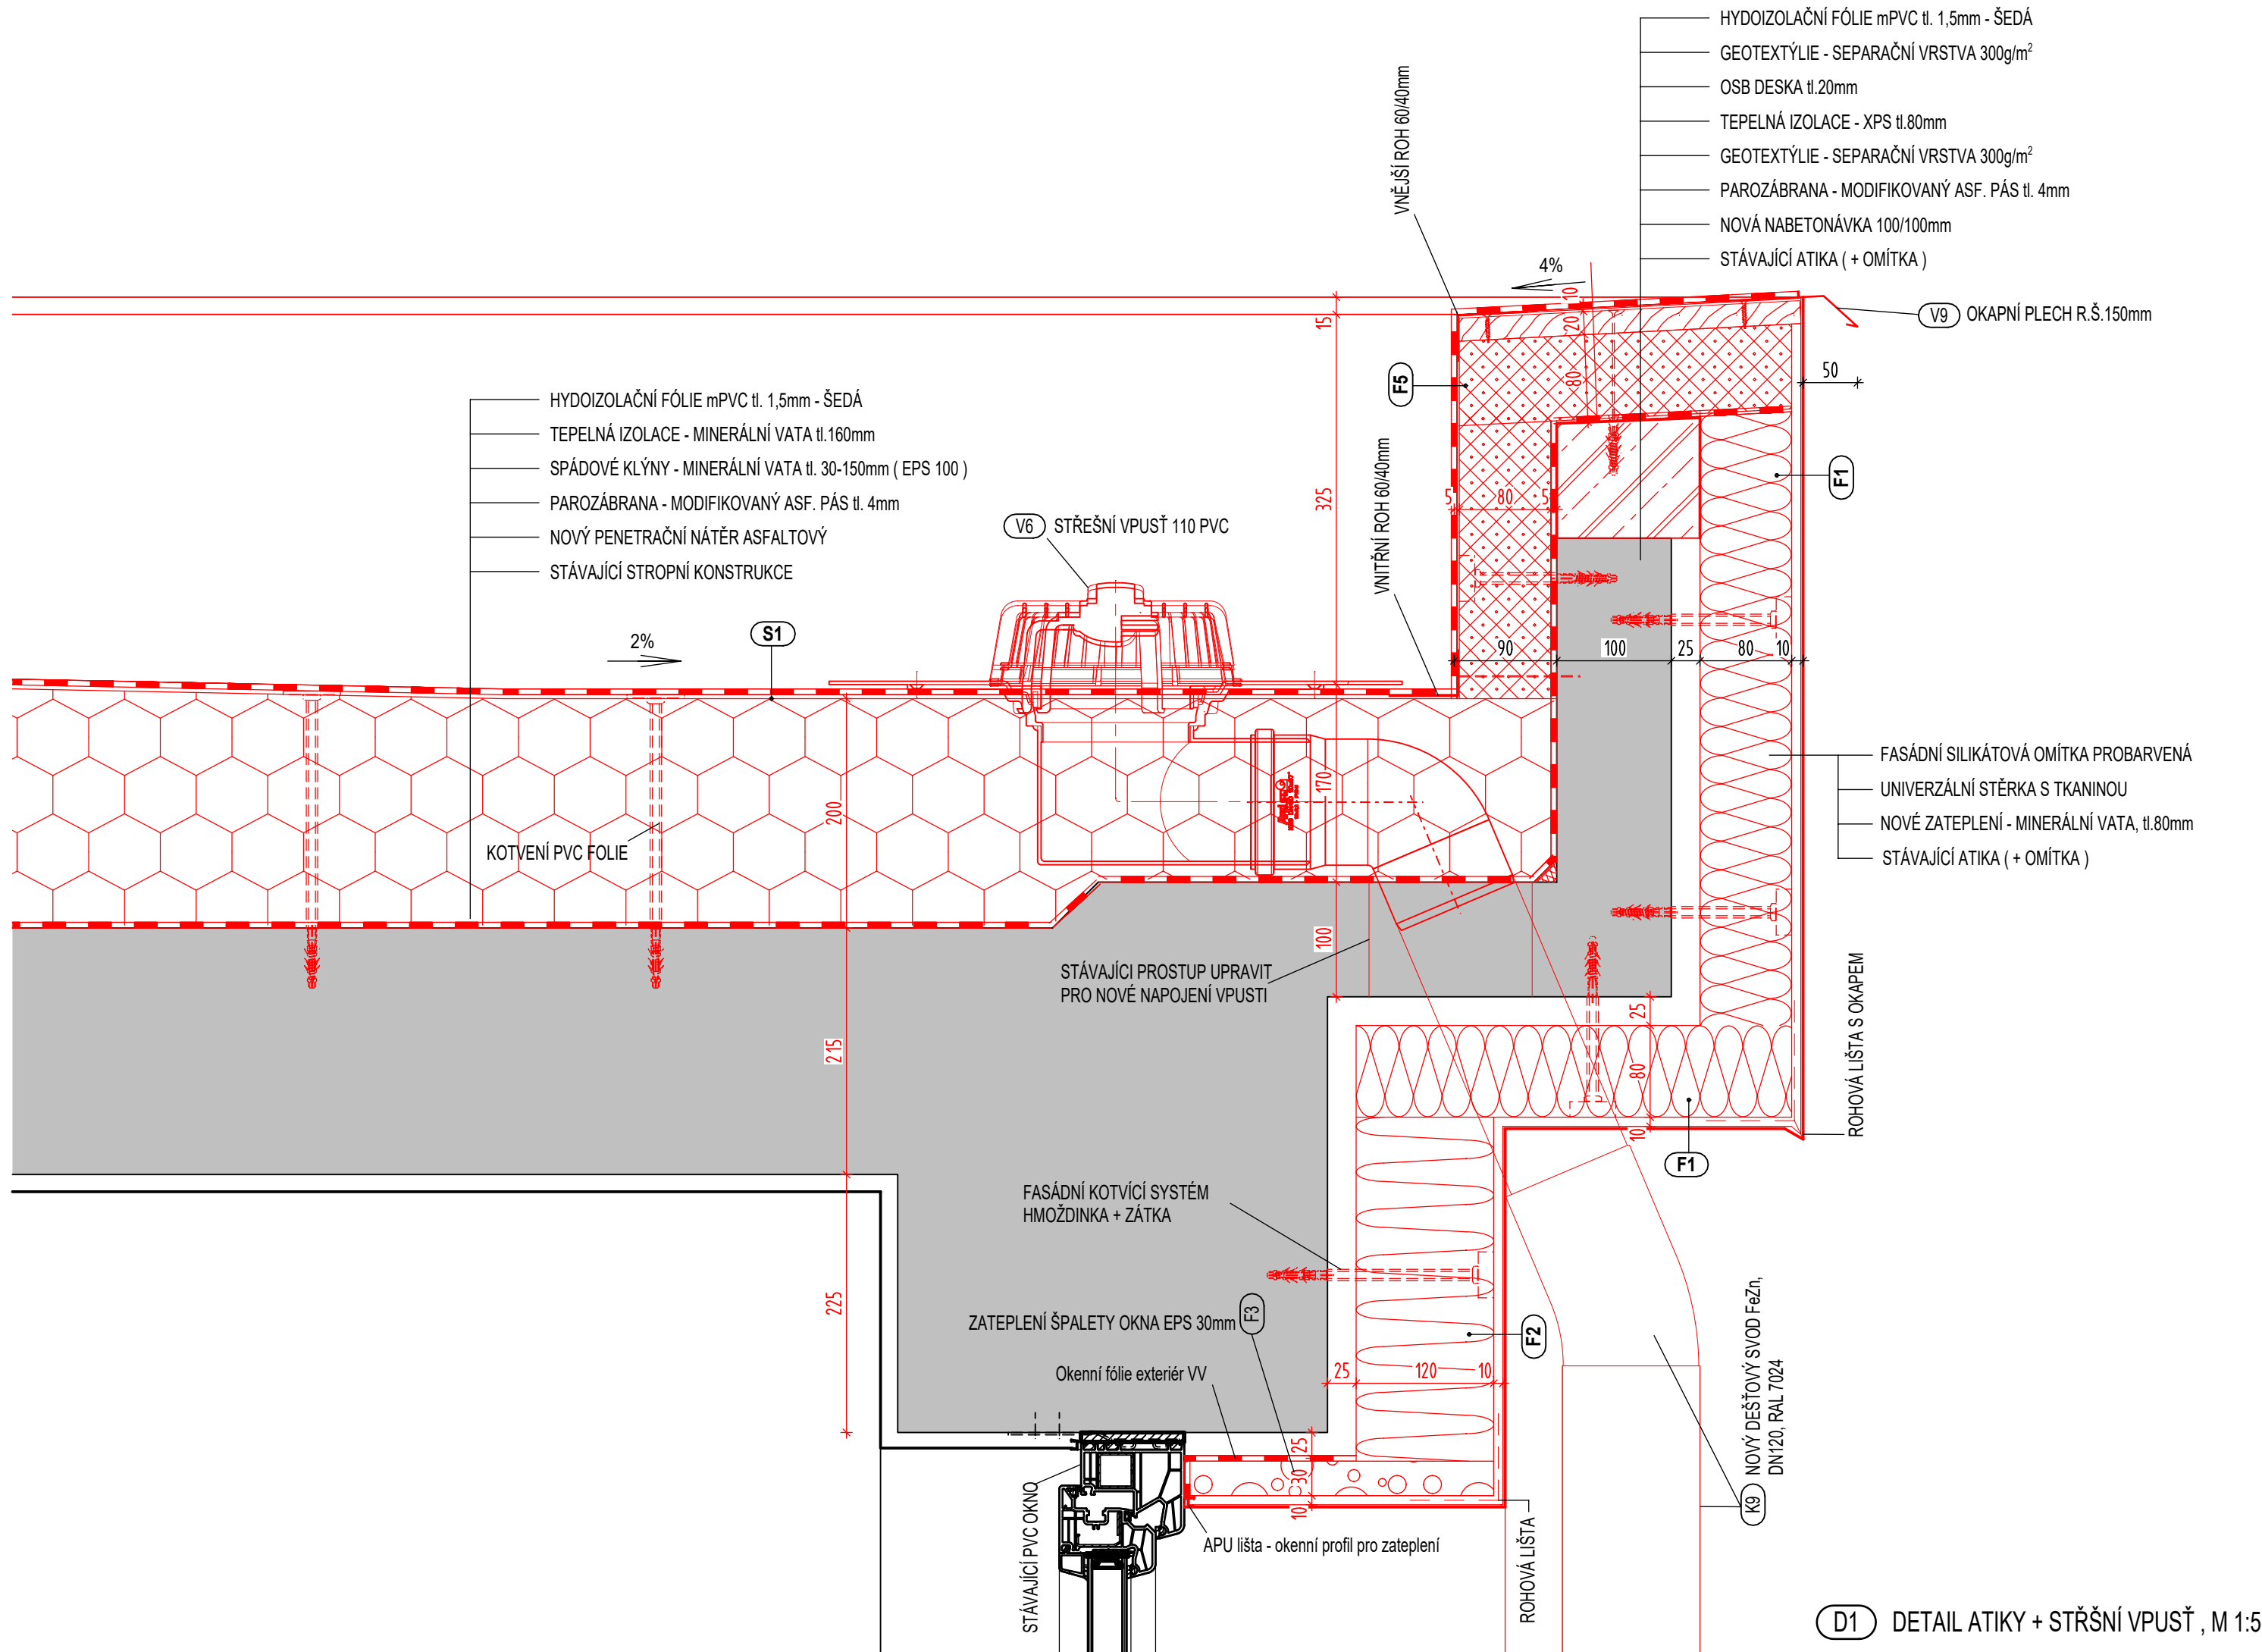

D1 DETAIL ATIKY + STŘŠNÍ VPUŠŤ , M 1:5

