

±0,000 = 202.400 m.n.m. B.p.v.

akce

Základní škola Křesomyslova

místo stavby

Křesomyslova 724/2, Nusle, 140 00 Praha 4

investor/ stavebník

Městská část Praha 4

adresa stavebníka

Antala Staška 2059/80b, Krč, 140 00 Praha

generální projektant

KAVA spol. s r.o., Besední 3, 118 00, Praha 1

autor

Ing. Arch. Jakub Koňata, Bc.Vitaliy Pekar, Ing.Arch. Jan Karásek

zodpovědný projektant

Ing. Jan Karásek

koordinace projektu

KAVA spol. s r.o., Besední 3, 118 00, Praha 1

hlavní inženýr projektu

Ing. arch. Jakub Koňata

projektant části

KAVA spol. s r.o., Besední 3, 118 00, Praha 1

vypracoval

Ing. arch. Jakub Koňata

stupeň projektu

Dokumentace pro vydání povolení stavby a pro provedení stavby

datum

10/ 2024_revize 12/ 2024 (zpracovány požadavky PBŘS)

formát

A4

měřítko

1: 25

část

D 1.1

architektonicko-stavební

obsah

Tabulka vnitřních zárubní

číslo výkresu

D 1.1.4.2

paré

TABULKA VNITŘNÍCH ZÁRUBNÍ


M 1:25 — FORMÁT A4

OZN. POPIS / SCHEMA 2 KUSY

Z 01 ZÁRUBEŇ OCELOVÁ 1 * LEVÉ , 1 * PRAVÉ

zároveň ocelová hladká, pro zazdění, pro dveře bez polodrážky

standard	ocelový plech lisovaný, hladká, pro dveře bez polodrážky, jednokřídlé, bezprahové
barva	bílá RAL 9010 PUR polomat
poznámka	referenční standard HSE (typ DZD) závěsová kapsa V-8600, panty matná nerez-povrchová úprava schodná s klikou, manipulační inverzní mezera 5mm
rozměry	křídlo 830 x 2165 mm, tl. ostění 100mm
osazení	osazení zárubně s vnějším lícem příčky-keramického obkladu, horní líc zárubně s horním lícem příčky,
umístění	místnosti 129, 131

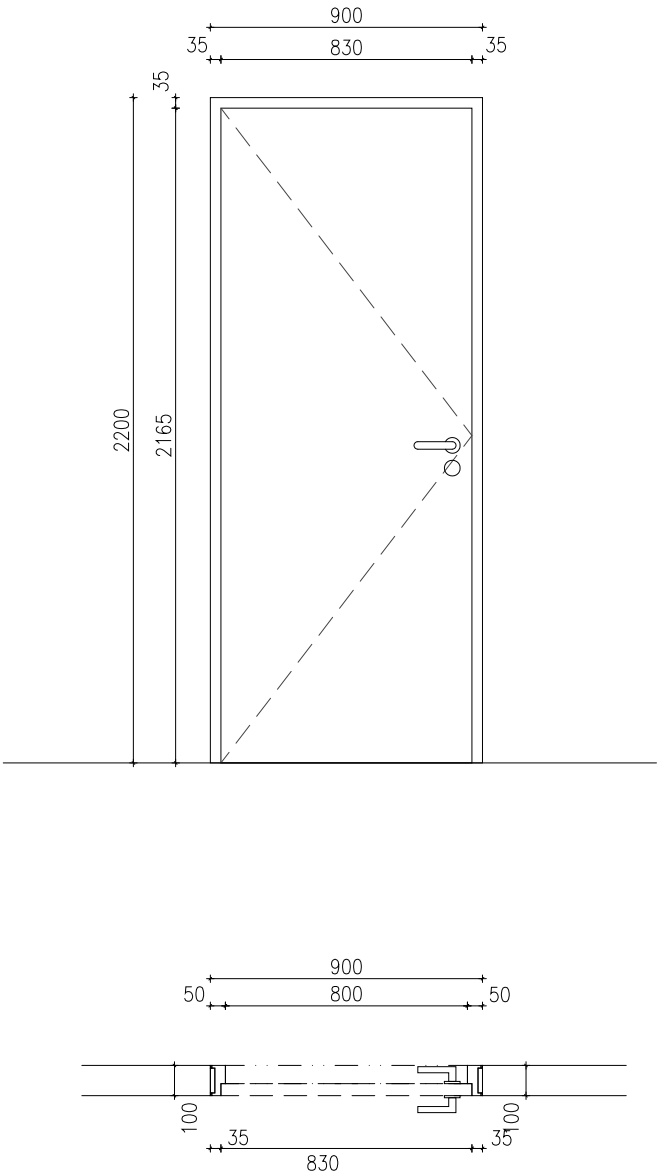

TABULKA VNITŘNÍCH ZÁRUBNÍ



M 1:25 — FORMÁT A4

OZN. POPIS / SCHEMA 7 KUSŮ

Z 02 ZÁRUBEŇ OCELOVÁ 3 * LEVÉ , 4 * PRAVÉ

zárubeň ocelová hladká, pro zazdění, pro dveře bez polodrážky

standard	ocelový plech lisovaný, hladká, pro dveře bez polodrážky, jednokřídlé, bezprahové
barva	bílá RAL 9010 PUR polomat
poznámka	referenční standard HSE (typ DZD) závěsová kapsa V-8600, panty matná nerez-povrchová úprava schodná s klikou, manipulační inverzní mezera 5mm
rozměry	křídlo 730 x 2165 mm, tl. ostění 100mm
osazení	osazení zárubně s vnějším lícem příčky-keramického obkladu, horní líc zárubně s horním lícem příčky, propojení příčky a zárubně armaturou R14 - průběžně vložena a zalita betonem
umístění	místnosti 129, 131

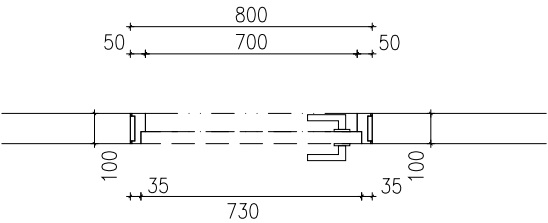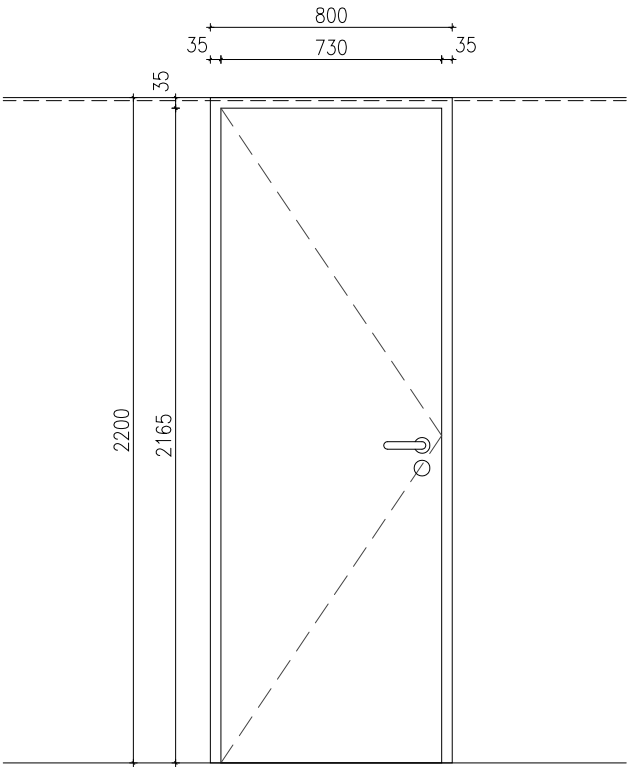

TABULKA VNITŘNÍCH ZÁRUBNÍ

M 1:25 — FORMÁT A4

OZN.	POPIS / SCHEMA
------	----------------

1 KUS


(Z 03)

ZÁRUBEŇ OCELOVÁ

1 * PRAVÉ

zárubeň ocelová hladká, pro zazdění, pro dveře bez polodrážky

standard	ocelový plech lisovaný, hladká, pro dveře bez polodrážky, jednokřídlé, bezprahové
barva	bílá RAL 9010 PUR polomat
poznámka	referenční standard HSE (typ DZD) závěsová kapsa V-8600, panty matná nerez-povrchová úprava schodná s klikou, manipulační inverzní mezera 5mm
rozměry	křídlo 930 x 2165 mm, tl. ostění 100mm
osazení	osazení zárubně s vnějším lícem příčky-keramického obkladu, hormí líc zárubně s horním lícem příčky, propojení příčky a zárubně armaturou R14 - průběžně vložena a zalita betonem
umístění	místnosti 128, 130
nadsvětlík	nadsvětlík skleněný čirý, sklo 4/12/4 s bezpečnostní folií, bezrámové osazení do drážky vlepen bílým PUR lepidlem, rozměr 1200/2000mm

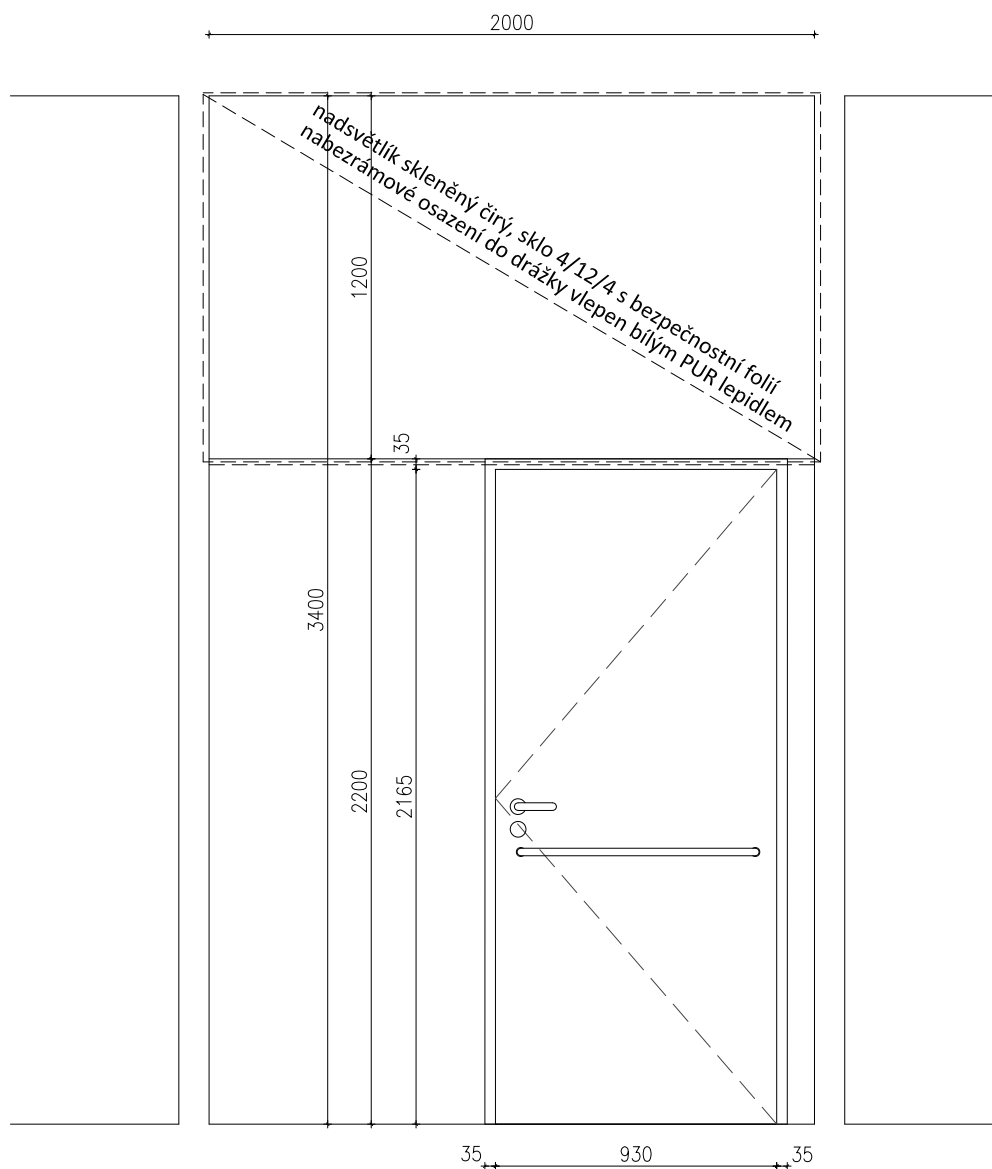

TABULKA VNITŘNÍCH ZÁRUBNÍ

M 1:25 — FORMÁT A4


OZN. POPIS / SCHEMA 2 KUSY NOVĚ DODANÉ, 3KS REPASE A NÁTĚR

Z 04 ZÁRUBEŇ OCELOVÁ 2 * PRAVÉ

záрубеň ocelová hladká, pro zazdění, pro dveře s polodrážkou

standard ocelový plech lisovaný, hladká, pro dveře s polodrážkou, jednokřídlé, bezprahové
barva bílá RAL 9010 PUR polomat
poznámka standardní, panty matná nerez-povrchová úprava schodná s klikou, manipulační inverzní mezera 5mm
rozměry křídlo 900 x 1975 mm, tl. ostění 150mm
osazení standardní
umístění místnosti 126/ 136, 116/105 - nově osazená
místnosti 126/134, 126/135, 126/137 - nátěr a repase

požární spec. 1 ks , EI30 DP3 C, osazení mezi místnosti 116/105

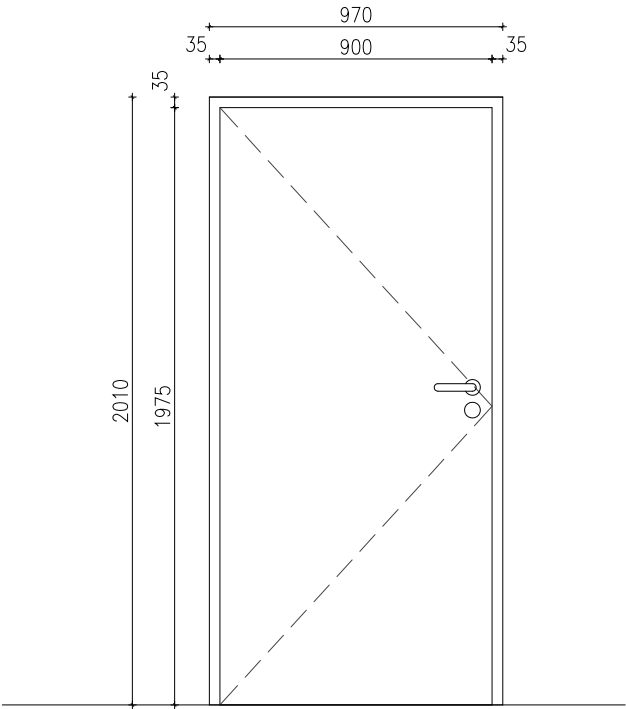

TABULKA VNITŘNÍCH ZÁRUBNÍ

M 1:25 — FORMÁT A4

OZN. POPIS / SCHEMA

3 KUSY


Z 05

ZÁRUBEŇ DŘEVĚNÁ

2 * LEVÉ , 1 * PRAVÉ

interiérové zárubeň hladká truhlářská pro dveře hladké s polodrážkou

standard	plná, hladká, s polodrážkou, křídlo a zárubeň slícované, dýha dub, vertikální léta
barva	olejovosk - shodná úprava s podlahovými vlysy
poznámka	panty matná nerez-povrchová úprava schodná s klikou, do sloupků zárubně osazeno zasklení skleněné stěny T.08
rozměry	1300 x 2200 x 55mm
osazení	do podlahy a konstrukce svěšeného trámu, navazuje na skleněnou stnu T.08
umístění	místnosti 126/127, 126/124

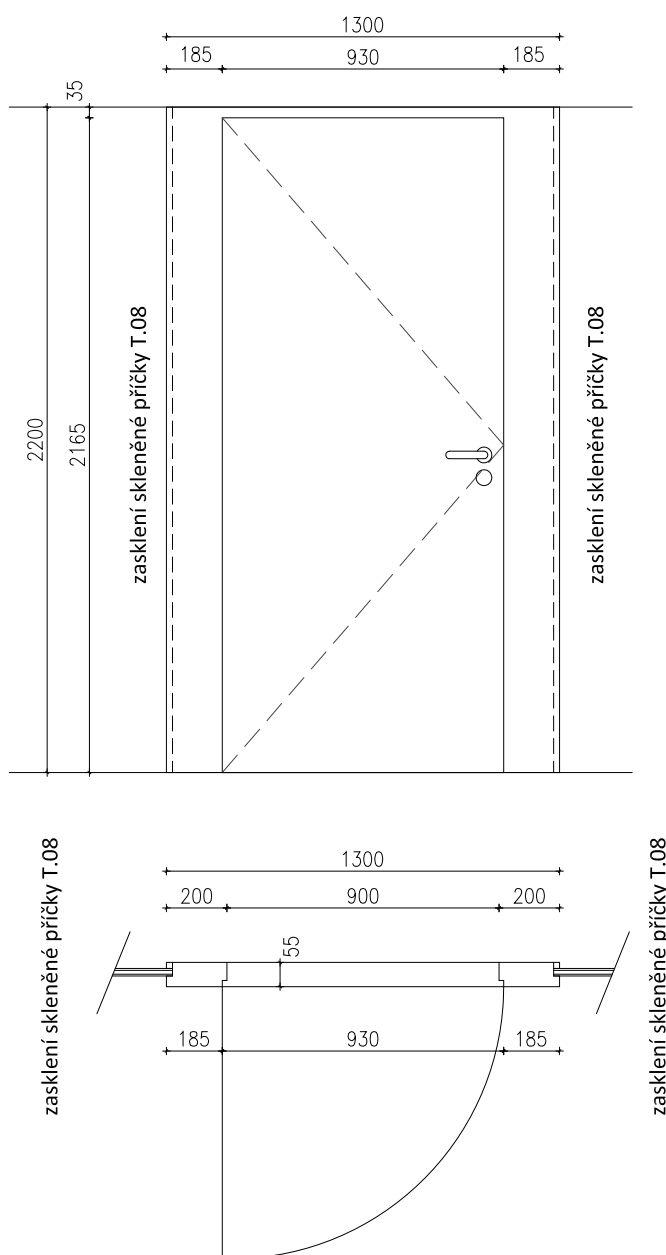

TABULKA VNITŘNÍCH ZÁRUBNÍ


M 1:25 — FORMÁT A4

OZN. POPIS / SCHEMA 1 KUS

Z 06 ZÁRUBEŇ DŘEVĚNÁ 1 * LEVÉ

interiérové zárubeň hladká truhlářská pro dveře hladké s polodrážkou včetně celé stěny

standard	plná, hladká, s polodrážkou, křídlo a zárubeň slícované, dýha dub, vertikální léta
barva	olejovosk - shodná úprava s podlahovými vlasy
poznámka	panty matná nerez-povrchová úprava schodná s klikou, do sloupků zárubně osazeno zasklení skleněné stěny T.08
rozměry	1300 x 2200 x 75 mm, respektive 2395 x 3400 x 75mm
osazení	do podlahy a konstrukce svěšeného trámu, navazuje na truhlářskou stěnu
umístění	místnosti 126/123

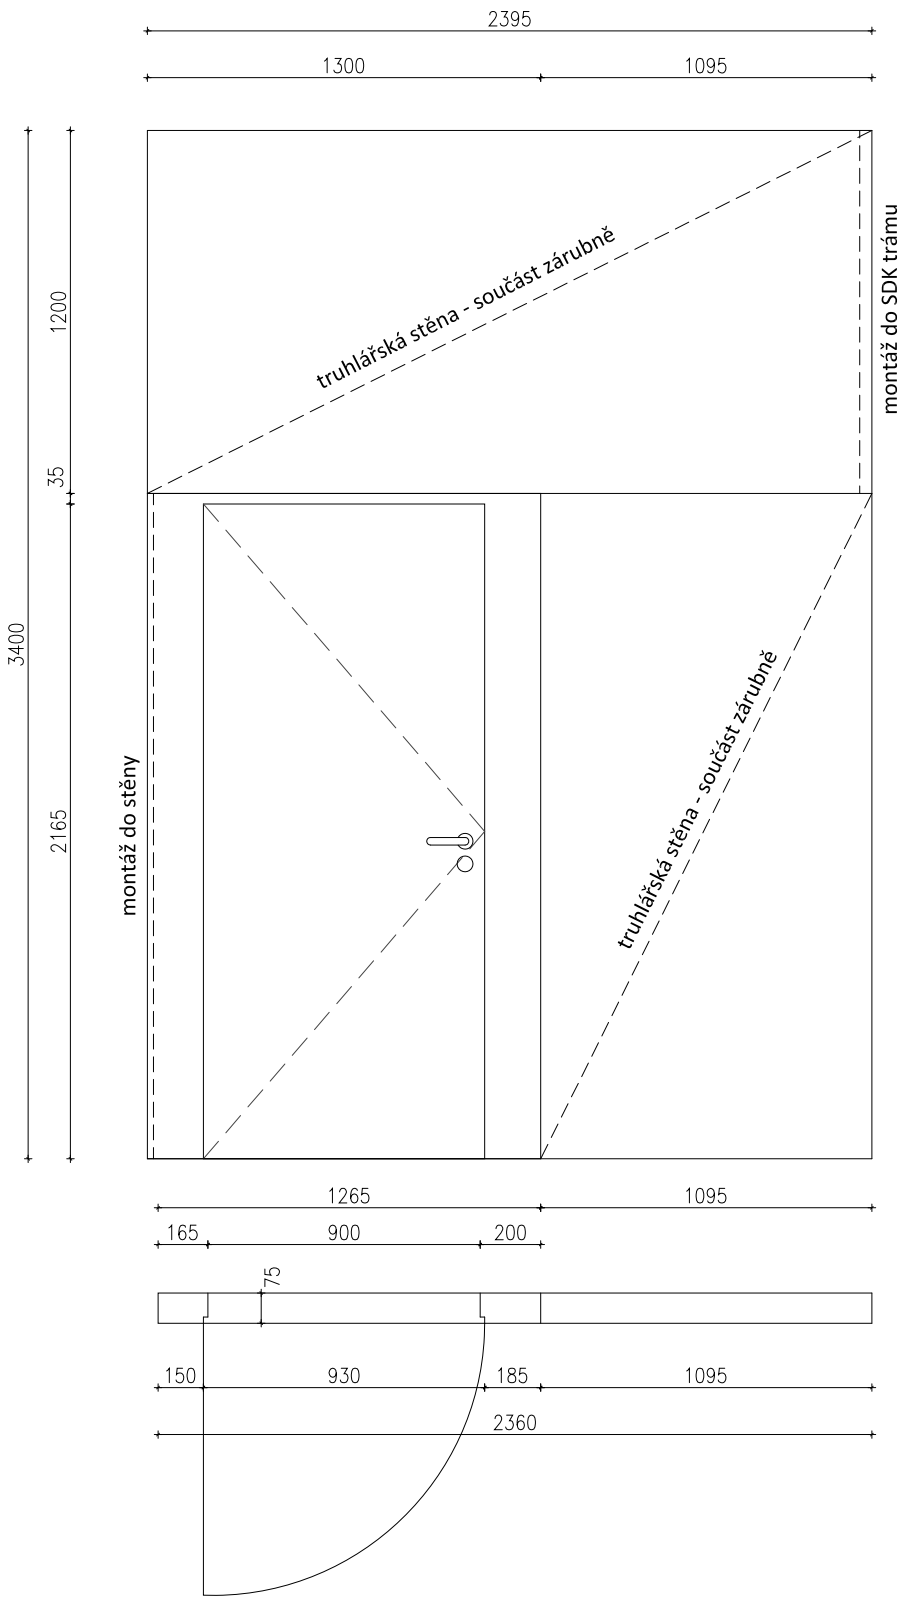

OZN.

POPIS / SCHEMA


1 KUS

Z 07

ZÁRUBEŇ DŘEVĚNÁ

interiérové zárubeň hladká truhlářská pro dveře dvoukřídle hladké s polodrážkou

standard	plná, hladká, s polodrážkou, křídlo a zárubeň slícované bez přiznaných drážek při spojení dřevěných profilů, EI30 DP3 C
barva	bíla RAL 9010 PUR polomat
poznámka	panty matná nerez-povrchová úprava schodná s klikou, bez přiznaných drážek ve spojení dřevěných profilů, na položku bude zpracována výrobní dokumentace projednaná v samostatném řízení s MHMP OPP
rozměry	1480 x 2240 mm
umístění	místnosti 105/106
požární spec. EI30 DP3 C	

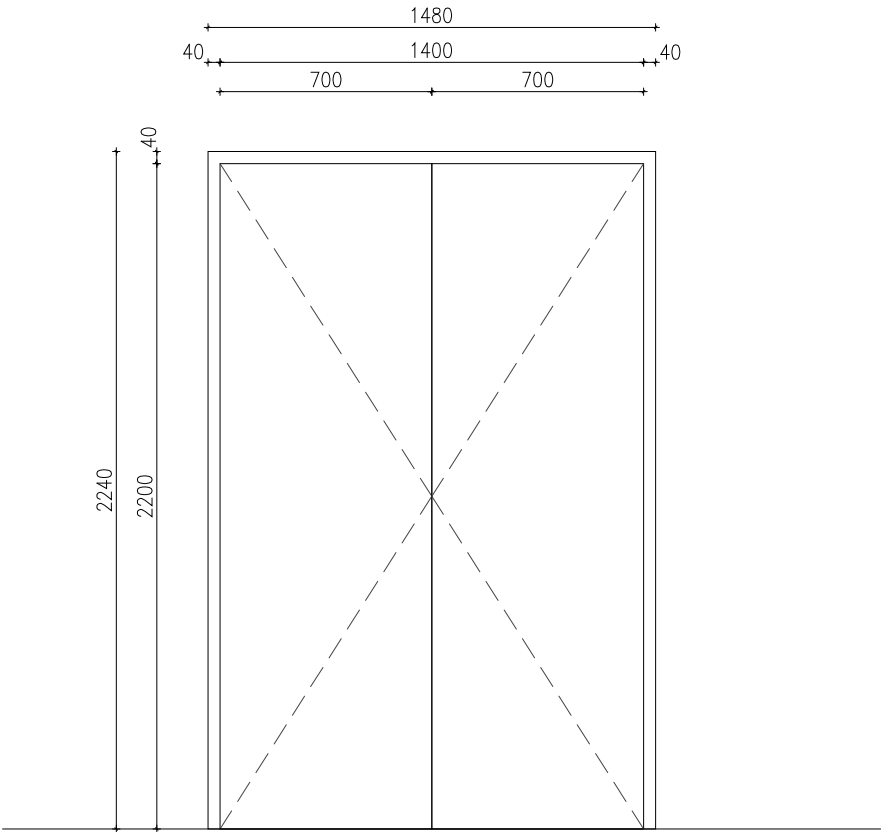

TABULKA VNITŘNÍCH ZÁRUBNÍ

M 1:25 — FORMÁT A4

OZN. POPIS / SCHEMA 1 KUS

Z 08 ZÁRUBEŇ DŘEVĚNÁ

interiérové zárubeň hladká truhlářská pro dveře dvoukřídle hladké s polodrážkou, provedena jako replika zárubně


standard plná, hladká, s polodrážkou, křídlo a zárubeň slícované bez přiznaných drážek při spojení dřevěných profilů, EI30 DP3 C, panikové kování

barva bílá RAL 9010 PUR polomat - nutno ověřit dle barevnosti dveří původních
poznámka panty matná nerez-povrchová úprava schodná s klikou,
bez přiznaných drážek ve spojení dřevěných profilů, replika dveří stávajících
na položku bude zpracována výrobní dokumentace projednaná v samostatném řízení s MHMP OPP

rozměry 1680*2240 mm

umístění místnosti 132/148

požární spec. EI30 DP3 C

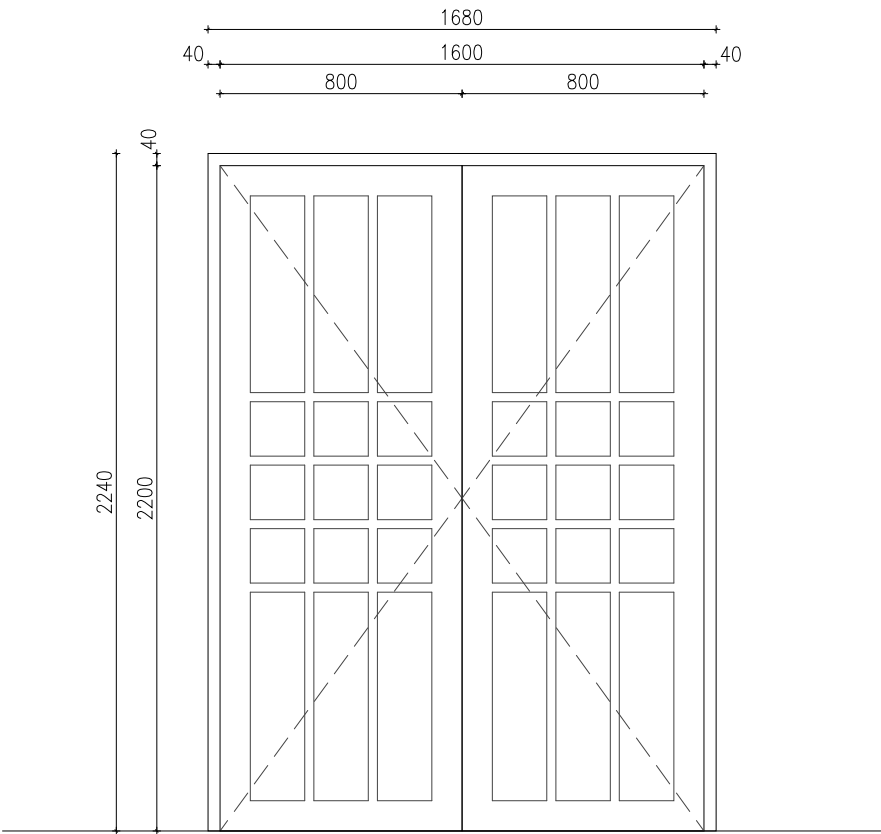

TABULKA VNITŘNÍCH ZÁRUBNÍ

M 1:25 — FORMÁT A4

OZN. POPIS / SCHEMA

1 KUS

Z 14 ZÁRUBEŇ DŘEVĚNÁ

interiérová zárubeň hladká ocelová pro dveře dvoukřídlé hladké s polodrážkou

standard	zárubeň ocelová plná, hladká, s polodrážkou, EI30 DP3 C
barva	bíla RAL 9010 PUR polomat
poznámka	panty matná nerez-povrchová úprava schodná s klikou, na položku bude zpracována výrobní dokumentace projednaná v samostatném řízení s MHMP OPP
rozměry	1680 x 2015 mm
umístění	místnosti 126/139
požární spec.	EI30 DP3 C

