


BUDOVA B - PŮDORYS 1.NP

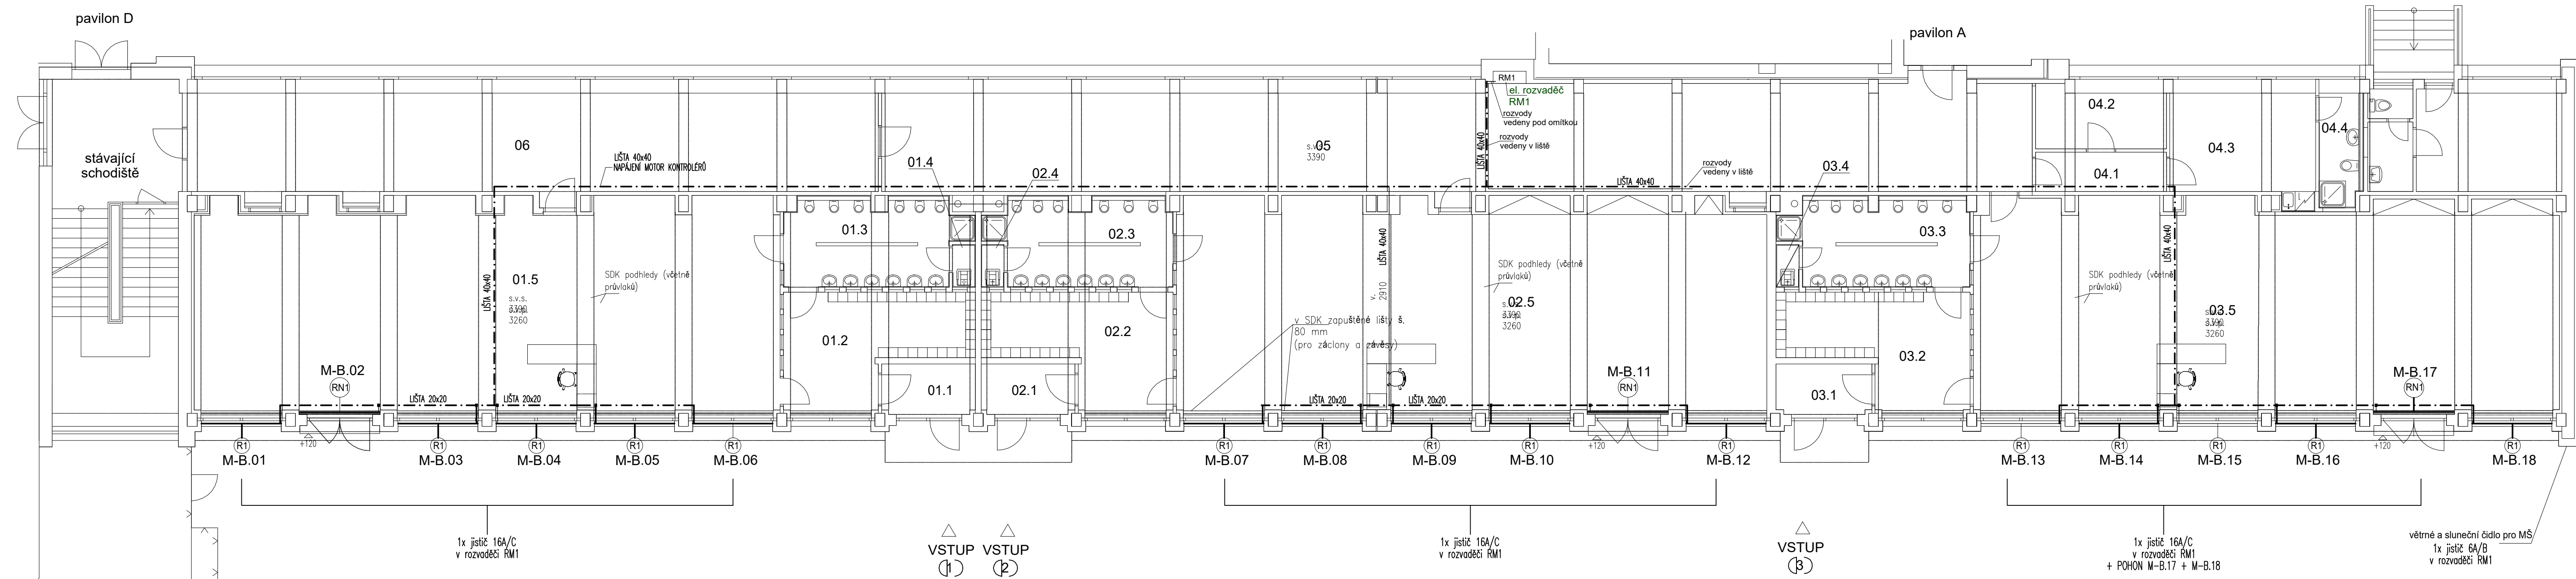

LEGENDA MÍSTNOSTÍ

MŠ třída 1						MŠ třída 2						MŠ třída 3						zázemí MŠ					
ČÍSLO	NÁZEV MÍSTNOSTI	PLOCHA	PODLAHA	STĚNY	STROP	ČÍSLO	NÁZEV MÍSTNOSTI	PLOCHA	PODLAHA	STĚNY	STROP	ČÍSLO	NÁZEV MÍSTNOSTI	PLOCHA	PODLAHA	STĚNY	STROP	ČÍSLO	NÁZEV MÍSTNOSTI	PLOCHA	PODLAHA	STĚNY	STROP
01.1	zábveř	4.61 m2	ker. dl/ šitací zóna	SDK/ štuk. om.	SDK	02.1	zábveř	4.61 m2	ker. dl/ šitací zóna	SDK/ štuk. om.	SDK	03.1	zábveř	4.61 m2	ker. dl/ šitací zóna	SDK/ štuk. om.	SDK	04.1	chodba	4.80 m2	PVC	SDK/ štuk. om.	stávající
01.2	šatna	17.18 m2	ker. dlažba	SDK/ štuk. om.	SDK	02.2	šatna	16.99 m2	ker. dlažba	SDK/ štuk. om.	SDK	03.2	šatna	16.81 m2	ker. dlažba	SDK/ štuk. om.	SDK	04.2	kancelář	7.15 m2	PVC	SDK	stávající
01.3	WC, umyvárna	13.65 m2	ker. dlažba	ker. obklad	SDK	02.3	WC, umyvárna	13.55 m2	ker. dlažba	ker. obklad	SDK	03.3	WC, umyvárna	13.48 m2	ker. dlažba	ker. obklad	SDK	04.3	šatna - personál	14.02 m2	PVC	SDK/ štuk. om.	stávající
01.4	úklid	0.91 m2	ker. dlažba	ker. obklad	SDK	02.4	úklid	0.91 m2	ker. dlažba	ker. obklad	SDK	03.4	úklid	0.91 m2	ker. dlažba	ker. obklad	SDK	04.4	WC+sprcha - personál	4.69 m2	ker. dlažba	ker. obklad	stávající
01.5	herna 1	117.09 m2	PVC/ koberec	SDK/ štuk. om.	SDK	02.5	herna 2	120.90 m2	PVC/ koberec	SDK/ štuk. om.	SDK	03.5	herna 3	119.24 m2	PVC/ koberec	SDK/ štuk. om.	SDK	05	chodba	111.86 m2	stáv. PVC	štuk. om.	stávající
Σ PLOCHA MŠ třída 1		153.44 m2				Σ PLOCHA MŠ třída 2		156.96 m2				Σ PLOCHA MŠ třída 3		155.05 m2				Σ PLOCHA zázemí MŠ		216.99 m2			
																		Σ PLOCHA CELKEM		682.44 m2			

LEGENDA:

- 401- očíslování učeben a kabinetů
- tabule
- katedra
- rozvaděč (stávající)
- ovladač rolet
- ovladač žaluzií
- motorový kontrolér 4 kan.
- motorový kontrolér 2 kan.
- kabelová trasa

LEGENDA:


- nová vnější předokenní roleta s motorickým pohonem s radiovým (IO) ovládáním
- nová vnitřní předokenní roleta s motorickým pohonem s radiovým (IO) ovládáním

POZNÁMKY:

- rozvody pro napojení rolet budou osazeny do povrchových instalačních lišt s do SDK podhledů
- instalační lišty na chodbách v jedné úrovni pod žb. průvlakem
- rozvody pro napojení rolet a žaluzií budou ve třídách osazeny do SDK podhledů
- prostupy pro kabely stěnami a stropy musí být prováděny tak, aby došlo k minimálnímu poškození povrchových úprav
- poškozené omítky, malby a fasáda musí být opraveny
- veškeré prostupy musí být řádně utěsněny
- rolety v prostorách MŠ budou ovládány dálkovými radiovými ovladači (nebudou zapojeny do ovládání centrály ZS)

POZNÁMKY

- NAPÁJECÍ SÍŤ: OCHRANA PŘED NEB.DOTYKOVÝM NAPĚTÍM PROVEDENA DLE NORMY ČSN 33 2000-4-41 ed.2 (8/ 2007)+Z1(4/ 2010):
- ZÁKLADNÍ: OCHRANNÁ OPATŘENÍ:
- ZVÝŠENÁ: DOPLŇKOVÁ: VNĚJŠÍ VLIVY DLE ČSN 33 200-5-51 ed.3 (4/ 2010)+Z1(1/ 2014)
- 3PEN,50Hz 400/ 230V, TNC/S
- IZOLACI, KRYTÍ NEBO PŘEPÁŽKY (viz.odst.411)
- AUT. ODPOJENÍ OD ZDROJE (viz.odst.412),
- UZEMNĚNÍ,OSPOJENÍ (viz.odst.415.2)
- DVOJITÁ NEBO ZESÍLENÁ IZOLACE
- PROUDOVÝM CHRÁNICEM (viz.odst. 415.1)

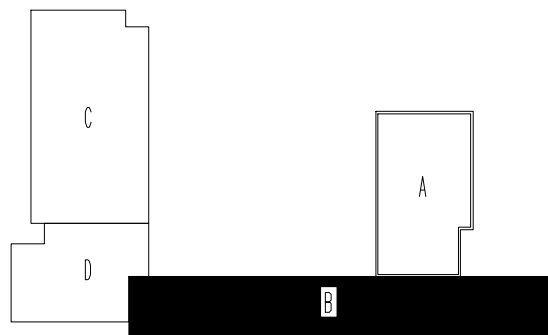

Schema

R-Projekt 07 Praha s.r.o. Ke Strašnické 8/1795, Praha 10 tel. 261 305 100, 261 305 101 email: jiri.padevet@projekt.cz	AKCE ZŠ Plamínkové 1593/2 Praha 4 - Opatření proti přehřívání učeben	VED.PROJ. ING. JIŘÍ PADEVĚT	
		ZODP.PROJ. JIŘÍ FLOSMAN	
OBJEDNAVATEL Úřad městské části Praha 4 Antala Staška 2059/80b Praha 4 - 140 49	VÝKRES Půdorys pavilon B - 1.NP Elektroinstalace	SPOLUPR.	
		ZAK.Č. 0004 0254 40	
		STUPEŇ DPS	
		D.1.4	
		FORM. 420x1050	
		E	
		MĚR.: 1:100	
		05	
		DATUM 12/2024	
		PROFESE VÝKRES	