

D 1.3

Požárně – bezpečnostní řešení

STAVEBNÍ ÚPRAVY SOUVISEJÍCÍ SE ZMĚNOU UŽÍVÁNÍ

Z MATEŘSKÉ ŠKOLY NA STŘEDNÍ ŠKOLU HORÁČKOVA PRAHA 4


Výkresová dokumentace

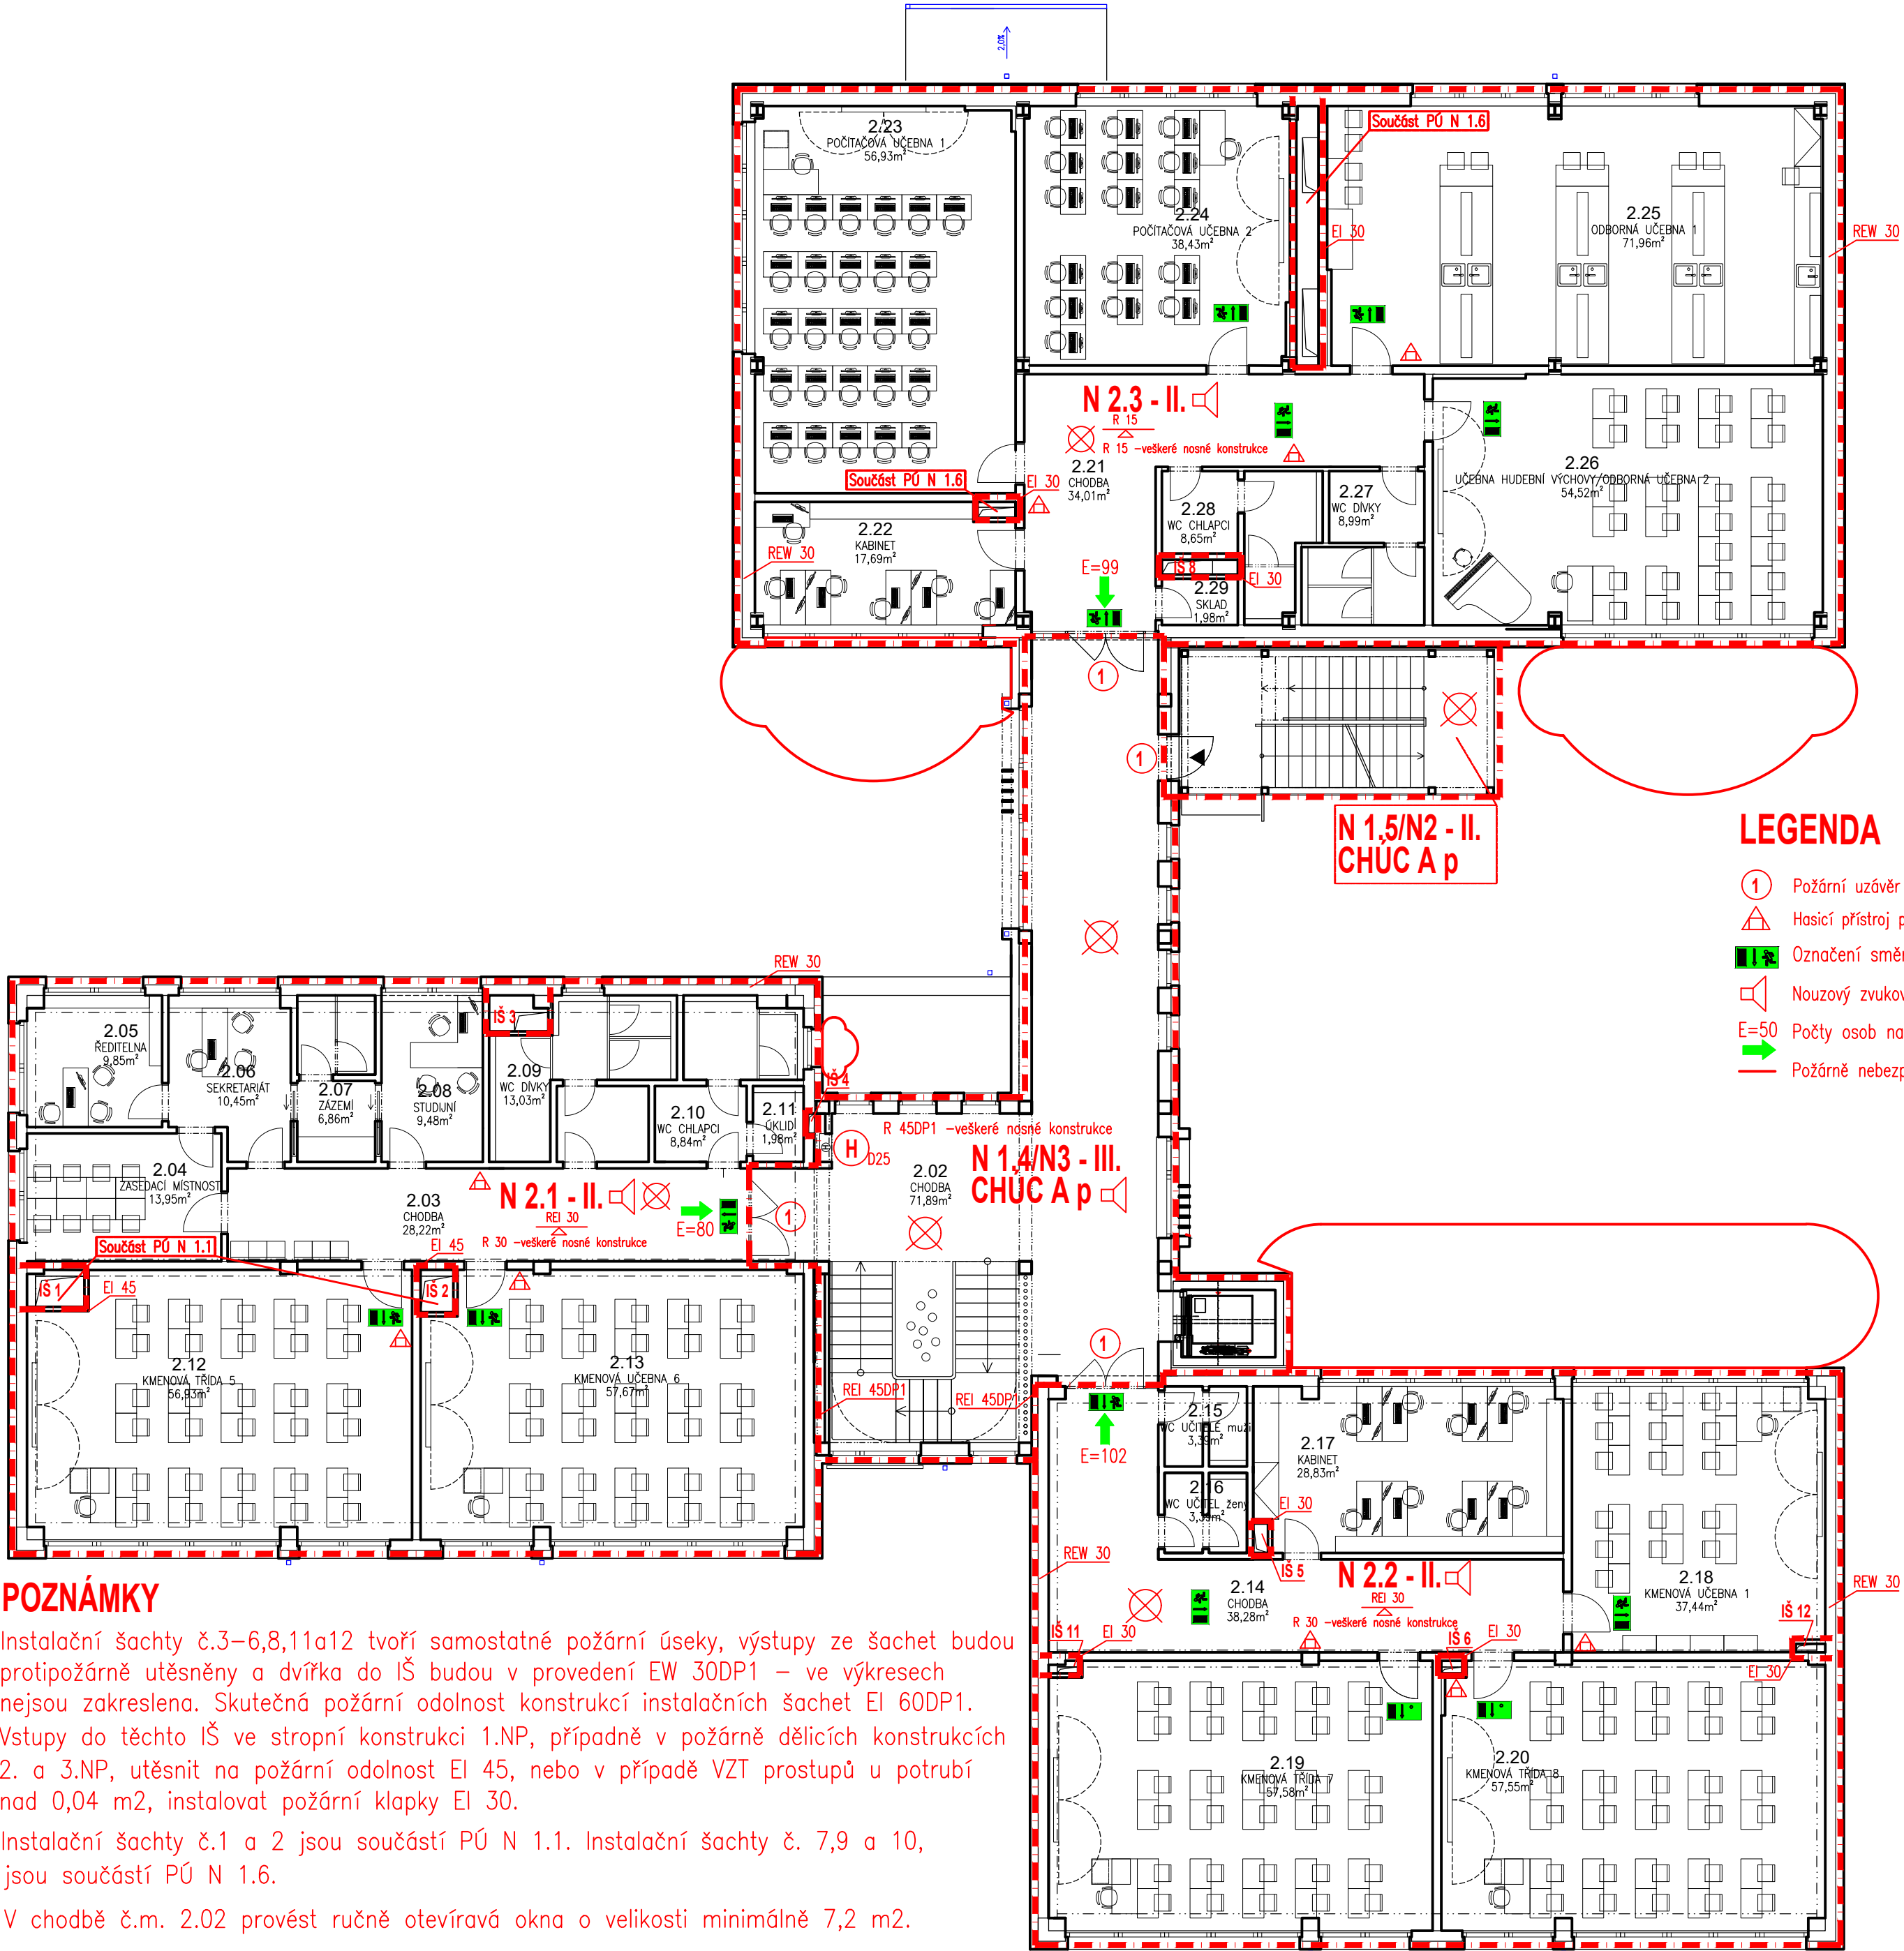
Horáčkova 1095/1

P R A H A 4 - K R Č






Zpracoval: 11/2024

Jiří Fait, FAIT – specialista PO

±0.000 = 268,90 m n.m. (B.p.v.)		
PROJEKT / PROJECT		
STAVEBNÍ ÚPRAVY STŘEDNÍ ŠKOLY SPOČÍVAJÍCÍ VE ZMĚNĚ DISPOZICE A STŘEŠNÍCH NÁSTAVEB		
Horačkova 1/1095, Praha 4 Krč		
STAVEBNÍK / CLIENT		
Michael - Střední škola a Vyšší odborná škola reklamní a umělecké tvorby, s.r.o.		
Machkova 1646, Praha 4, 149 00		
VYPRACOVAL / ELABORATED BY	ZPRACOVATEL / CONCEIVED BY	
Jiří Fajt	Jiří Fajt K. Lbada 8/1 142 00 Praha 4 - Libuň e-mail: ffajt@volny.cz gsm: 603706552	
ZODPOVĚDNÝ PROJEKTANT / CHECKED BY		
Jiří Fajt		
HIP / HIP	GENERÁLNÍ PROJEKTANT / GENERAL DESIGNER	
Ing. Václav Steinhauzl	 VMS projekt s.r.o. IČO: 250066948 977/116 100 00 Praha 10 - Vihovec kancelář: Čerňavská 64/200, 140 00 Praha 4 - Kol.	
AUTOR STUDIE		
BcA. Jiří Hřebejk		
STUPEŇ / PHASE	DATUM / DATE	06/2021
ZÚR+ZSPD	MEŘÍTKO / SCALE	1 : 125
ČÁST / PART		
D 1.3 - POŽÁRNÍ BEZPEČNOSTNÍ ŘEŠENÍ		
NÁZEV VÝKRESU / DRAWING TITLE		
PŮDORYS 1.NP		
ARCHIVNÍ ČÍSLO / DRAWING NO.	ČÍSLO PŘÍLOHY / ATTACHMENTS NO.	KOPIE / COPIES
2024-34		



SITUACE 1: 500

-  Podzemní hydranty
-  Požárně nebezpečné prostory 1.NP, 2.NP, 3.NP
-  Klíčový trezor + zábleskový maják
-  Zábleskový maják
-  Nejblíže přístupová cesta jednotky HZS, od dojezdu mobilní techniky po vstup do CHÚC A, l=20m.

Maximálně možné místo
dojezdu techniky HZS

Možné obratiště
techniky HZS

Příjezdová komunikace

Horáčkova