



LEGENDA MÍSTNOSTÍ

POL.	NÁZEV MÍSTNOSTI	PLOCHA [m ²]
D.2.01	SCHODIŠTĚ	18.90
D.2.02	CHODBA	110.51
D.2.03	KMENOVÁ UČEBNA	61.72
D.2.04	KMENOVÁ UČEBNA	62.86
D.2.05	UČEBNA	66.07
D.2.06	KABINET	32.59
D.2.07	UMÝVÁRNA WC HOŠÍ	10.72
D.2.08	WC HOŠÍ	13.91
D.2.09	ÚKLIDOVÁ KOMORA	2.38
D.2.10	UMÝVÁRNA WC DÍVKY	10.72
D.2.11	WC DÍVKY	15.31

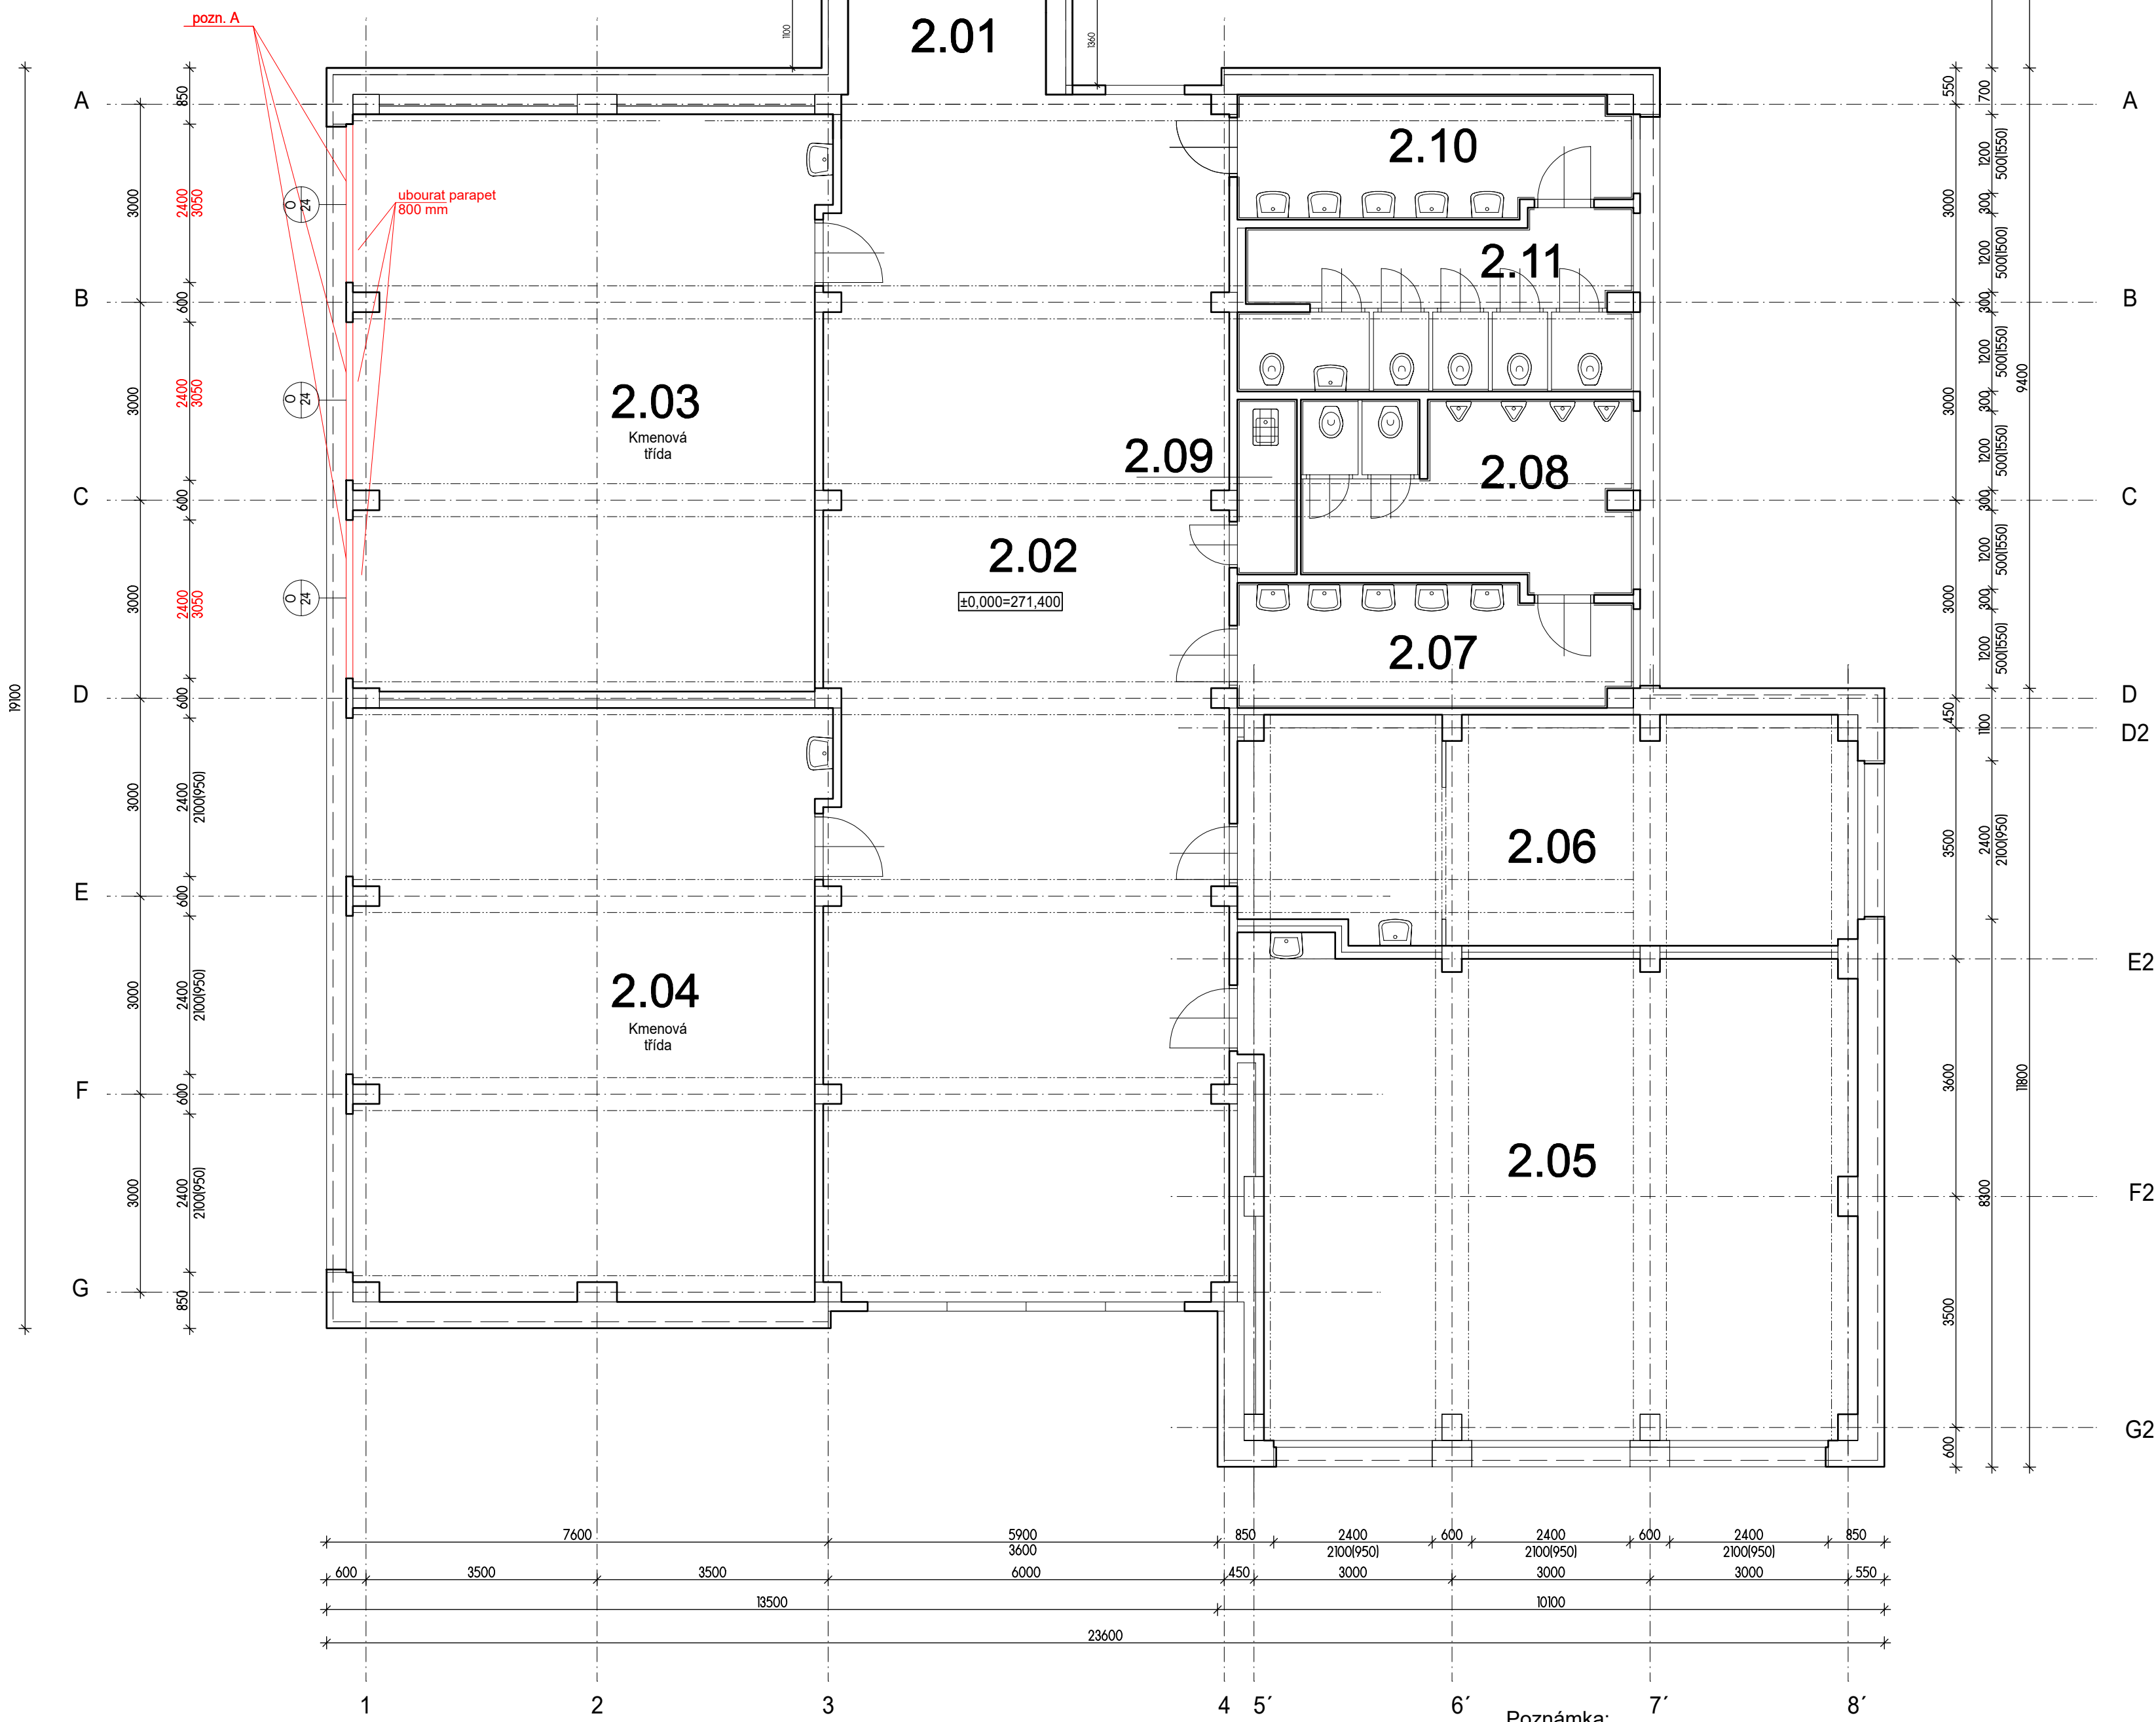

Poznámka:
pozn. A - odstranění parapetu a osazení nových oken výšky 3,05 m
okna zasklení izolačním trojsklem, vnější i vnitřní sklo bezpečnostní, lepené
+ bude opravena omítka a omyvatelný nátěr v rozsahu 30 m²
pozn. A1 - v místě osazení nových prosklených stěn bude opravena omítka
a omyvatelný nátěr v rozsahu 10 m²/stěnu

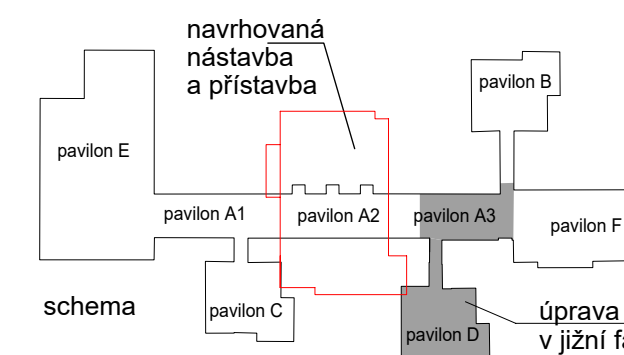

±0.00=271.40m n.m. Bpvl

Název Akce: ZŠ U Krčského lesa 1320, Praha 4 - nástavba objektu

R-Projekt 07 Praha s.r.o. Ke Strašnické 8/1795, Praha 10 tel. 261 305 100, 261 305 101 e-mail: jiri.padevet@rprojekt07.cz	AKCE Nástavba, přístavba a stavební úpravy objektu Základní školy U Krčského lesa, Jánošíkova 2/š.p.1320, Praha 4, k.ú. Krč	VED.PROJ. ING. JIŘÍ PADEVĚT ZODP.PROJ. ING. JIŘÍ PADEVĚT SPOLUPR. ING. KLÁRA BAŠOVÁ BŘETISLAV HORÁK ZAK.Č. 0004 0227 40 STUPEŇ DPS FORM. 6A4 MÉR. 1:75 DATUM 06/2025 PROFESE	D.1.1.3 AS 1.12 VÝKRES
OBJEDNAVATEL MČ Praha 4 Antala Stáška 2059/80b 140 46 Praha 4	VÝKRES Výřez 2 z půdorys 1.NP navrhovaný stav		