

LEGENDA MÍSTNOSTÍ

POL.	NÁZEV MÍSTNOSTI	PLOCHA [m²]
A.4_0.01	CHODBA	16.85
A.4_0.02	TŘÍDA 8 - SPECIÁLNÍ	61.92
A.4_0.03	MÍSTNOST PRO ZÁLOŽNÍ ZDROJ	5.12
A.4_0.04	STROJOVNA VZT	42.03
A.4_0.05	ÚNIKOVÉ SCHODIŠTĚ	13.06
A.4_0.06	VÝTAH	4.17

LEGENDA

- Sádkartonový podhled - SDK A; křížový rošt CD, UD na závěsech
/ světlá výška 3400-3500mm /
- Sádkartonový podhled - SDK A; křížový rošt CD, UD na závěsech
/ světlá výška 3000-3400mm /
- Rastrový akustický podhled - akustické panely 300x1200mm do poloskrytého rastru
/ parametry akustického panelu dle STUDIE PROSTOROVÉ AKUSTIKY /
AC(1.5) = 180 Artikulační třída, ASTM E1111, ASTM E1110
D_n = 24 Vážena normova hodnota izolace zvuku, ISO 10848-2
CAC dB = 25 Třída utlumu hluku, ASTM 1414, ASTM E413
- VZT výústky
- r.o. = revizní otvor

LEGENDA SVÍTIDEL

- C1

Vestavné LED svítidlo 1200x300mm
/ mikropřizmatický kryt /
- C2

Vestavné LED svítidlo 1200x300mm
/ opalový kryt /
- C3

Vestavné LED svítidlo 200x200mm
- P1

Přisazené LED svítidlo s pohybovým čidlem
/ opalový kryt /
- C4



Nástěnné LED svítidlo schodištové 600x90mm
- T1

Vestavné LED svítidlo 1200x200mm
/ OSVĚTLENÍ TABULE - asymetrická vyzařovací charakteristika /
- X1

Průmyslové LED svítidlo 1450x100mm
/ prachotěsné, IP66 /
- N1

Nouzové autonomní LED svítidlo
/ pro vestavěnou i přisazenou montáž /
- Ne

Nouzové osvětlení únikové cesty - PIKTOGRAM
/ autotest /
- Požární čidlo integrované do EZS
- Přehledová kamera
- Wi-Fi přístupový bod

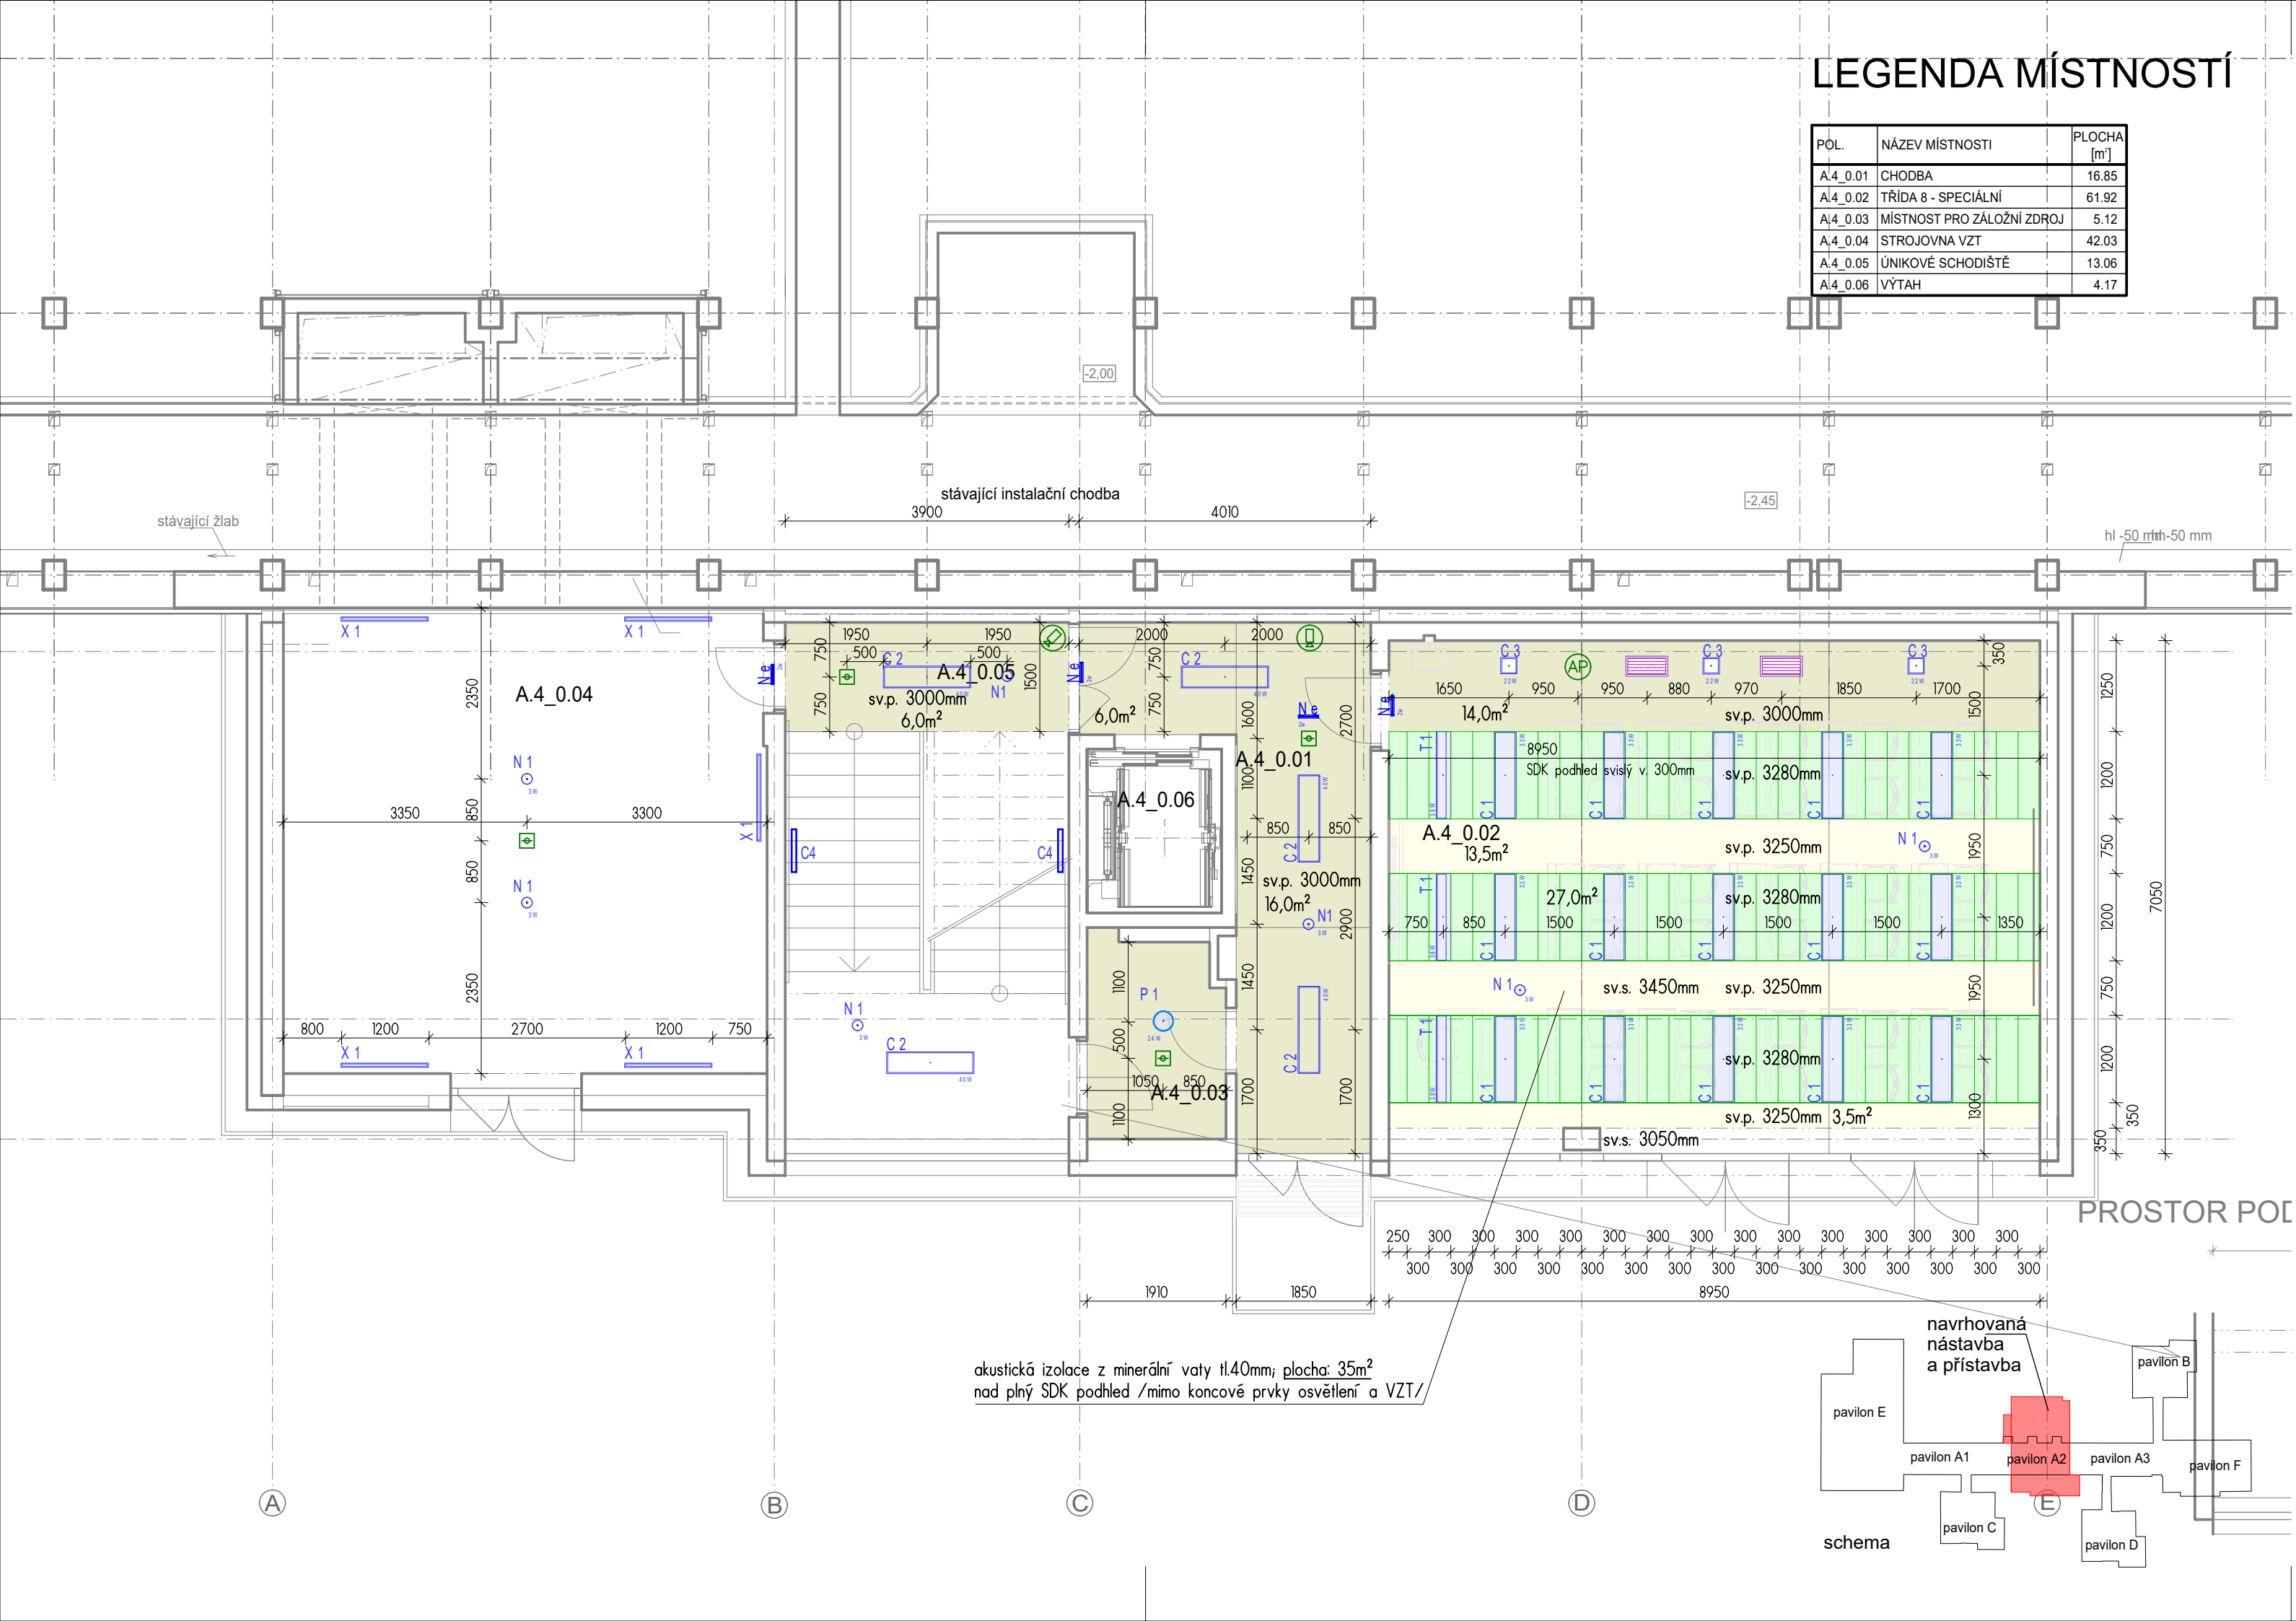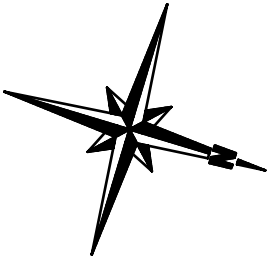

±0,00=271,40m n.m. Bpvl		Název Akce: ZŠ U Krčského lesa 1320, Praha 4 - nástavba objektu			
OBJEDNAVATEL MČ Praha 4 Antala Staška 2059/80b 140 46 Praha 4	AKCE Nástavba, přístavba a stavební úpravy objektu Základní školy U Krčského lesa, Jánošíkova 2/čp.1320, Praha 4, k.ú. Krč	VED.PROJ. ING. JIŘÍ PADEVĚT			
		ZODP.PROJ. ING. JIŘÍ PADEVĚT			
		SPOLUPR. ING. KLÁRA BÁŠOVÁ BŘETISLAV HORÁK			
		ZAK.Č. 0004 0227 40			
VÝKRES Půdorys 1.PP podhledy		STUPEŇ DPS	D.1.1.3	1.6	VÝKRES
		FORM. 3A4			
		MĚŘ.: 1:75			
		DATUM 06/2025			