
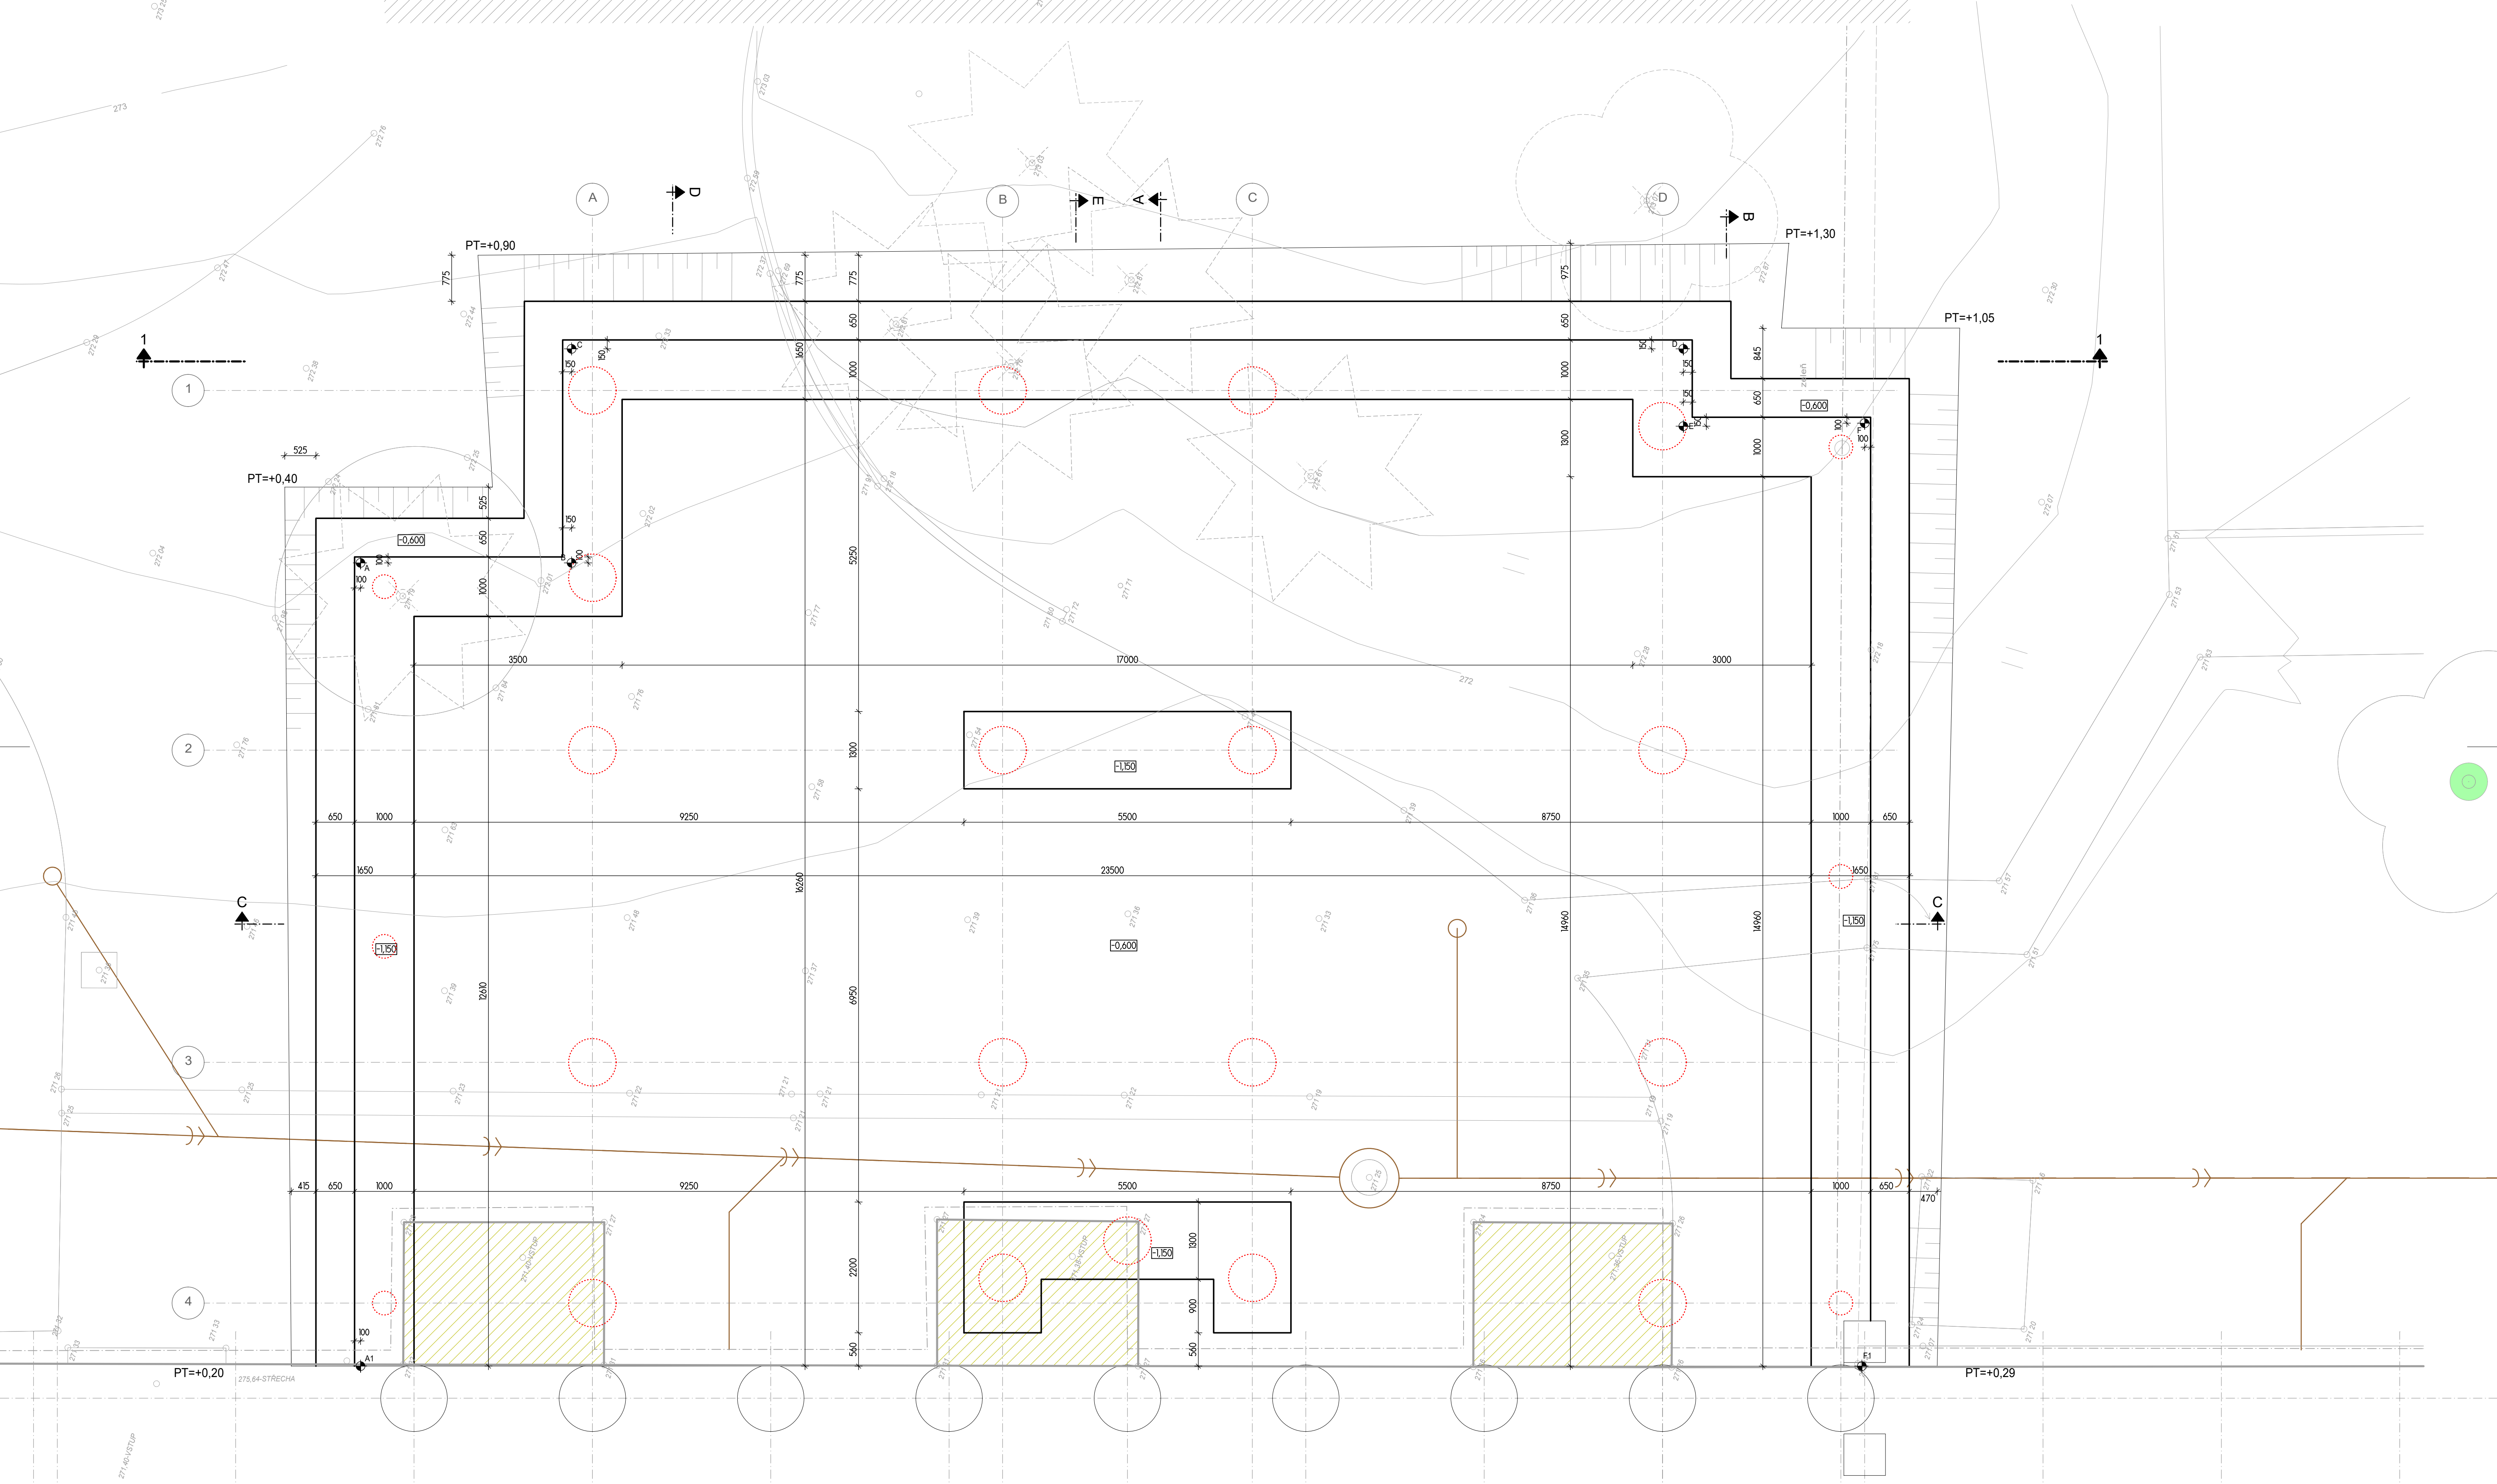
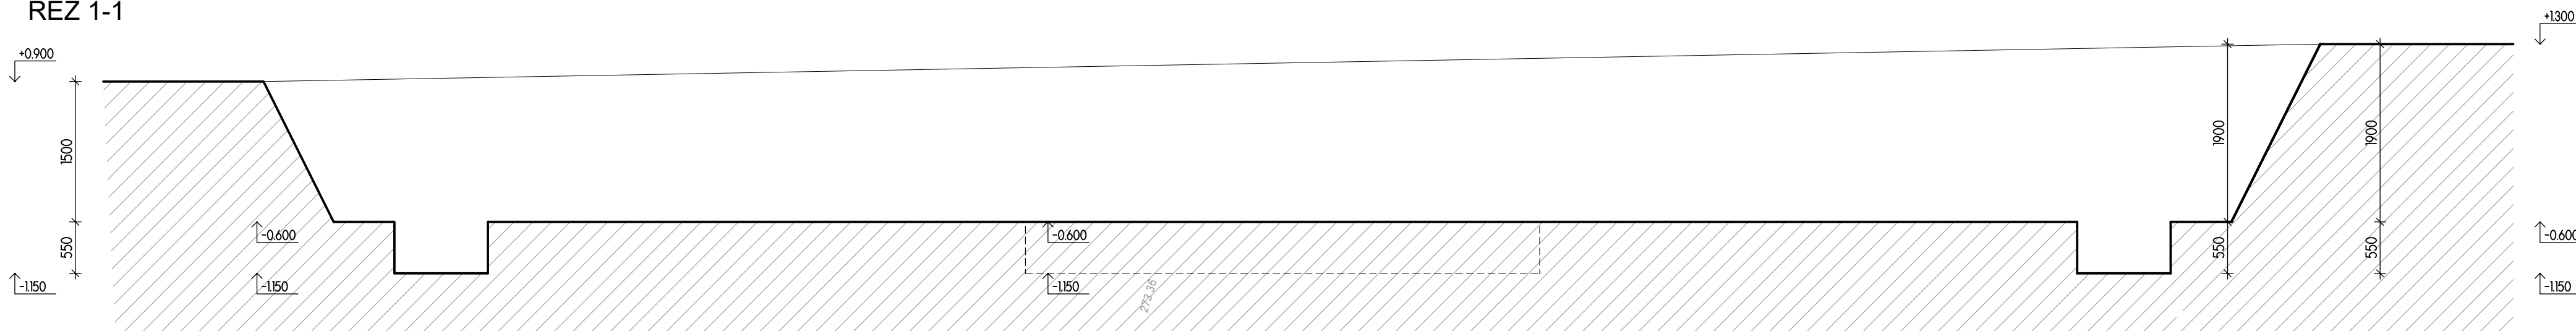


REZ 1-1

STÁVAJÍCÍ OBJEKT ZŠ
pavilon A2

2869/126


pavilon A3

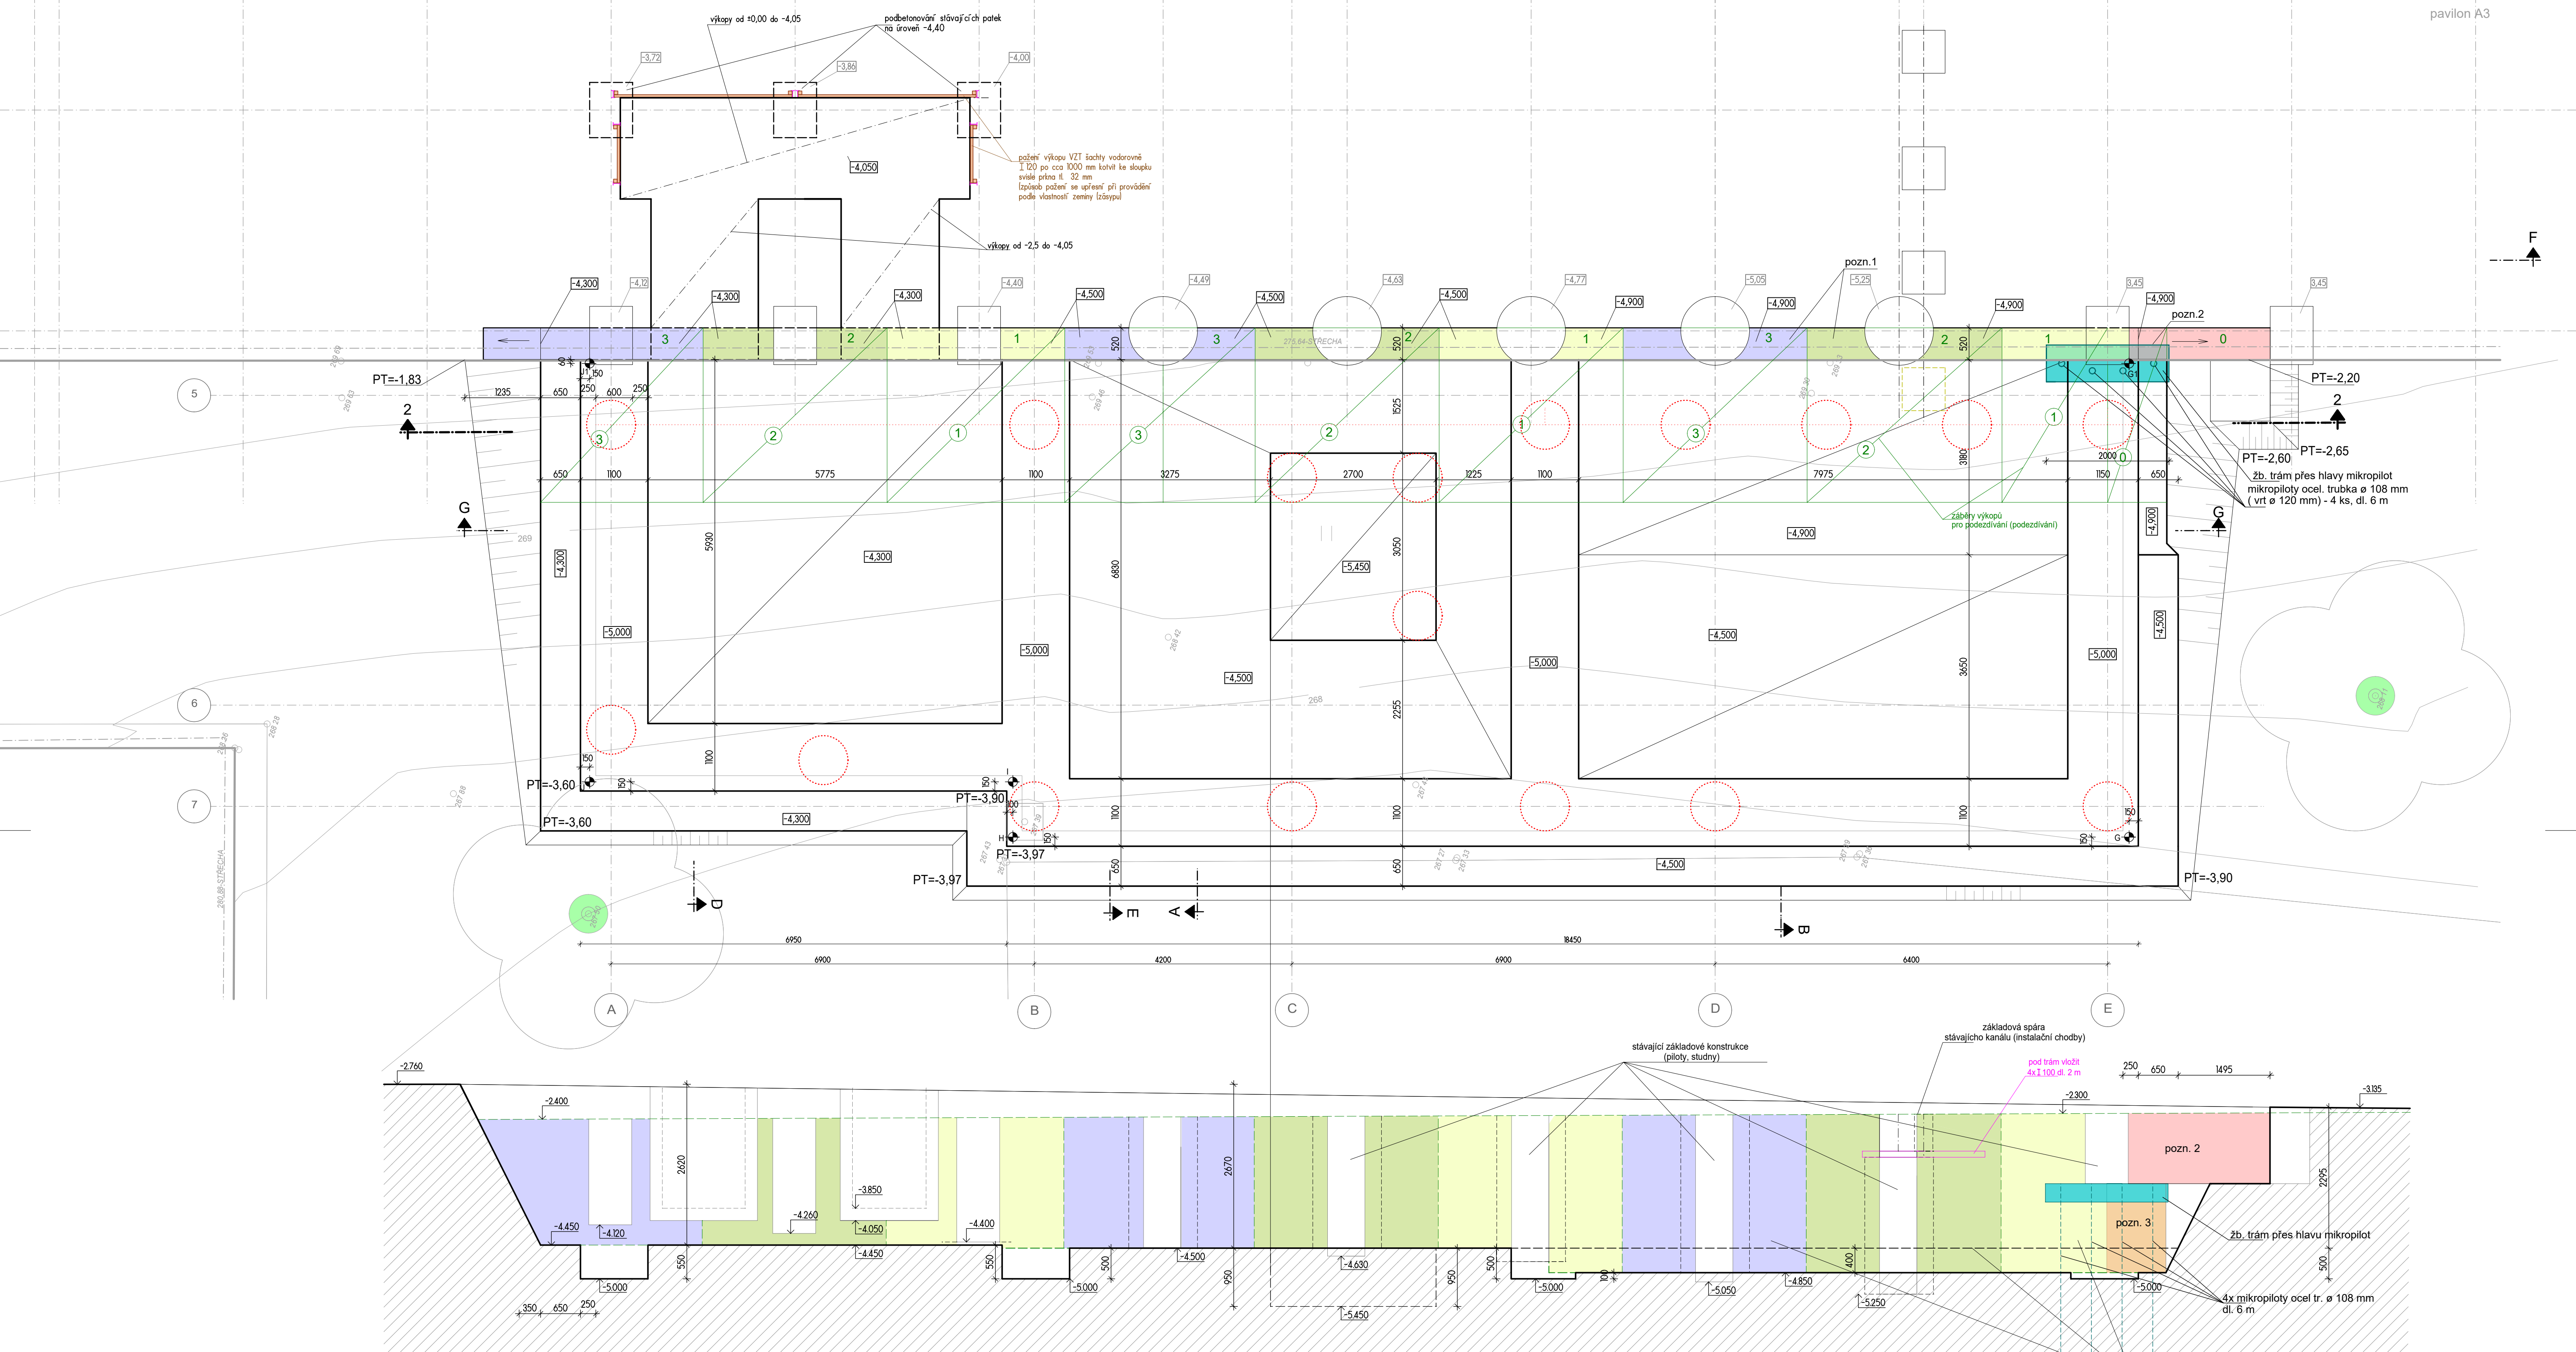

ŘEZ 2-2




LEGENDA:

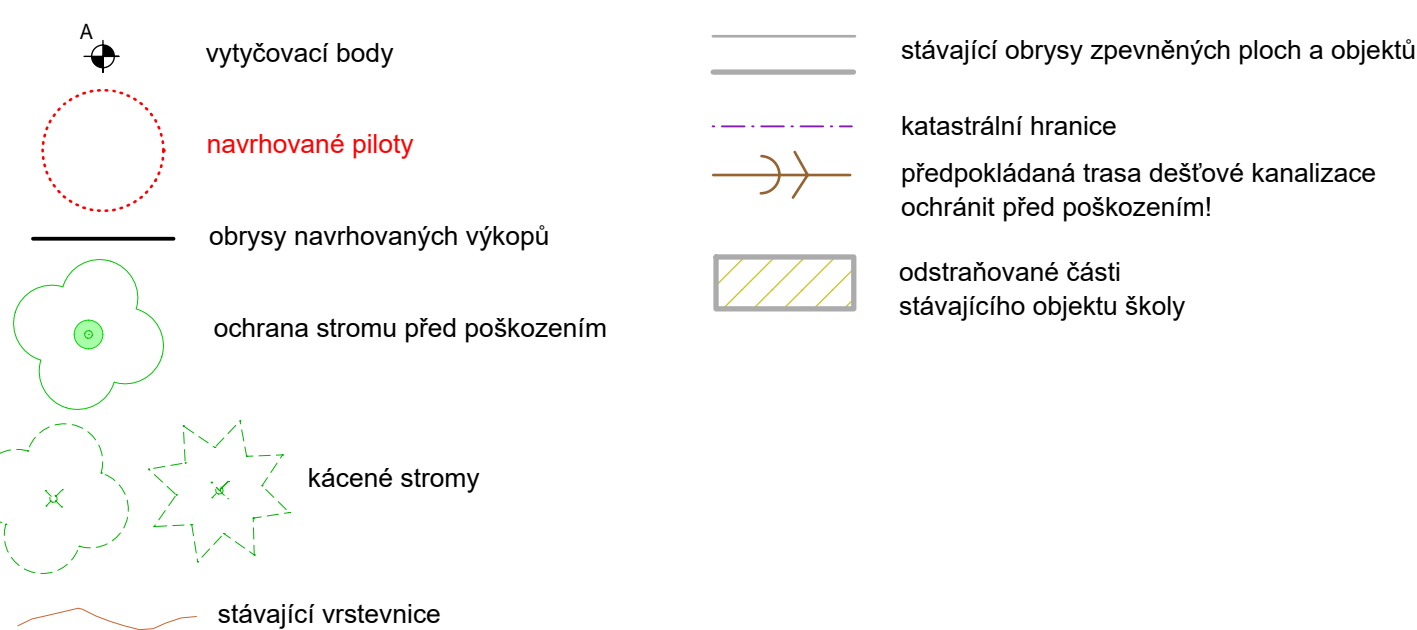

POZNÁMKA:

- před zahájením prací se vytyčí a ochrání trasy inženýrských sítí
- o případném podezření stávajících pilot (studí) se rozhodne po označení, dle ověření skutečné základové spáry
- výkopy se provedou po kolmých záběrech navazujících na podezdívání stávajících základů
- způsob pažení výkopů a pracovních záběrů se určí podle charakteru soudržnosti zeminy
- Při provádění výkopů pro podezdívání zdiva kanálu je nutné ověřit skutečnou hloubku založení stávajících patek se sloupy, v případě rozdílu založení se rozhodne o dalším postupu
- Před provedením pilot podél stávajícího objektu se musí provést podezdívání (podezdívání) instalační chodby
pozn. 1 - podezdívání (podezdívání) bude probíhat postupně po záběrech dle vyznačeného dělení na jednotlivé úseky, před provedením výkopových prací
pozn. 2 - před prvním záběrem provede výkop a zabetonování v této části, před výkopem a podezdíváním (podezdívání) provede mikropiloty pod základovou patku, mikropiloty budou kotveny do skalního podloží (břidlice)
pozn. 3 - po provedení mikropilot se provede podezdívání pod polovinu stávající patky pak se provedou ostatní záběry 1-3

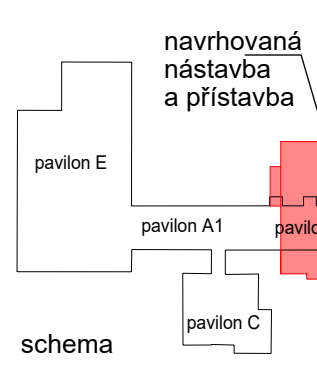

schéma

60.00+271.40m n.m. Bp

Název Akce: ZŠ U Kráského lesa 1320, Praha 4 - nástavba objektu

R.Projekt 07 Praha s.r.o.
Ke Stránské 8/1795, Praha 10
tel: 261 305 100, 261 305 011
e-mail: jiri.padevet@rprojekt07.czOBJEDNAVATEL
MČ Praha 4
Arlinda Štekl 2059/80b
140-45 Praha 4AKCE
Nástavba, přístavba
a stavební úpravy objektu
Základní školy U Kráského lesa,
Jánošikova 2/6p.1320,
Praha 4, k.ú. KČSVÝKRES
Půdorys výkopů
navrhovaný stavVED. PROJ. ING. JIŘÍ PADEVET
ZODP. PROJ. ING. JIŘÍ PADEVET
BPOULPŘ. ING. KLARA BAŠOVA
BŘETISLAV HORÁK
ZAK.Č. 0004 0227 40STUPEŇ FORM. 2544
MÉR. 1:50
DATUM 06/2020
PROJEKCE VÝKRESD.1.1.3
AS
1.9