



Pohled západní

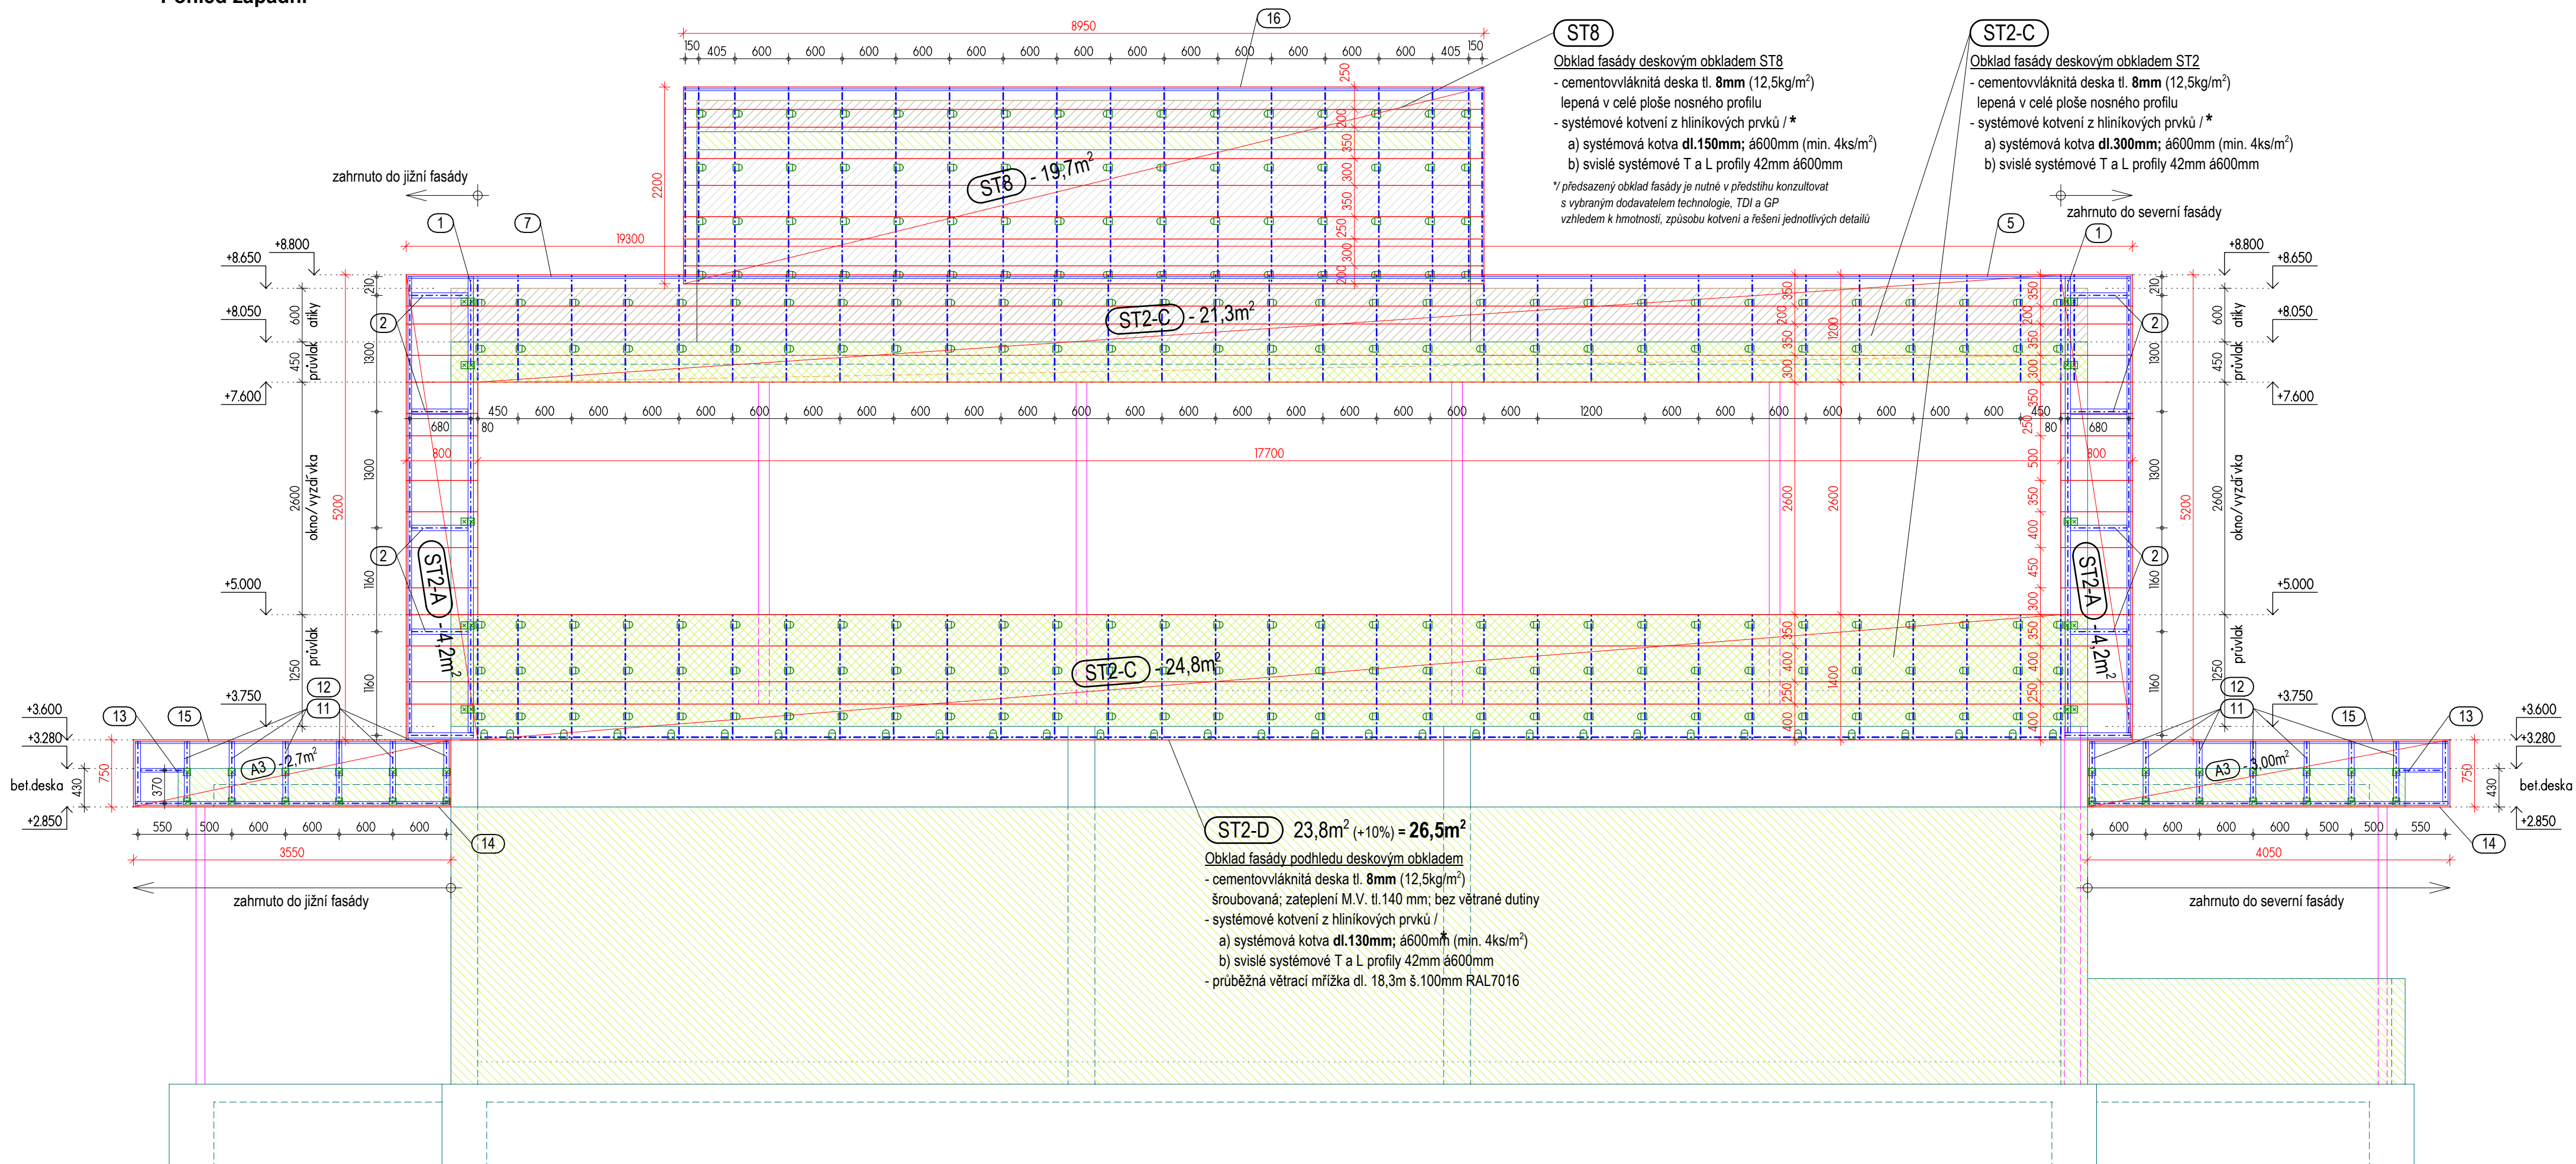

Pohled východní

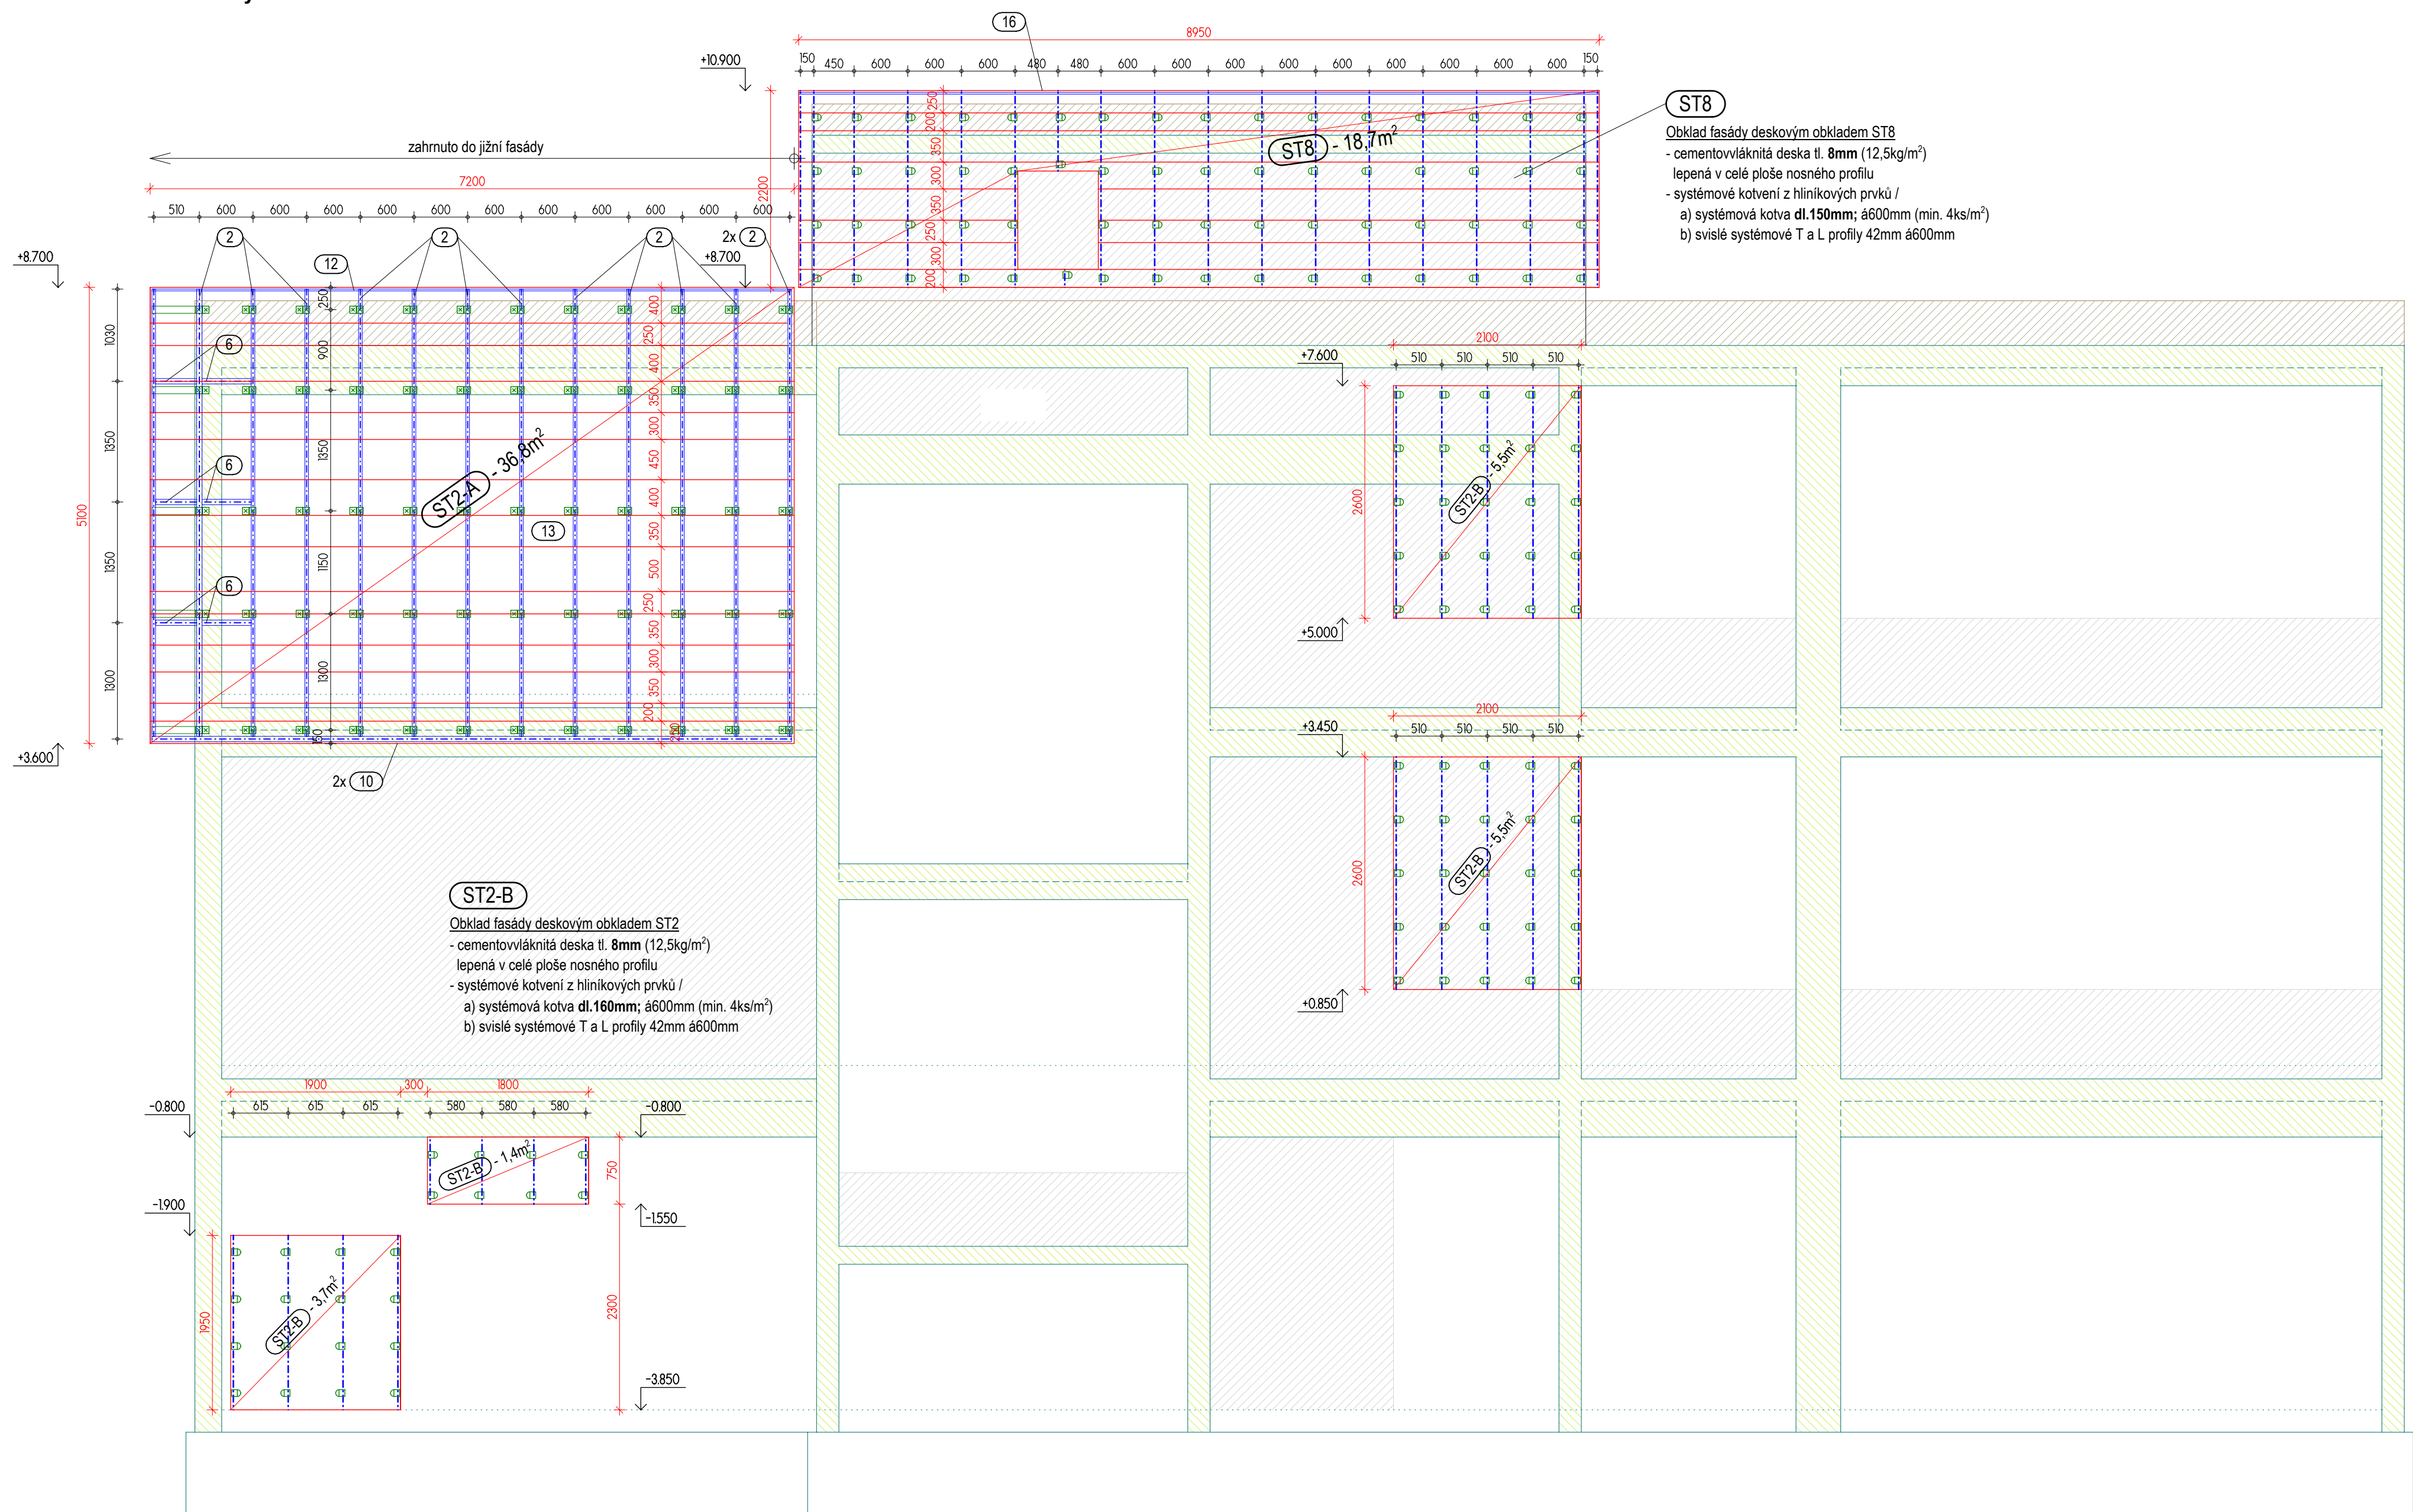

LEGENDA NOSNÝCH KONSTRUKCÍ

- Stávající konstrukce
- Betonové konstrukce - monolitické
- Zděné konstrukce - keramické vyzdívký
- Betonová konstrukce atiky - tvárnice ZB
- Ocelové konstrukce - nosné
- Ocelové konstrukce - pomocná konstrukce atiky

LEGENDA POMOCNÉ OCELOVÉ KONSTRUKCE

- Obklad z cementovláknitých desek / vodorovný rastr /
- Jádrové profily - svislý rastr
- Kotvicí prvek z pásovin P6
- Systémové hliníkové T a L profily - svislý rastr
- Systémový kotvicí prvek

