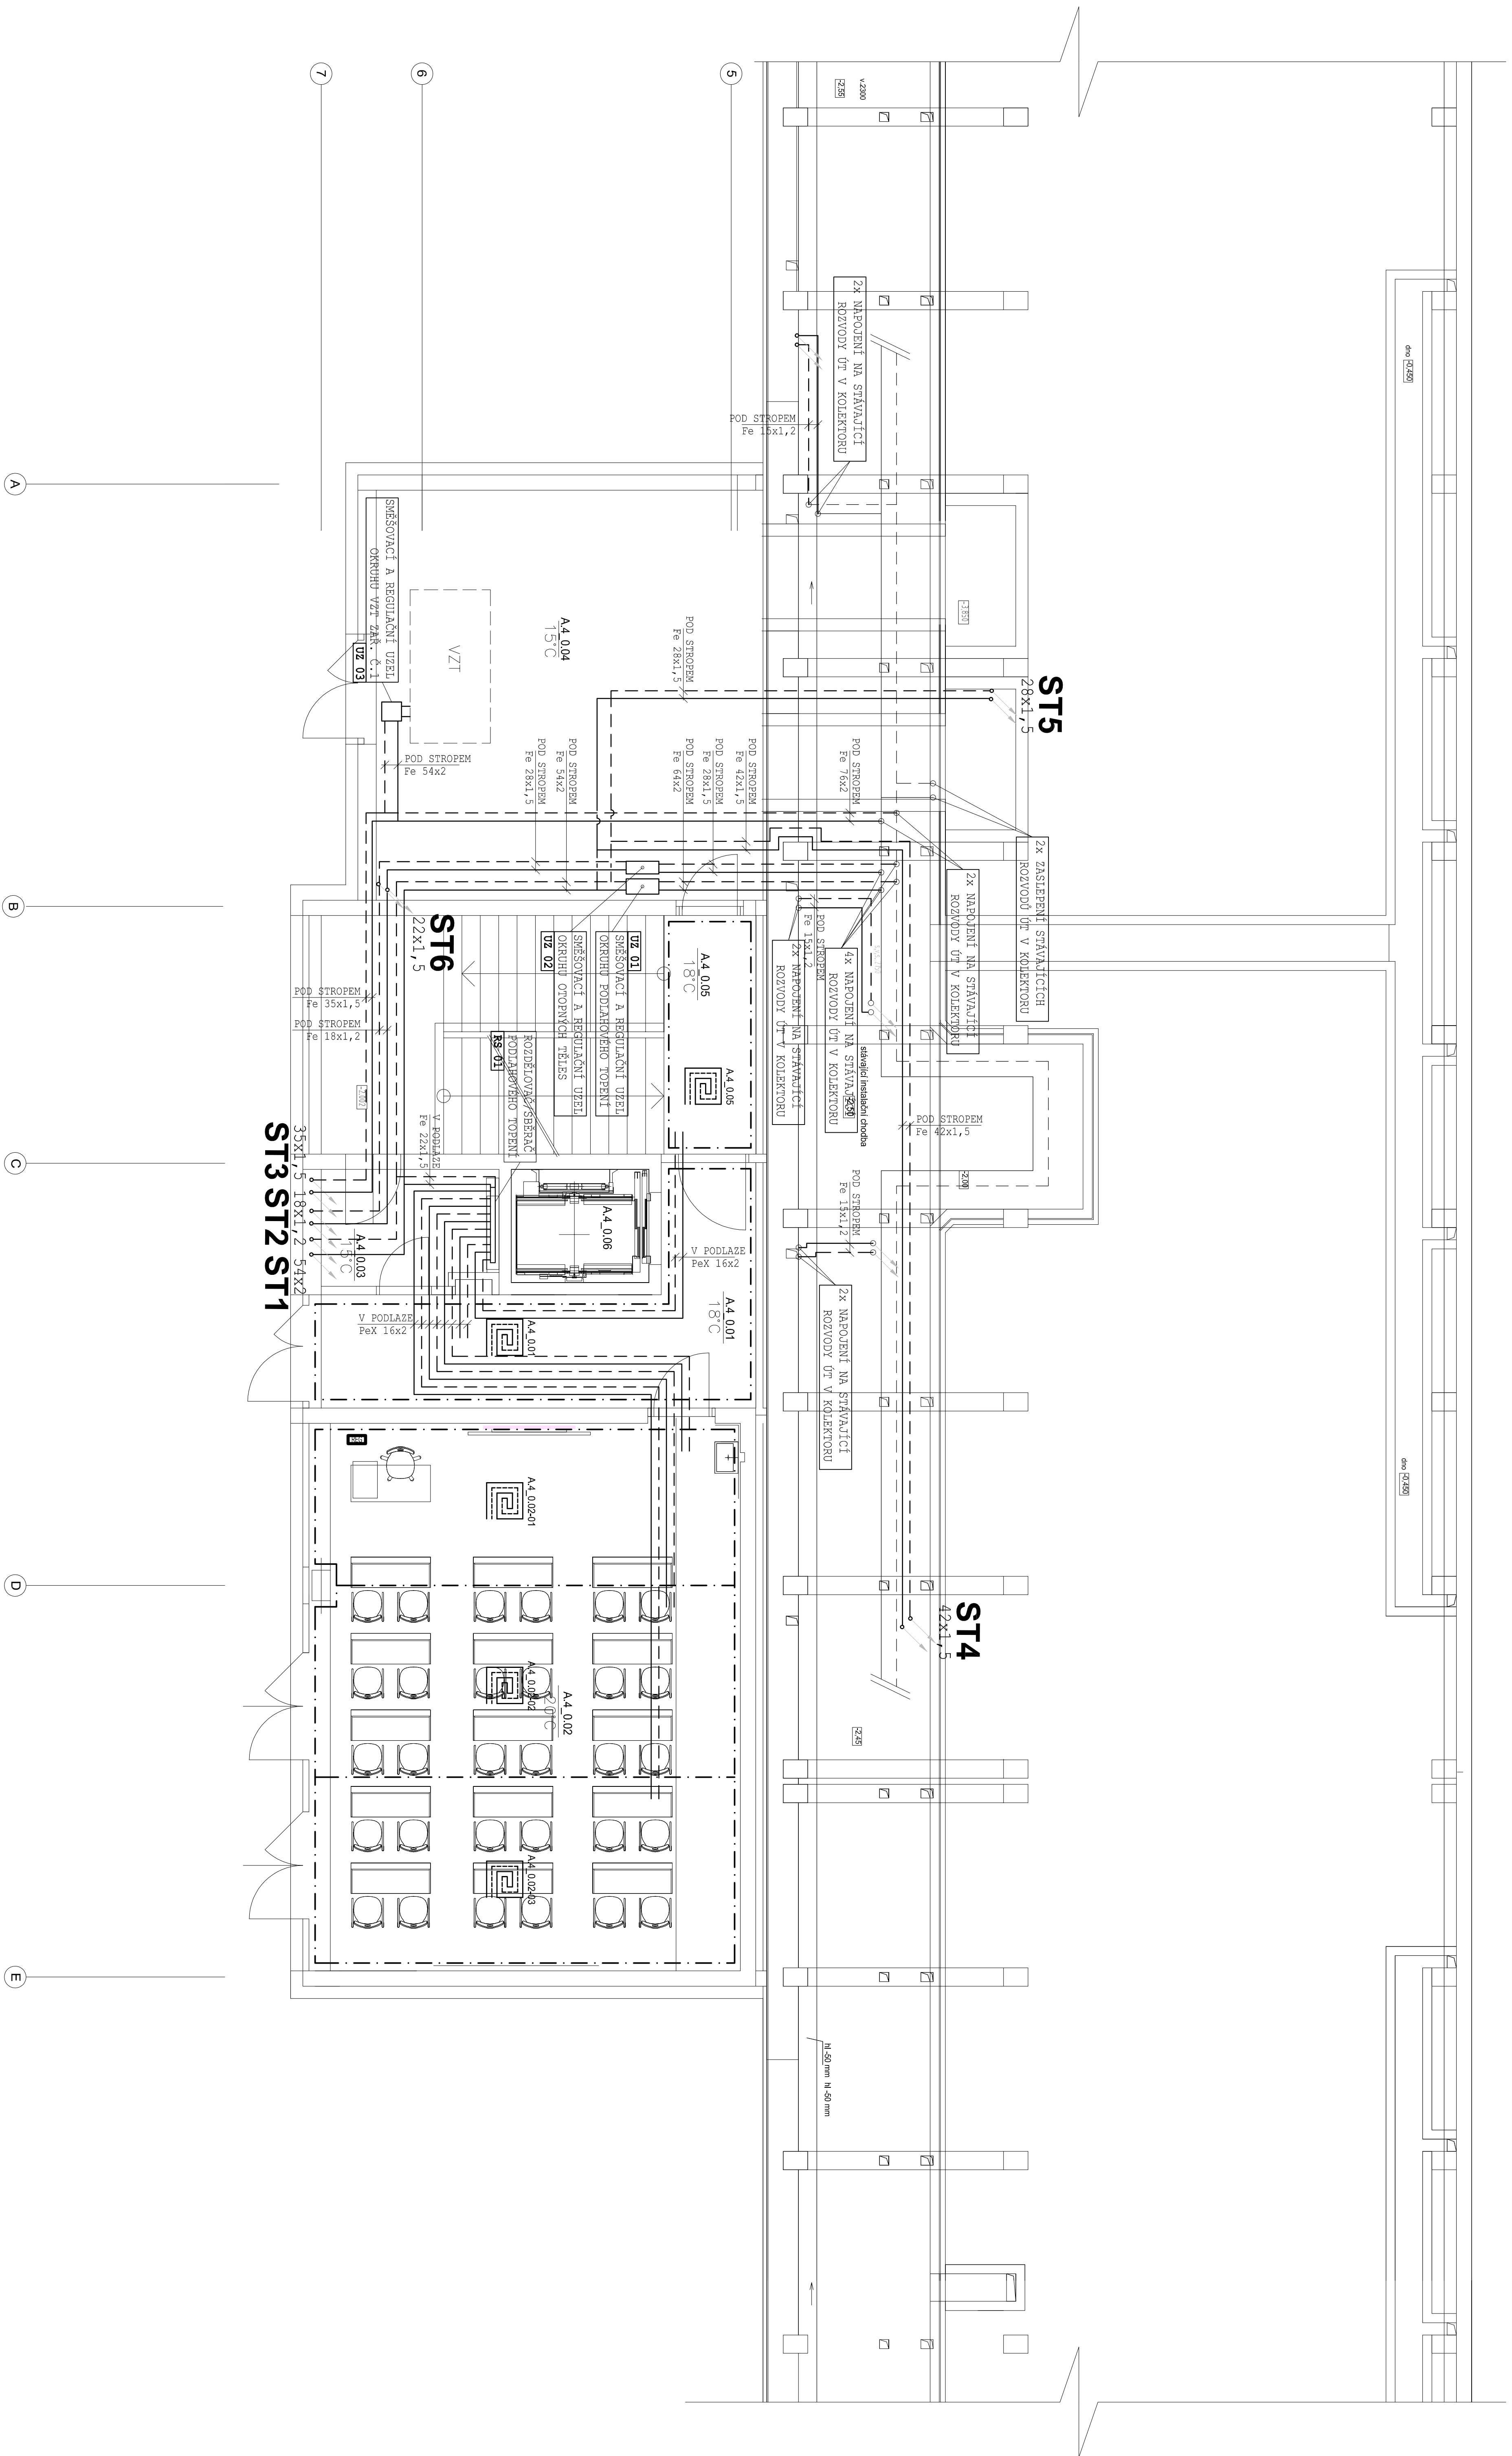



 






















 














 






1.PP USTRÉDNÍ VYTÁPĚNÍ

[illegible]

A.4. 0.02-03



20°C	003
Vrijeme izlaza iz k. t.:	Sistemska doza
doba izlaza iz t. t.:	izlaza poslije
$\alpha = 14$ m	PP2 = 300 ms
prilaz	beta
$M = 131$ / m	$5 \cdot 21$ m

POL.	NÁZEV MÍSTNOSTI	PLOCHA [m ²]
A.4.0.01	CHOŘBA	16,85
A.4.0.02	TRÍDA B - SPECIÁLNI	61,92
A.4.0.03	MÍSTNOST PRO ŽÁKŮNI ZPRŮJ	5,12
A.4.0.04	STROJOVNA VZT	42,34
A.4.0.05	ÚNĚKOVÁ SCHOŮSTĚ	13,06
A.4.0.06	VÝTĚH	4,17

LEGENDA MÍSTNOSTÍ

POL.	NÁZEV MÍSTNOSTI	PLOCHA [m ²]
A.4.0.01	CHOŘBA	16,85
A.4.0.02	TRÍDA B - SPECIÁLNI	61,92
A.4.0.03	MÍSTNOST PRO ŽÁKŮNI ZPRŮJ	5,12
A.4.0.04	STROJOVNA VZT	42,34
A.4.0.05	ÚNĚKOVÁ SCHOŮSTĚ	13,06
A.4.0.06	VÝTĚH	4,17

LEGENDA:

- PŘÍVODNÍ POTRUBÍ
- OSTRĚDNÍ VYTÁPĚNÍ - NOVÉ

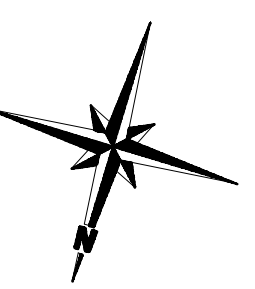
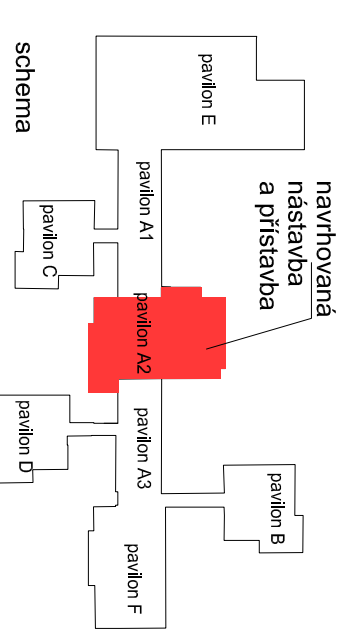
- PŘÍVODNÍ POTRUBÍ USTŘEDNÍ VYTÁPĚNÍ - STÁVAJÍCÍ

- ZPĚTNÉ POTRUBÍ OSTRĚDNÍ VYTÁPĚNÍ - STÁVAJÍCÍ

HRANICE OKRUHU PODLAHOVÉHO TOPENÍ

NÁVRH POLOHY VNITŘNÍHO NÁSTĚNNÉHO PROSTOROVÉHO TERMOSTATU

OKRUH PODLAHOVÉHO TOPENÍ

☐ STÁVAJÍCÍ OTDPNÉ TĚLESO[illegible]