

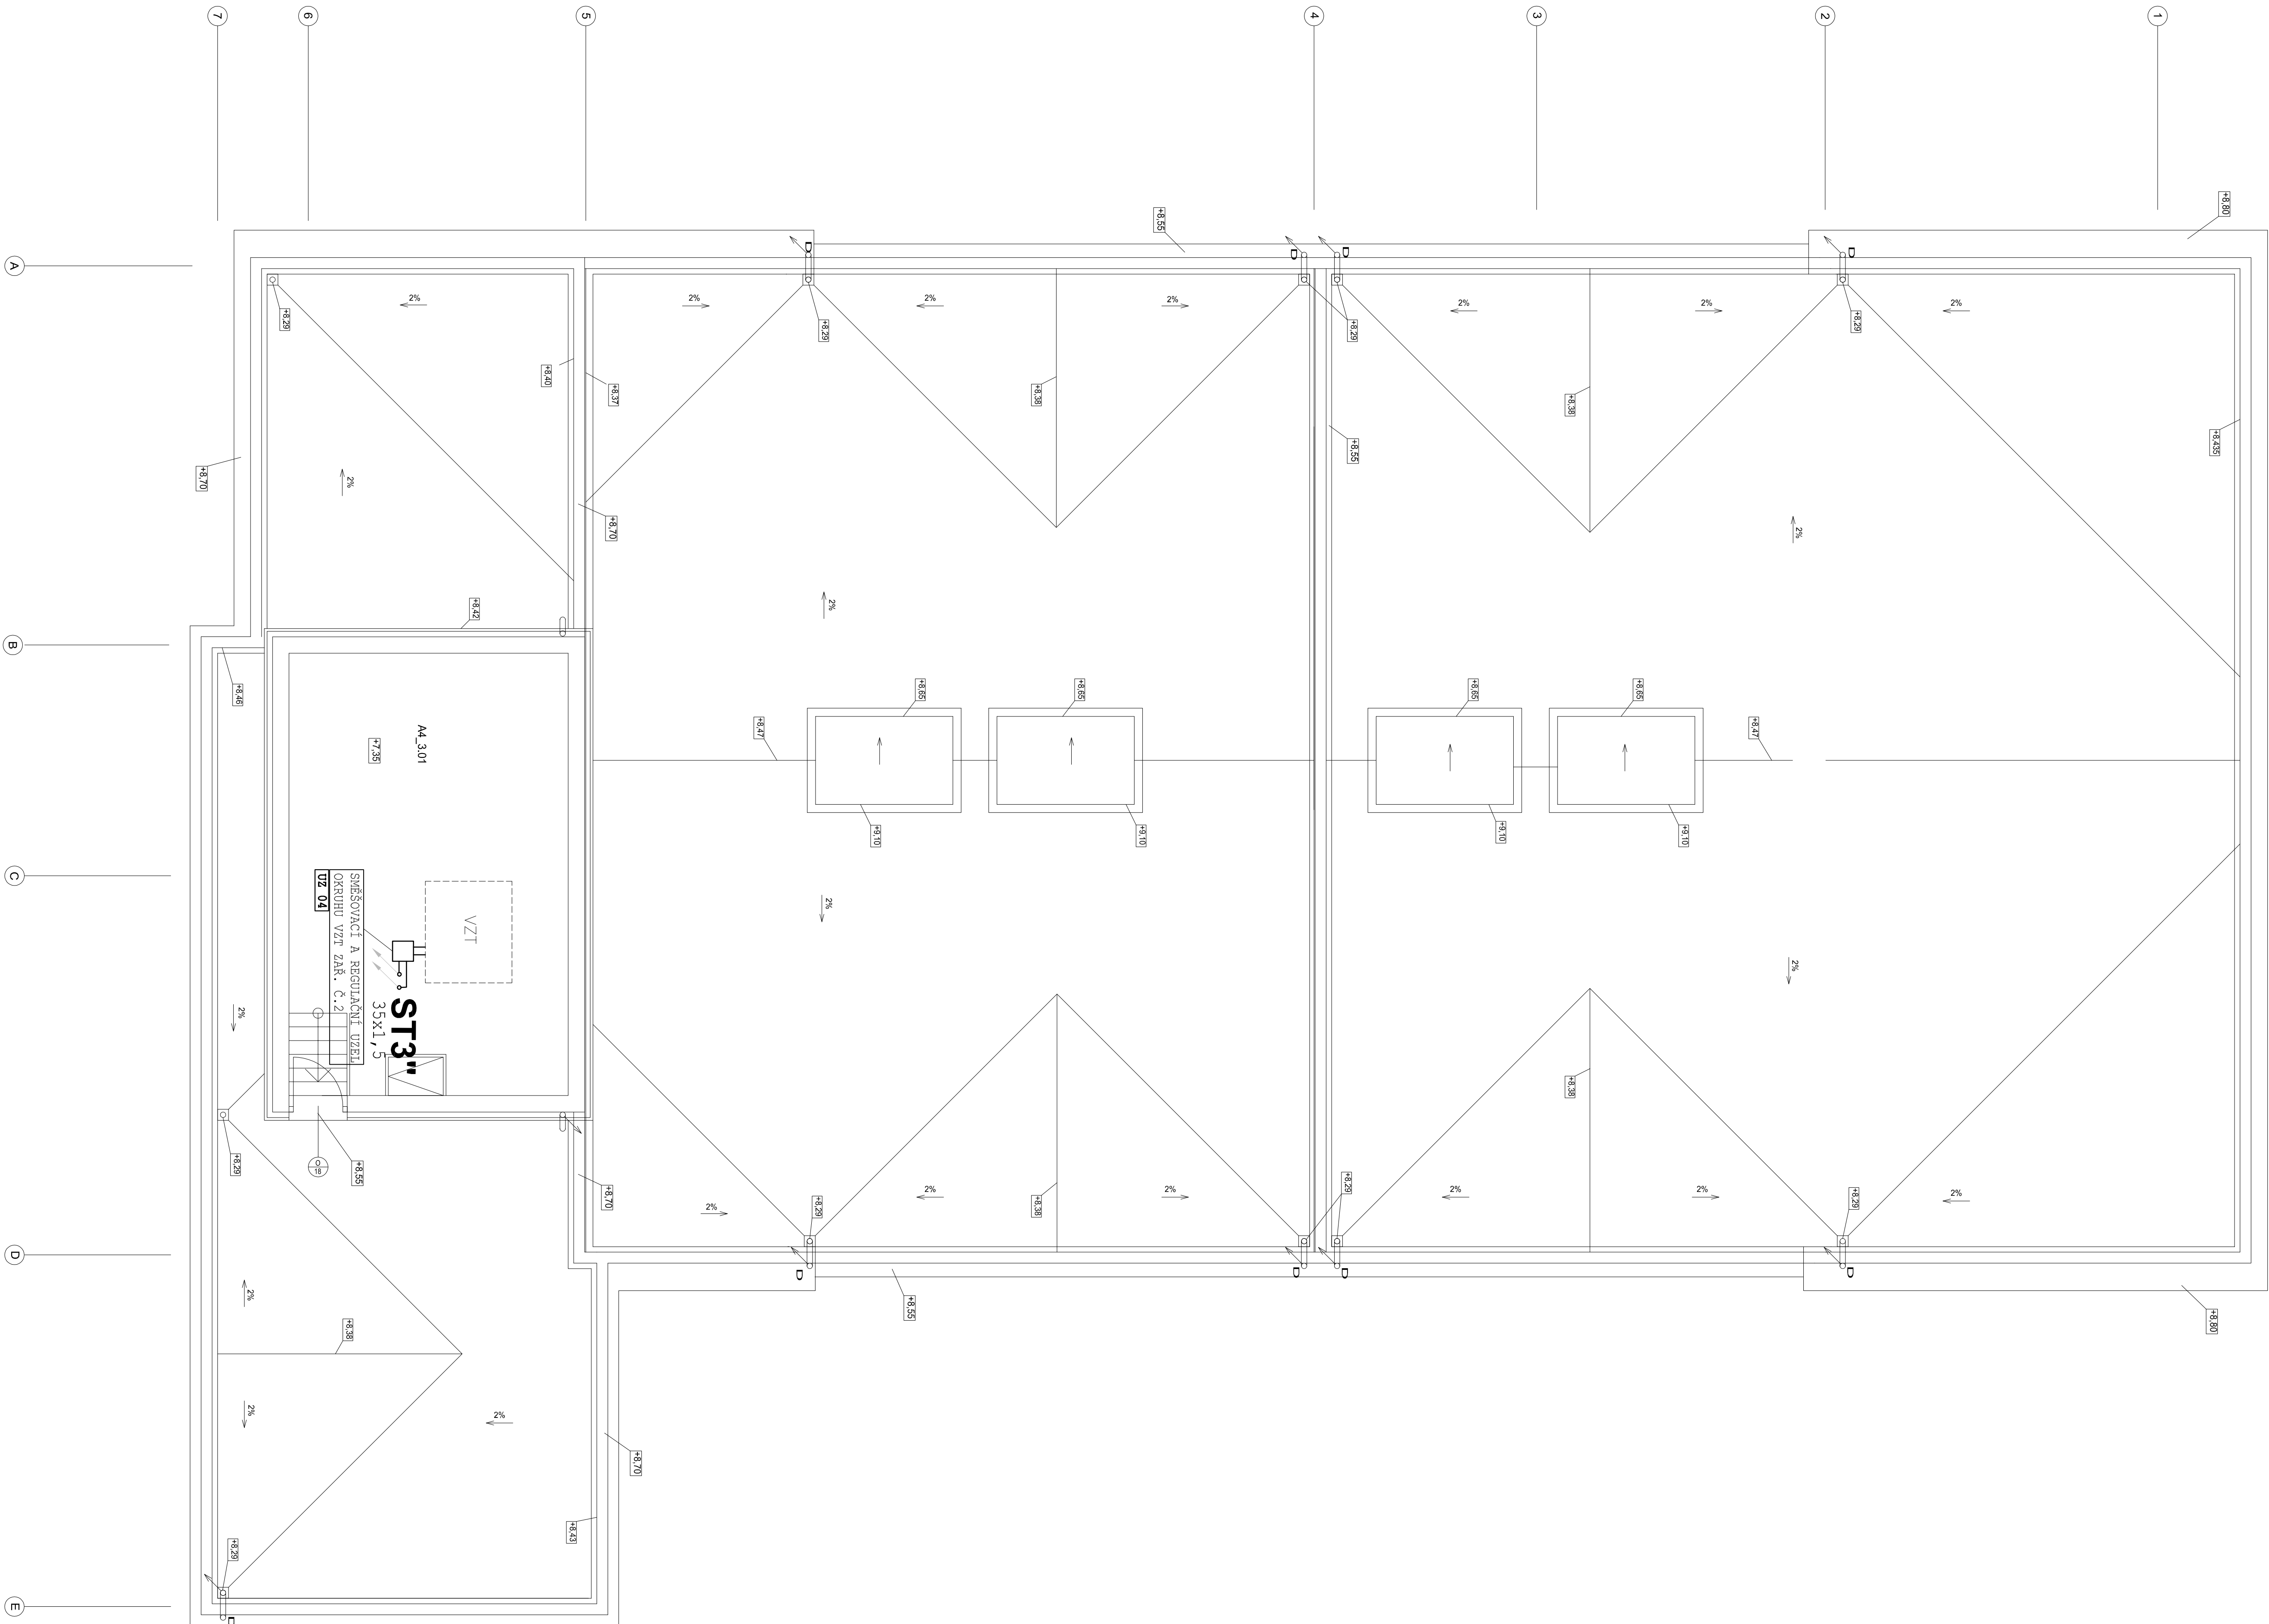


3.NP
ÚSTŘEDNÍ VYTÁPĚNÍ

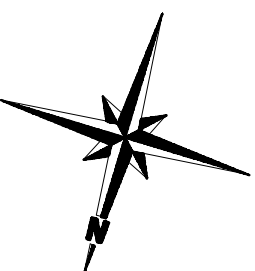

LEGENDA:
PŘÍVODNÍ POTRUBÍ ÚSTŘEDNÍ VYTÁPĚNÍ
ZPE. ME. POTRUBÍ ÚSTŘEDNÍ VYTÁPĚNÍ

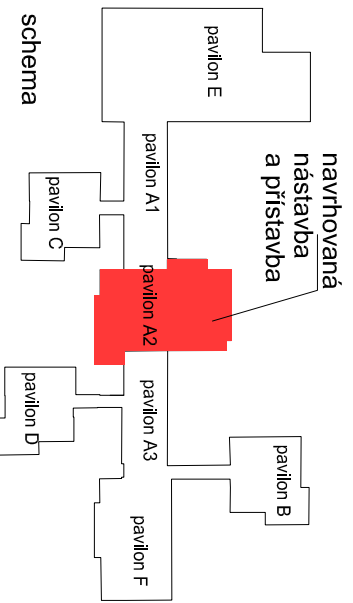

Název Akce ZS U Křiškově lesa 1320, Práha 4 - nástavba objektu		Místo Nástavba přístavba	
R-PROJEKT O7 Práha a.p.s.		a.s. stavění úpravy objektu	
Kč Stránská 84/735, Práha 10		Základní stavba ZS U Křiškově lesa	
tel: 261 305 100, 261 305 101		Práha 4, k.ú. Křč	
e-mail: p.prasadec@projeck7.cz		VÝKRES	
OBJEDNÁVATEL		Příloha	
Mě Práha a.s.		střední	
140 46 Práha 4		VÝKRES	
VERZÍ		INŠ. J. PRAVET	
ZODPOVĚD.		INŠ. M. HÁČEK	
STAVBA		0004 0227 40	
DOKLAD		D14	
MĚŘÍ		UT	
DATA		06/2025	
PROJEKT		VÝKRES	