





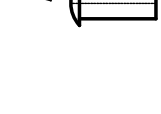
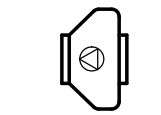

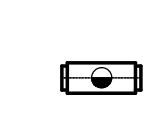

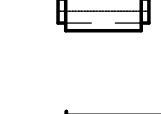
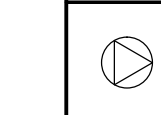
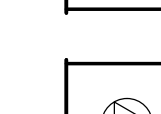
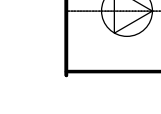
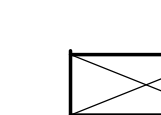

Půdorys 1.PP

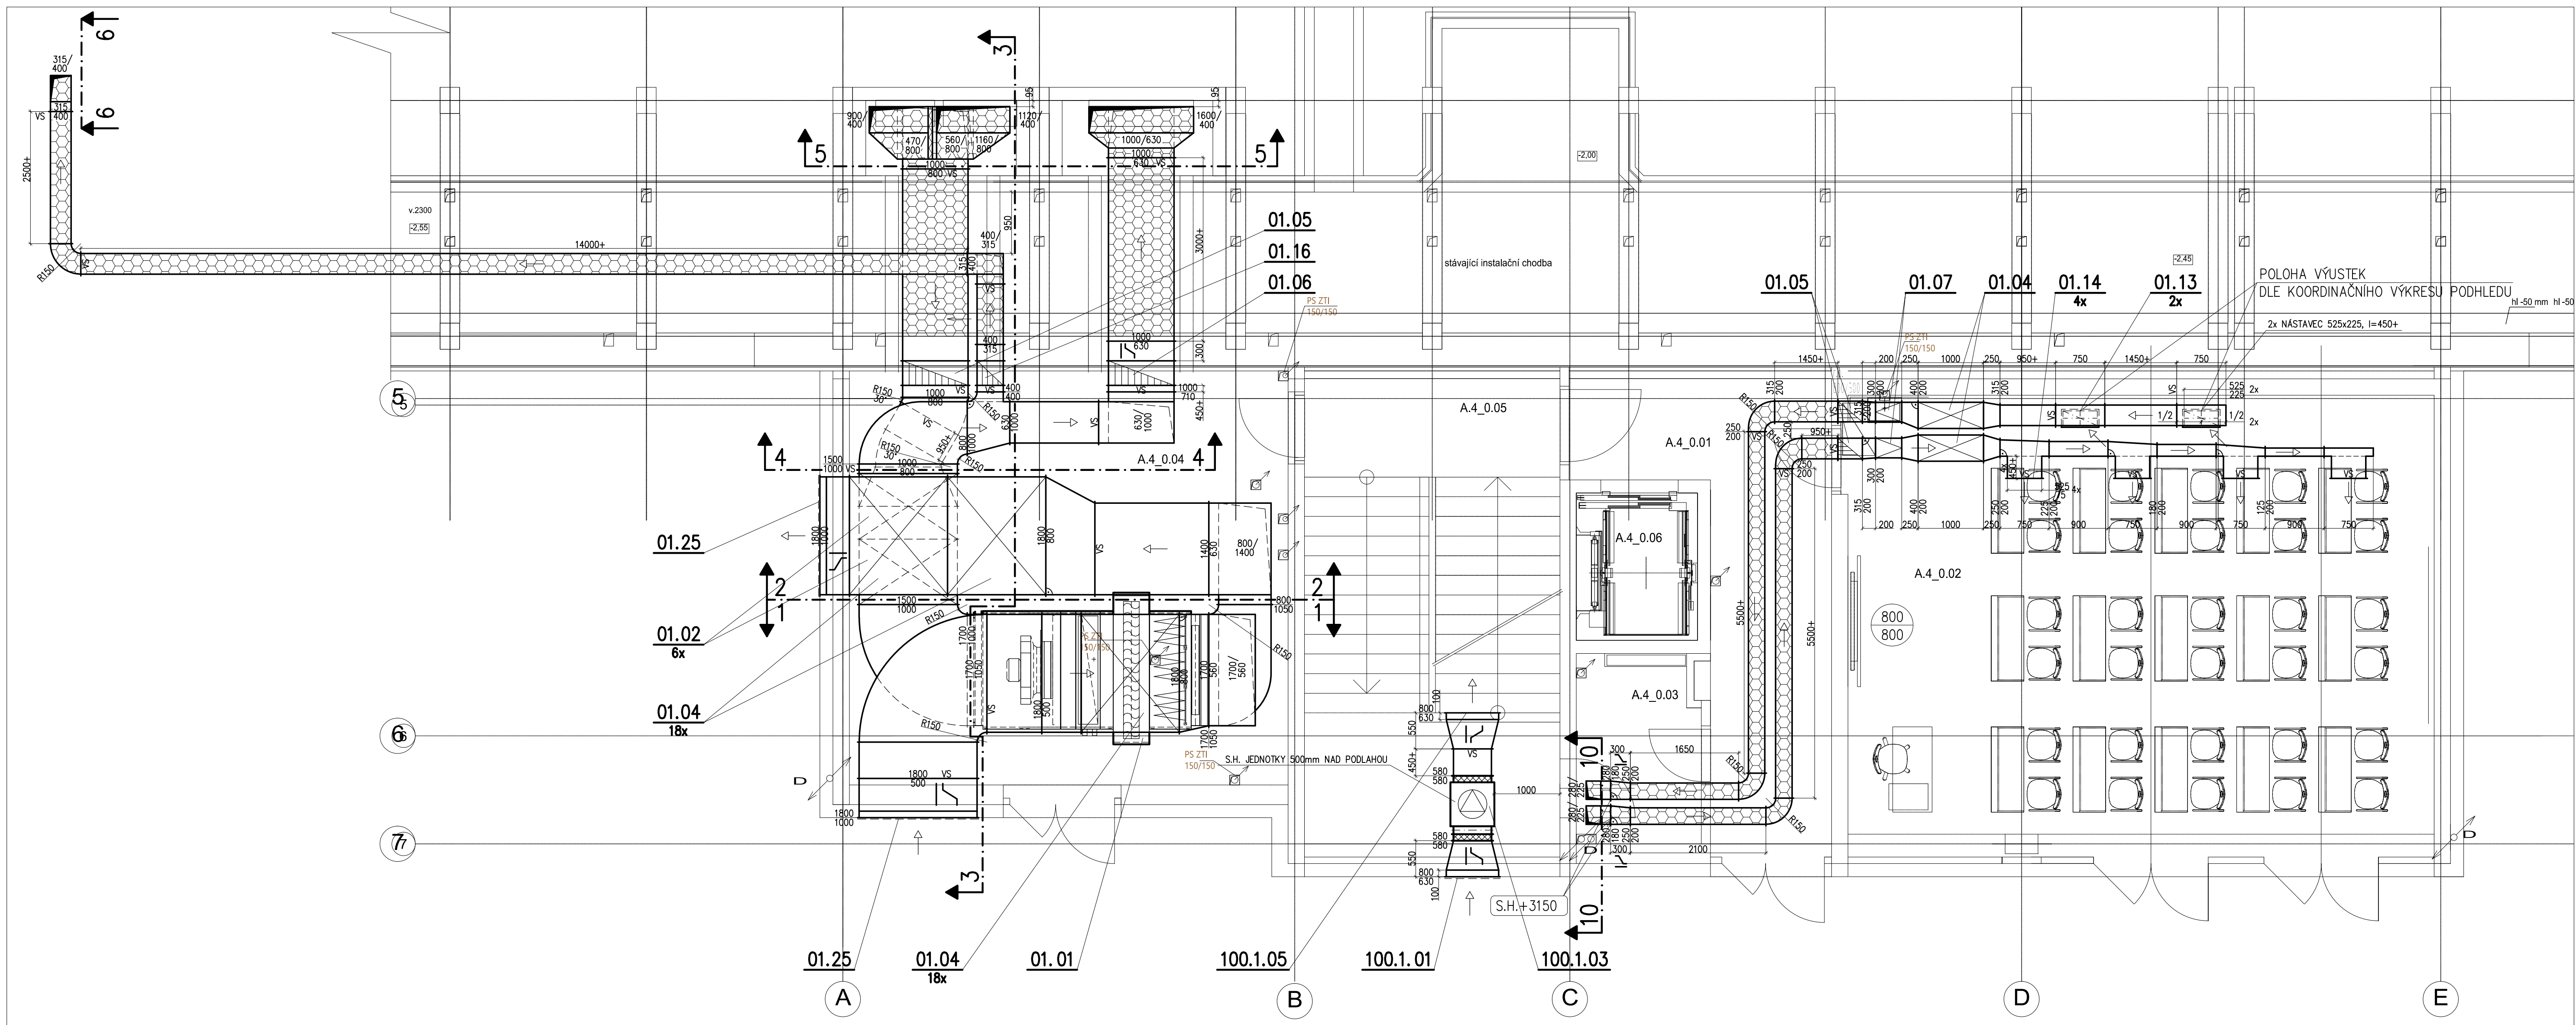


LEGENDA MÍSTNOSTÍ

POL.	NÁZEV MÍSTNOSTI	PLOCHA [m ²]
A.4_0.01	CHODBA	16.85
A.4_0.02	TŘÍDA 8 - SPECIÁLNÍ	61.92
A.4_0.03	MÍSTNOST PRO ZÁLOŽNÍ ZDROJ	5.12
A.4_0.04	STROJOVNA VZT	42.34
A.4_0.05	ÚNIKOVÉ SCHODIŠTĚ	13.06
A.4_0.06	VÝTAH	4.17

LEGENDA VZT:

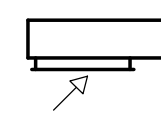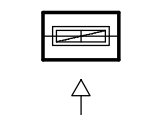-  – VÝUSTKA NA POTRUBÍ
-  – TALÍŘOVÝ VENTIL
-  – RADIÁLNÍ KRUHOVÝ VENTILÁTOR
-  – EL. OHŘÍVAČ DO KRUHOVÉHO POTRUBÍ
-  – FILTRAČNÍ KAZETA DO KRUHOVÉHO POTRUBÍ
-  – KRUHOVÝ TLUMIČ HLUKU
-  – RADIÁLNÍ VENTILÁTOR ČTYŘHRANNÝ S KLAPKOU A MANŽETOU
-  – RADIÁLNÍ VENTILÁTOR KRUHOVÝ S KLAPKOU A MANŽETOU
-  – ČTYŘHRANNÝ TLMIČ HLUKU
-  – POŽÁRNÍ Klapka
-  – POŽÁRNÍ VENTIL
-  – RAGULAČNÍ/UZAVÍRACÍ Klapka
-  – REGULÁTOR PRŮTOKU
-  – POŽÁRNÍ IZOLACE

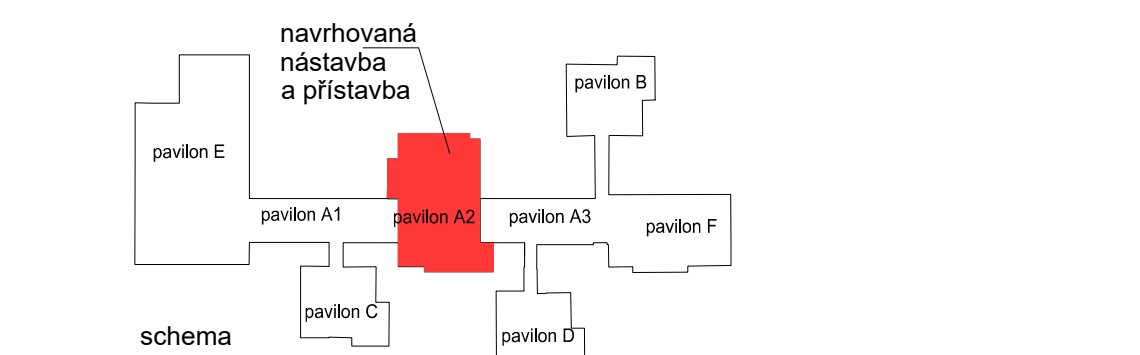

R-Projekt 07 Praha s.r.o. Ke Stránské 8/1795, Praha 10 tel. 261 305 100, 261 305 101 e-mail: jiri.padevet@rprojekt07.cz	AKCE Nástavba, přístavba a stavební úpravy objektu Základní školy U Kráského lesa, Jánošíkova 2/čp. 1320, Praha 4, k.ú. Krč	VED.PROJ. ZOO.PROJ. SPOLUPR. ING. J. PADEVĚT ING. P. STEIN ING. O. ONDRKA
OBJEDNATEL MČ Praha 4 Antala Stálka 2059/80b 140 46 Praha 4	VÝKRES Půdorys 1.PP, řezy 1-1 až 6-6	ŽAK.Č. STUPEŇ FORM. MÉR. DATUM 0004 0227 40 D.1.2.4. 02.01 VZT 15/02/25 PROFES VÝKRES